

ΥΠΟΜΝΗΜΑ ΛΕΠΤΟΜΕΡΕΙΩΝ ΠΕΡΙΒΑΛΛΟΝΤΟΣ ΧΩΡΟΥ	
α/α	ΠΕΡΙΓΡΑΦΗ
Λ01	ΛΕΠΤΟΜΕΡΕΙΑ ΔΑΠΕΔΟΥ ΕΠΙΣΤΡΩΜΕΝΟΥ ΜΕ ΚΥΒΟΛΙΘΟΥΣ ΨΥΧΡΩΝ ΕΠΙΣΤΡΩΣΕΩΝ ΣΕ ΕΠΑΦΗ ΜΕ ΑΣΦΑΛΤΟΤΑΠΗΤΑ
Λ02	ΛΕΠΤΟΜΕΡΕΙΑ ΔΑΠΕΔΟΥ ΕΠΙΣΤΡΩΜΕΝΟΥ ΜΕ ΔΙΧΡΩΜΟΥΣ ΚΥΒΟΛΙΘΟΥΣ ΨΥΧΡΩΝ ΕΠΙΣΤΡΩΣΕΩΝ ΣΕ ΕΠΑΦΗ ΜΕ ΔΑΠΕΔΟ ΑΠΟ ΑΠΟ ΧΥΤΟ ΒΟΤΣΑΛΩΤΟ ΣΚΥΡΟΔΕΜΑ
Λ03	ΛΕΠΤΟΜΕΡΕΙΑ ΔΑΠΕΔΟΥ ΕΠΙΣΤΡΩΜΕΝΟΥ ΜΕ ΚΥΒΟΛΙΘΟΥΣ ΨΥΧΡΩΝ ΕΠΙΣΤΡΩΣΕΩΝ ΣΕ ΕΠΑΦΗ ΜΕ ΤΟΙΧΕΙΟ ΕΓΚΙΒΩΤΙΣΜΟΥ ΚΗΠΕΥΤΙΚΟΥ ΧΩΜΑΤΟΣ
Λ04	ΛΕΠΤΟΜΕΡΕΙΑ ΔΑΠΕΔΟΥ ΑΠΟ ΧΥΤΟ ΒΟΤΣΑΛΩΤΟ ΣΚΥΡΟΔΕΜΑ ΣΕ ΕΠΑΦΗ ΜΕ ΔΑΠΕΔΟ ΑΠΟ ΞΥΛΕΙΑ ΤΥΠΟΥ ΙΡΟΚΟ
Λ05	ΛΕΠΤΟΜΕΡΕΙΑ ΔΑΠΕΔΟΥ ΑΠΟ ΧΥΤΟ ΒΟΤΣΑΛΩΤΟ ΣΚΥΡΟΔΕΜΑ ΣΕ ΕΠΑΦΗ ΜΕ ΤΟΙΧΕΙΟ ΕΓΚΙΒΩΤΙΣΜΟΥ ΚΗΠΕΥΤΙΚΟΥ ΧΩΜΑΤΟΣ
Λ06	ΛΕΠΤΟΜΕΡΕΙΑ ΔΑΠΕΔΟΥ ΕΠΙΣΤΡΩΜΕΝΟΥ ΜΕ ΚΥΒΟΛΙΘΟΥΣ ΨΥΧΡΩΝ ΕΠΙΣΤΡΩΣΕΩΝ ΣΕ ΕΠΑΦΗ ΜΕ ΠΛΑΚΕΣ ΟΔΕΥΣΗΣ ΑΤΟΜΩΝ ΜΕ ΠΕΡΙΟΡΙΣΜΕΝΗ ΟΡΑΣΗ
Λ07	ΛΕΠΤΟΜΕΡΕΙΑ ΞΥΛΙΝΟΥ ΣΥΝΘΕΤΙΚΟΥ ΔΑΠΕΔΟΥ DECK WPC ΤΥΠΟΥ WERZALIT (25*150*3600mm) ΣΕ ΕΠΑΦΗ ΜΕ ΧΥΤΟ ΒΟΤΣΑΛΩΤΟ ΔΑΠΕΔΟ
Λ08	ΛΕΠΤΟΜΕΡΕΙΑ ΞΥΛΙΝΟΥ ΣΥΝΘΕΤΙΚΟΥ ΔΑΠΕΔΟΥ DECK WPC ΤΥΠΟΥ WERZALIT (25*150*3600mm) ΣΕ ΕΠΑΦΗ ΜΕ ΔΑΠΕΔΟ ΕΠΙΣΤΡΩΜΕΝΟ ΜΕ ΔΙΧΡΩΜΟΥΣ ΚΥΒΟΛΙΘΟΥΣ
Λ09	ΛΕΠΤΟΜΕΡΕΙΑ ΣΧΑΡΑΣ ΠΡΟΣΤΑΣΙΑΣ ΔΕΝΤΡΩΝ ΕΠΙ ΤΩΝ ΧΩΡΩΝ ΚΙΝΗΣΗΣ ΠΕΖΩΝ
Λ10	ΛΕΠΤΟΜΕΡΕΙΑ ΞΥΛΙΝΟΥ ΣΥΝΘΕΤΙΚΟΥ ΔΑΠΕΔΟΥ DECK WPC ΤΥΠΟΥ WERZALIT (25*150*3600mm)
Λ11	ΚΑΤΑΣΚΕΥΑΣΤΙΚΗ ΛΕΠΤΟΜΕΡΕΙΑ ΣΤΗΡΙΞΗΣ ΓΥΑΛΙΝΟΥ ΚΑΓΚΕΛΟΥ ΤΥΠΟΥ ALUMINCO
Λ12	ΚΑΤΑΣΚΕΥΑΣΤΙΚΗ ΛΕΠΤΟΜΕΡΕΙΑ ΚΕΡΚΙΔΩΝ
Λ13	ΚΑΤΑΣΚΕΥΑΣΤΙΚΗ ΛΕΠΤΟΜΕΡΕΙΑ ΚΑΔΟΥ ΑΠΟΡΡΙΜΑΤΩΝ
Λ14	ΚΑΤΑΣΚΕΥΑΣΤΙΚΗ ΛΕΠΤΟΜΕΡΕΙΑ ΒΡΥΣΗΣ
Λ15	ΚΑΤΑΣΚΕΥΑΣΤΙΚΗ ΛΕΠΤΟΜΕΡΕΙΑ ΣΙΝΤΡΙΒΑΝΙΟΥ ΤΥΠΟΥ DRY DECK



ΑΝΑΘΕΤΩΝ:

ΕΛΛΗΝΙΚΗ ΔΗΜΟΚΡΑΤΙΑ

ΔΗΜΟΣ ΒΥΡΩΝΑ

ΤΙΤΛΟΣ ΕΡΓΟΥ:

ΥΠΟΣΤΗΡΙΞΗ ΚΑΙ ΥΠΟΒΟΗΘΗΣΗ ΣΤΗΝ ΔΙΑΔΙΚΑΣΙΑ ΩΡΙΜΑΝΣΗΣ ΤΗΣ ΠΡΟΤΑΣΗΣ ΤΗΣ ΠΛΑΤΕΙΑΣ ΦΑΤΣΕΑ ΤΟΥ ΔΗΜΟΥ ΒΥΡΩΝΑ

ΜΕΛΕΤΗΤΗΣ:

ΜΕΛΕΤΗ ΑΡΧΙΤΕΚΤΟΝΙΚΗ




ΣΥΜΒΟΥΛΟΙ ΜΗΧΑΝΙΚΟΙ Α.Ε.


ΕΔΡΑ: ΑΘΗΝΑ, ΜΕΤΣΟΒΟΥ 29 - Τ.Κ. 10683
ΤΗΛ.: 210 8822447 - FAX: 210 8822601
e-mail: anaplasi@tee.gr

ΚΑΤΗΓΟΡΙΑ ΜΕΛΕΤΗΣ: ΑΡΧΙΤΕΚΤΟΝΙΚΗ		ΣΤΑΔΙΟ: Β' ΠΑΡΑΔΟΤΕΟ	
ΑΡ. ΣΧΕΔΙΟΥ: ΕΦ.ΑΡΧ.400.0		ΚΛΙΜΑΚΑ: 1:2 / 1:10 / 1:20 / 1 : 50	
		ΗΜΕΡΟΜΗΝΙΑ: ΣΕΠΤΕΜΒΡΙΟΣ 2020	
ΘΕΜΑ ΣΧΕΔΙΟΥ: ΤΕΥΧΟΣ ΛΕΠΤΟΜΕΡΕΙΩΝ ΠΕΡΙΒΑΛΛΟΝΤΟΣ ΧΩΡΟΥ			
ΑΝΑΘΕΩΡΗΣΕΙΣ			
α/α	ημερομηνία	περιγραφή	έλεγχος
0	ΣΕΠΤΕΜΒΡΙΟΣ 2020	ΥΠΟΒΟΛΗ Β' ΠΑΡΑΔΟΤΕΟΥ	


α/α	ΠΕΡΙΓΡΑΦΗ
Λ. 01	Λεπτομέρεια δαπέδου επιστρωμένου με κυβόλιθους ψυχρών επιστρώσεων
	σε επαφή με ασφαλοτάπτητα

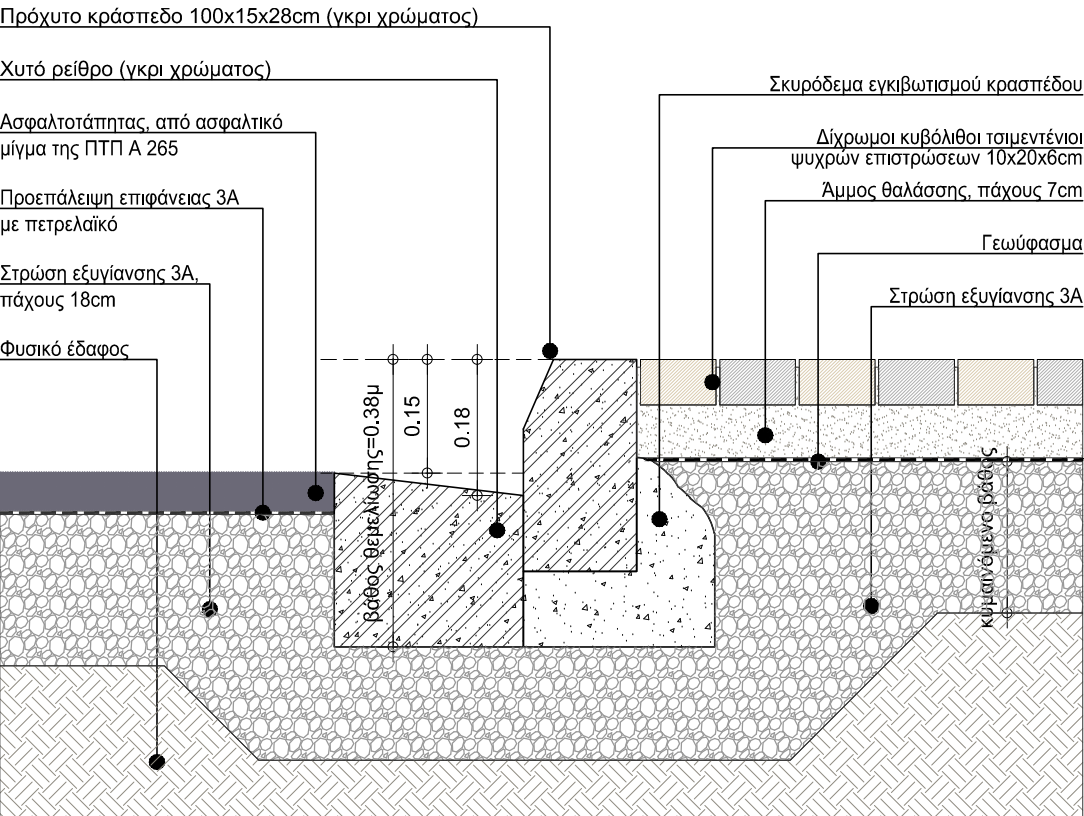


α/α	ΠΕΡΙΓΡΑΦΗ
Λ. 03	Λεπτομέρεια δαπέδου επιστρωμένου με κυβόλιθους ψυχρών επιστρώσεων
	σε επαφή με τοιχείο εγκιβωτισμού κηπευτικού χώματος

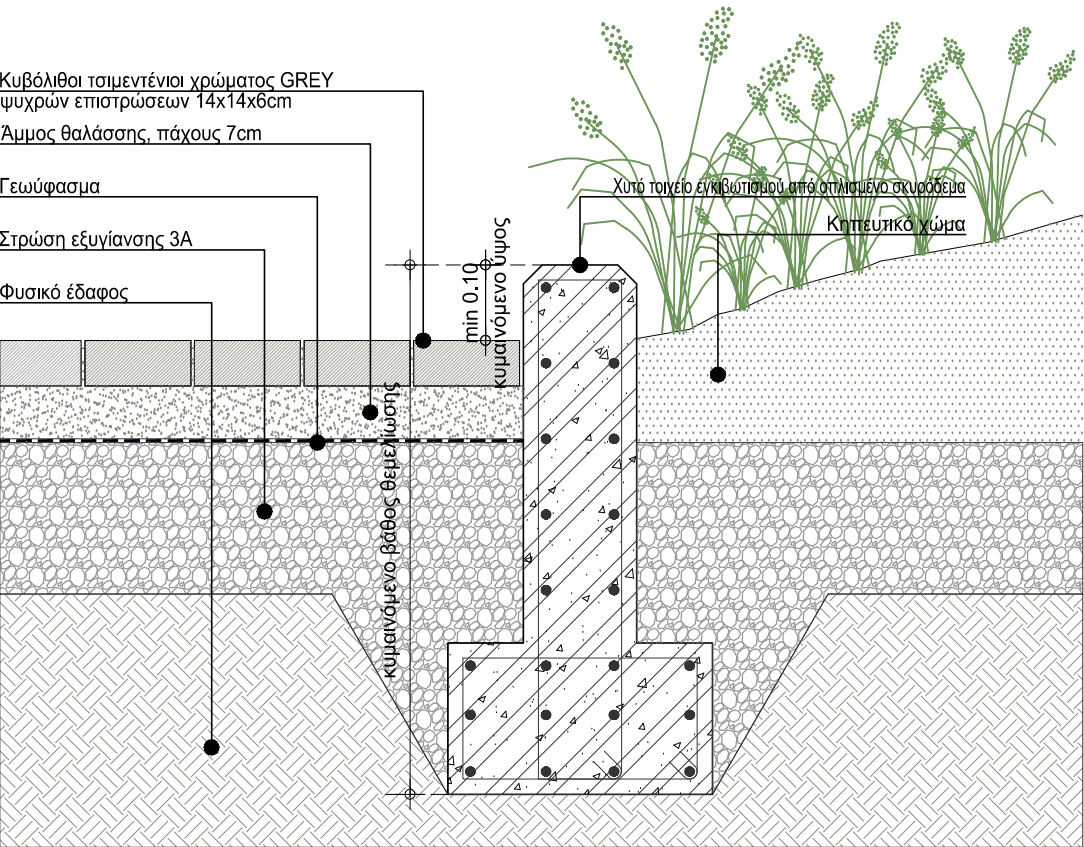

α/α	ΠΕΡΙΓΡΑΦΗ
Λ. 02	Λεπτομέρεια δαπέδου επιστρωμένου με δίχρωμους κυβόλιθους
	σε επαφή με δάπεδο από χυτό βοτσαλωτό σκυρόδεμα

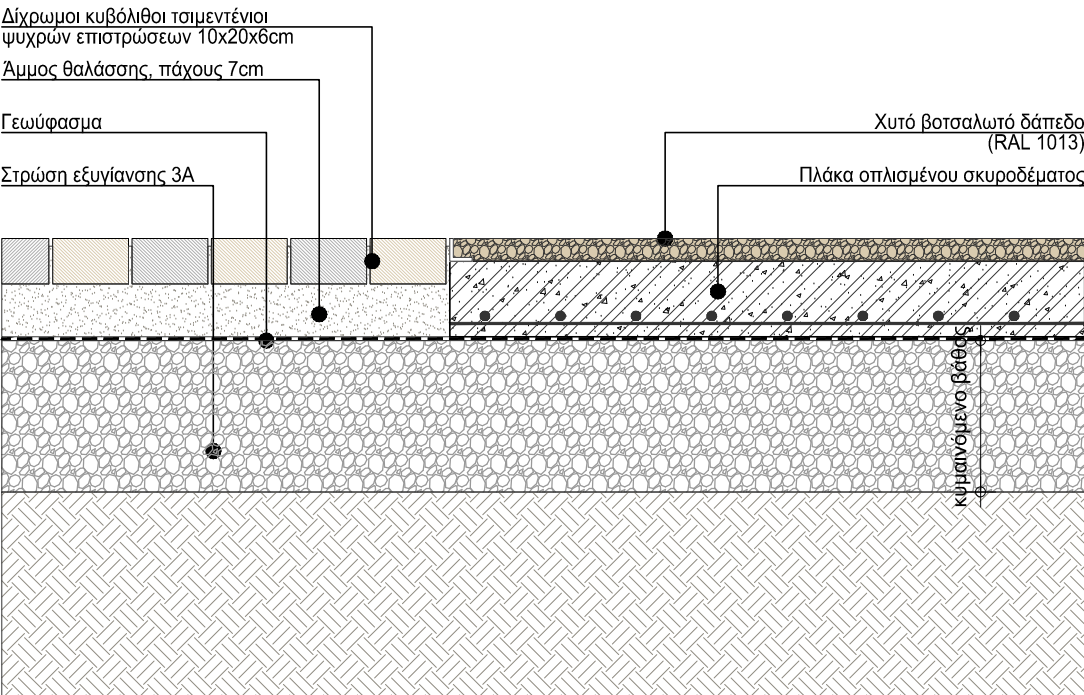

α/α	ΠΕΡΙΓΡΑΦΗ
Λ. 04	Λεπτομέρεια δαπέδου από χυτό βοτσαλωτό σκυρόδεμα
	σε επαφή με δάπεδο από ξυλεία τύπου Ιρόκο

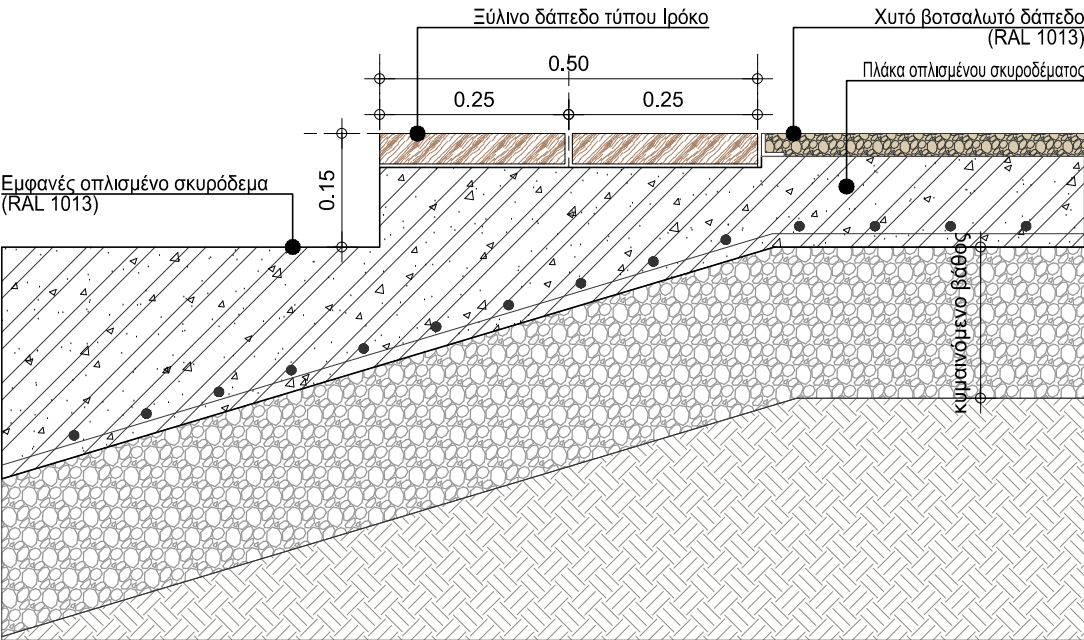

ΑΝΑΘΕΤΩΝ:

ΕΛΛΗΝΙΚΗ ΔΗΜΟΚΡΑΤΙΑ
ΔΗΜΟΣ ΒΥΡΩΝΑ

ΤΙΤΛΟΣ ΕΡΓΟΥ:

ΥΠΟΣΤΗΡΙΞΗ ΚΑΙ ΥΠΟΒΟΗΘΗΣΗ ΣΤΗΝ
ΔΙΑΔΙΚΑΣΙΑ ΩΡΙΜΑΝΣΗΣ ΤΗΣ ΠΡΟΤΑΣΗΣ
ΤΗΣ ΠΛΑΤΕΙΑΣ ΦΑΤΣΕΑ ΤΟΥ ΔΗΜΟΥ ΒΥΡΩΝΑ

ΜΕΛΕΤΗΤΗΣ:

ΜΕΛΕΤΗ ΑΡΧΙΤΕΚΤΟΝΙΚΗ



ΣΥΜΒΟΥΛΟΙ ΜΗΧΑΝΙΚΟΙ Α.Ε.

ΕΔΡΑ: ΑΘΗΝΑ, ΜΕΤΣΟΒΟΥ 29 - Τ.Κ. 10683
ΤΗΛ: 210 8822447 - FAX: 210 8822601
e-mail: anaplasi@tee.gr

ΚΑΤΗΓΟΡΙΑ ΜΕΛΕΤΗΣ:
ΑΡΧΙΤΕΚΤΟΝΙΚΗ

ΣΤΑΔΙΟ:
Β' ΠΑΡΑΔΟΤΕΟ

ΑΡ. ΣΧΕΔΙΟΥ:

ΕΦ.ΑΡΧ.400.1.0

ΚΛΙΜΑΚΑ:
1 : 10

ΗΜΕΡΟΜΗΝΙΑ:
ΣΕΠΤΕΜΒΡΙΟΣ 2020


ΘΕΜΑ ΣΧΕΔΙΟΥ:

ΛΕΠΤΟΜΕΡΕΙΕΣ Λ.01, Λ.02, Λ.03, Λ.04

ΑΝΑΘΕΩΡΗΣΕΙΣ

α/α	ημερομηνία	περιγραφή	έλεγχος
0	ΣΕΠΤΕΜΒΡΙΟΣ 2020	ΥΠΟΒΟΛΗ Β' ΠΑΡΑΔΟΤΕΟΥ	

α/α	ΠΕΡΙΓΡΑΦΗ
Λ. 09	Λεπτομέρεια σχάρας προστασίας δέντρων
	επί των χώρων κίνησης πεζών

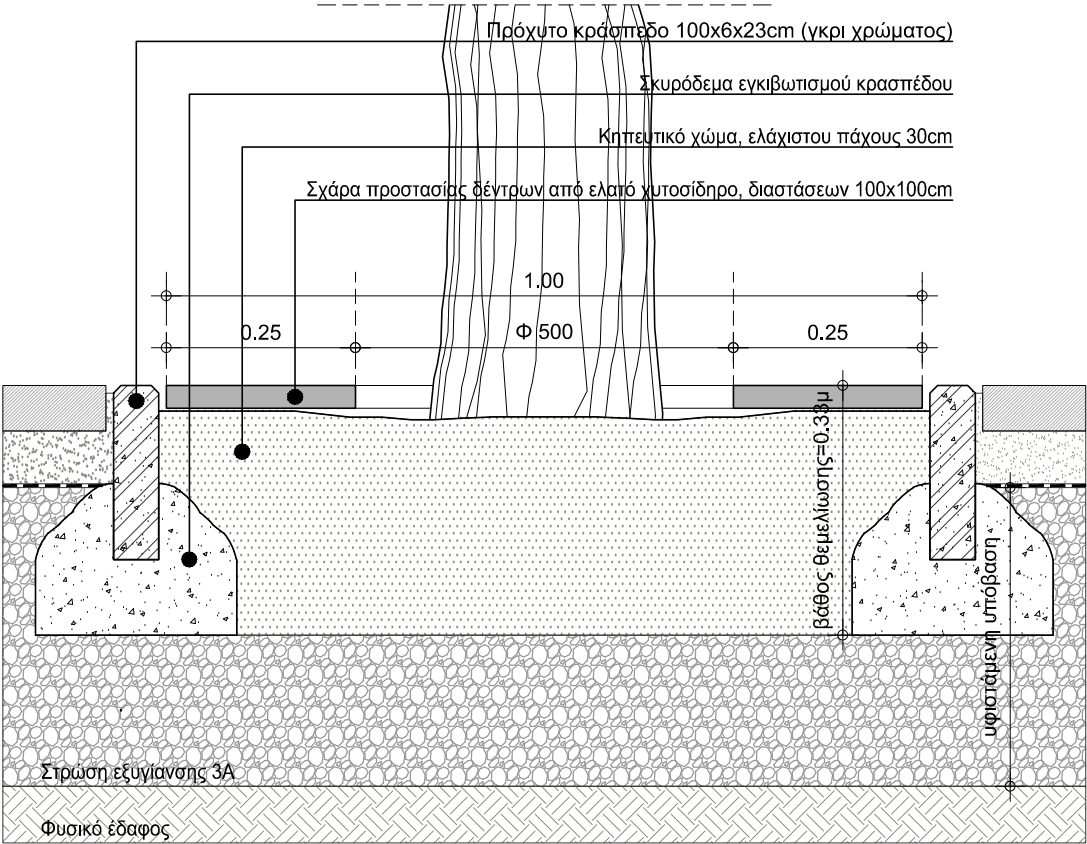

	ΠΕΡΙΓΡΑΦΗ

α/α	ΠΕΡΙΓΡΑΦΗ



ΑΝΑΘΕΤΩΝ:

ΕΛΛΗΝΙΚΗ ΔΗΜΟΚΡΑΤΙΑ
ΔΗΜΟΣ ΒΥΡΩΝΑ

ΤΙΤΛΟΣ ΕΡΓΟΥ:

ΥΠΟΣΤΗΡΙΞΗ ΚΑΙ ΥΠΟΒΟΗΘΗΣΗ ΣΤΗΝ
ΔΙΑΔΙΚΑΣΙΑ ΩΡΙΜΑΝΣΗΣ ΤΗΣ ΠΡΟΤΑΣΗΣ
ΤΗΣ ΠΛΑΤΕΙΑΣ ΦΑΤΣΕΑ ΤΟΥ ΔΗΜΟΥ ΒΥΡΩΝΑ

ΜΕΛΕΤΗΤΗΣ:

ΜΕΛΕΤΗ ΑΡΧΙΤΕΚΤΟΝΙΚΗ

ΑΝΑΠΛΑΣΗ ΣΥΜΒΟΥΛΟΙ ΜΗΧΑΝΙΚΟΙ Α.Ε.
ΕΔΡΑ: ΑΘΗΝΑ, ΜΕΤΣΟΒΟΥ 29 - Τ.Κ. 10683
ΤΗΛ.: 210 8822447 - FAX: 210 8822601
e-mail: anaplasi@tee.gr

ΚΑΤΗΓΟΡΙΑ ΜΕΛΕΤΗΣ: ΑΡΧΙΤΕΚΤΟΝΙΚΗ

ΣΤΑΔΙΟ: Β' ΠΑΡΑΔΟΤΕΟ

ΑΡ. ΣΧΕΔΙΟΥ: ΕΦ.ΑΡΧ.400.3.0

ΚΛΙΜΑΚΑ: 1 : 10


ΗΜΕΡΟΜΗΝΙΑ: ΣΕΠΤΕΜΒΡΙΟΣ 2020

ΘΕΜΑ ΣΧΕΔΙΟΥ:

ΛΕΠΤΟΜΕΡΕΙΑ Λ.09

ΑΝΑΘΕΩΡΗΣΕΙΣ			
α/α	ημερομηνία	περιγραφή	έλεγχος
0	ΣΕΠΤΕΜΒΡΙΟΣ 2020	ΥΠΟΒΟΛΗ Β' ΠΑΡΑΔΟΤΕΟΥ	

α/α	ΠΕΡΙΓΡΑΦΗ
Λ. 10/10'	Κατασκευαστική λεπτομέρεια ξύλινου συνθετικού δαπέδου DECK WPC τύπου WERZALIT (25*150*3600mm)

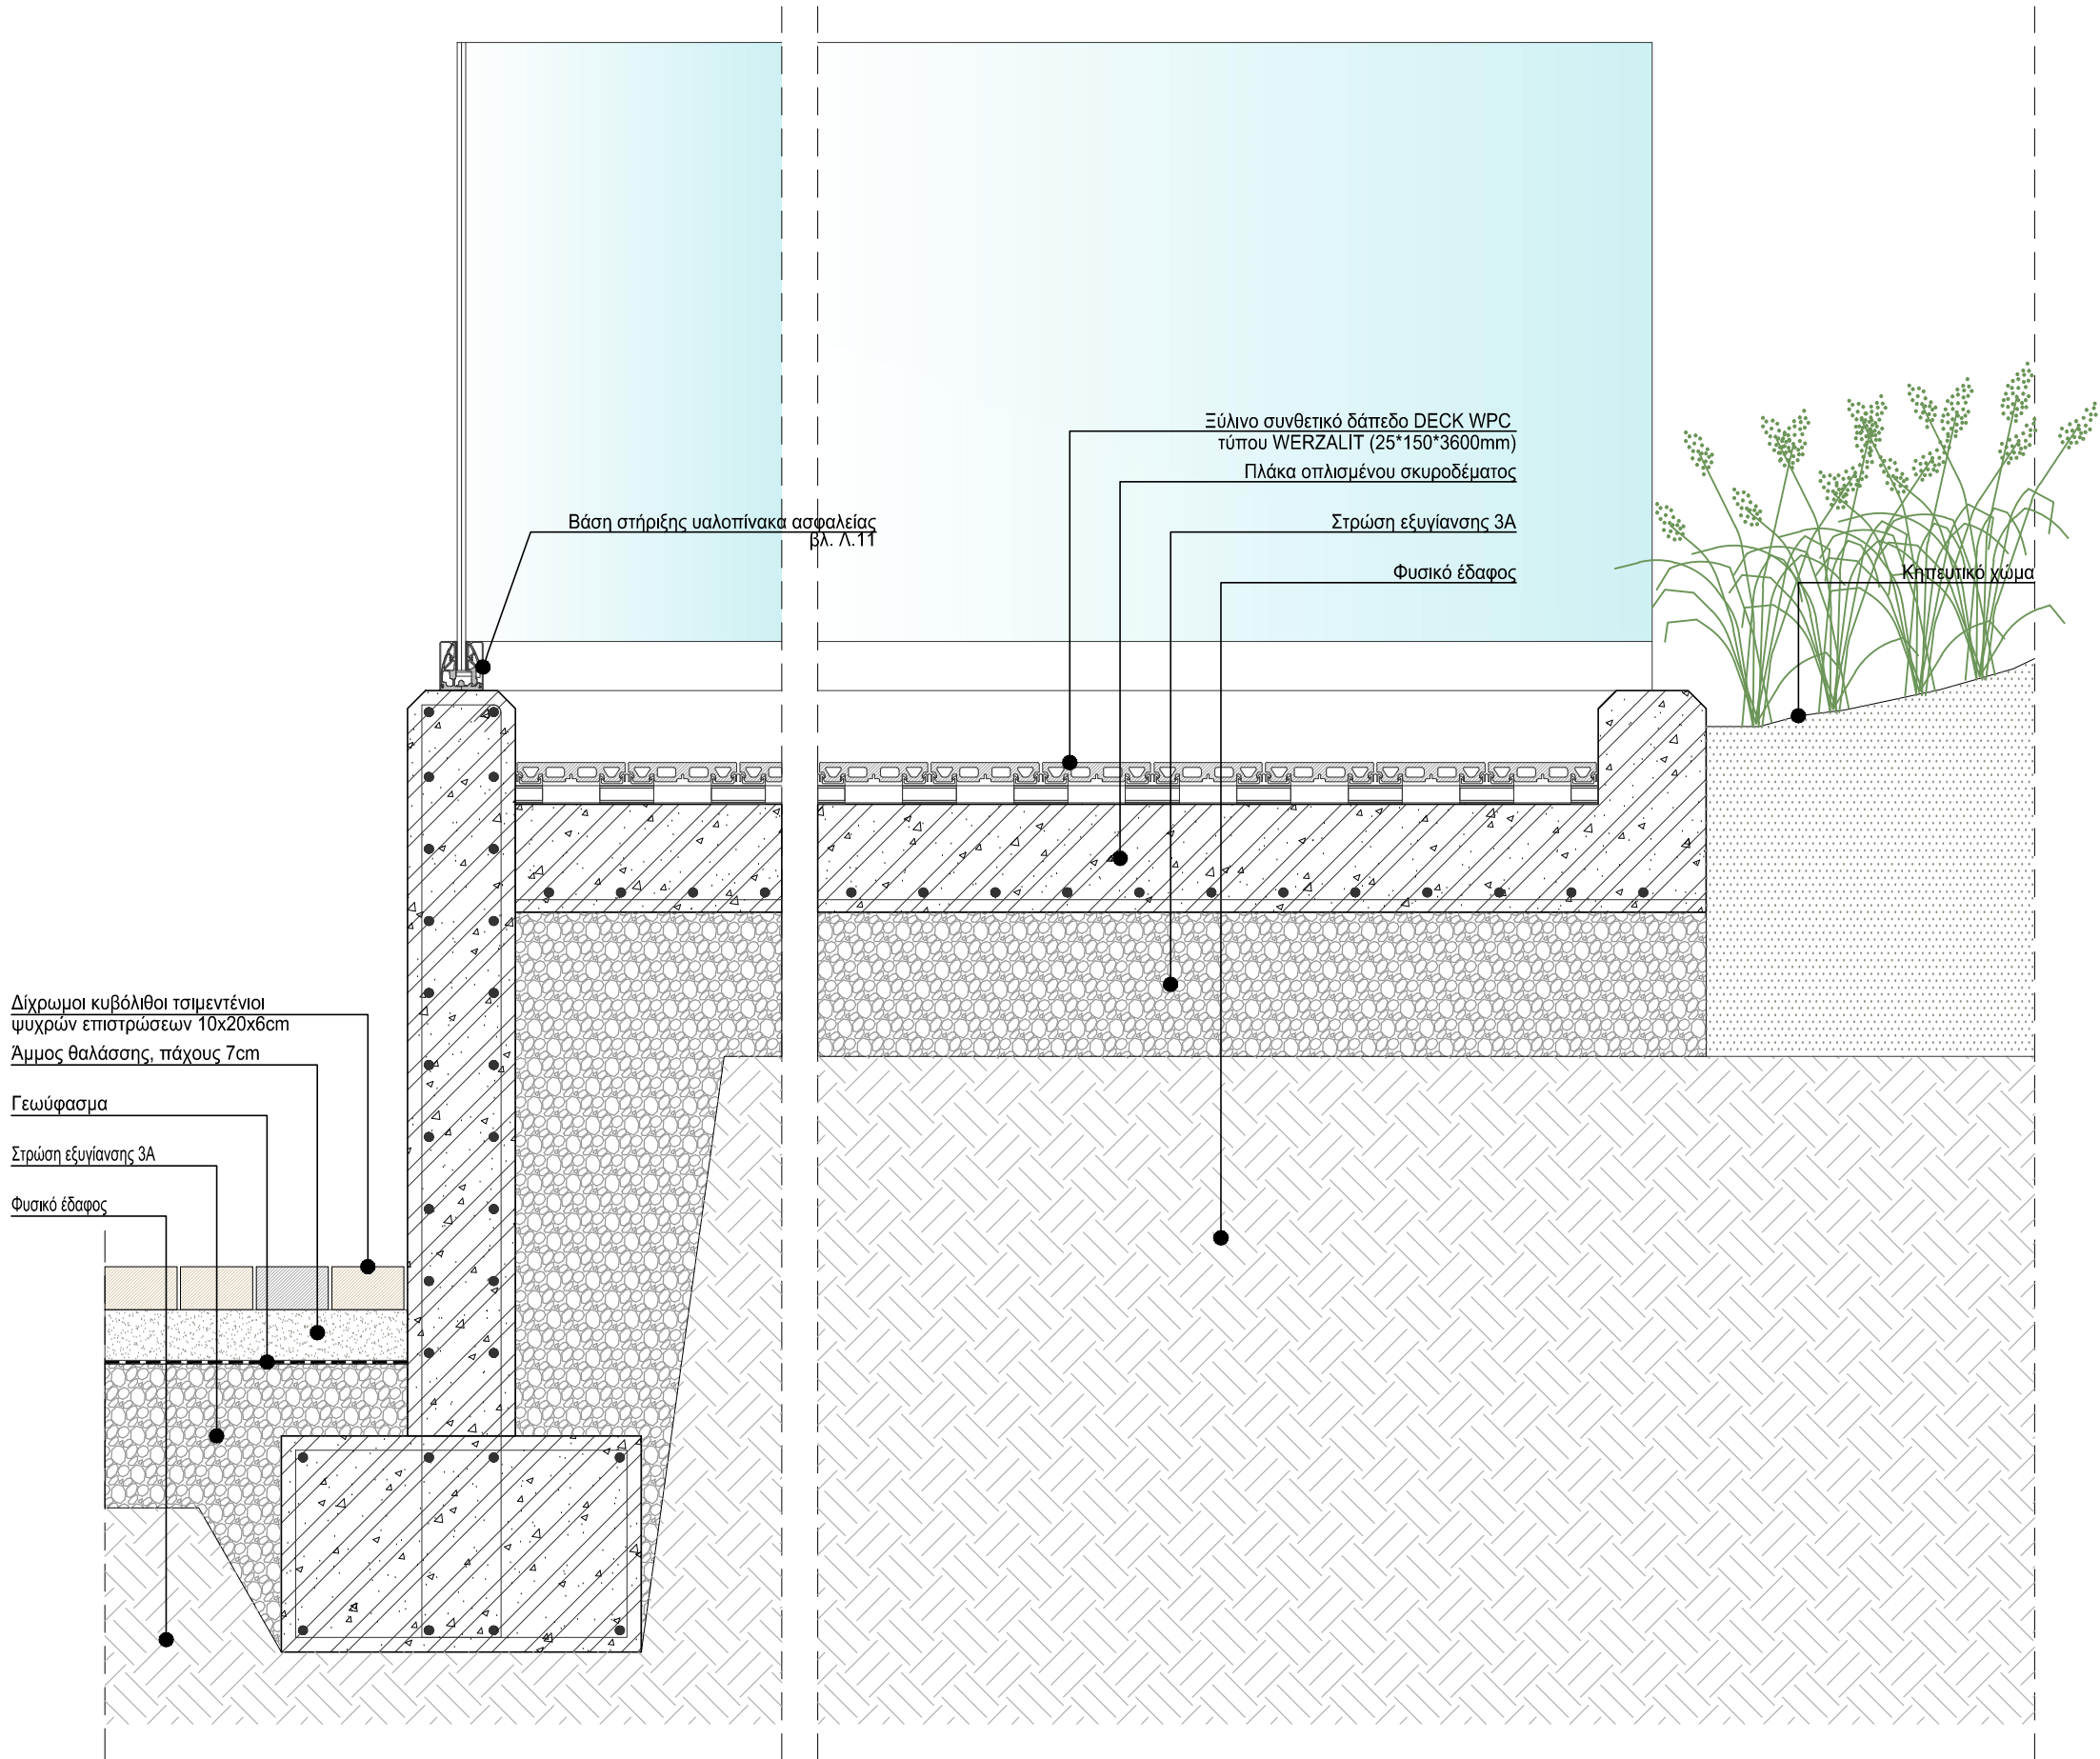

ΑΝΑΘΕΤΩΝ:

ΕΛΛΗΝΙΚΗ ΔΗΜΟΚΡΑΤΙΑ
ΔΗΜΟΣ ΒΥΡΩΝΑ

ΤΙΤΛΟΣ ΕΡΓΟΥ:

ΥΠΟΣΤΗΡΙΞΗ ΚΑΙ ΥΠΟΒΟΗΘΗΣΗ ΣΤΗΝ
ΔΙΑΔΙΚΑΣΙΑ ΩΡΙΜΑΝΣΗΣ ΤΗΣ ΠΡΟΤΑΣΗΣ
ΤΗΣ ΠΛΑΤΕΙΑΣ ΦΑΤΣΕΑ ΤΟΥ ΔΗΜΟΥ ΒΥΡΩΝΑ

ΜΕΛΕΤΗΤΗΣ:

ΜΕΛΕΤΗ ΑΡΧΙΤΕΚΤΟΝΙΚΗ



ΣΥΜΒΟΥΛΟΙ ΜΗΧΑΝΙΚΟΙ Α.Ε.

ΕΔΡΑ: ΑΘΗΝΑ, ΜΕΤΣΟΒΟΥ 29 - Τ.Κ. 10683
ΤΗΛ.: 210 8822447 - FAX: 210 8822601
e-mail: anaplasi@tee.gr

ΚΑΤΗΓΟΡΙΑ ΜΕΛΕΤΗΣ:
ΑΡΧΙΤΕΚΤΟΝΙΚΗ

ΣΤΑΔΙΟ:
Β' ΠΑΡΑΔΟΤΕΟ

ΑΡ. ΣΧΕΔΙΟΥ:

ΕΦ.ΑΡΧ.400.4.0

ΚΛΙΜΑΚΑ:
1 : 10

ΗΜΕΡΟΜΗΝΙΑ:
ΣΕΠΤΕΜΒΡΙΟΣ 2020



ΘΕΜΑ ΣΧΕΔΙΟΥ:

ΛΕΠΤΟΜΕΡΕΙΕΣ Λ.10/Λ.10'


ΑΝΑΘΕΩΡΗΣΕΙΣ

α/α	ημερομηνία	περιγραφή	έλεγχος
0	ΣΕΠΤΕΜΒΡΙΟΣ 2020	ΥΠΟΒΟΛΗ Β' ΠΑΡΑΔΟΤΕΟΥ	

α/α	ΠΕΡΙΓΡΑΦΗ
Λ. 11	Κατασκευαστική λεπτομέρεια στήριξης γυάλινου κάγκελου τύπου Aluminco

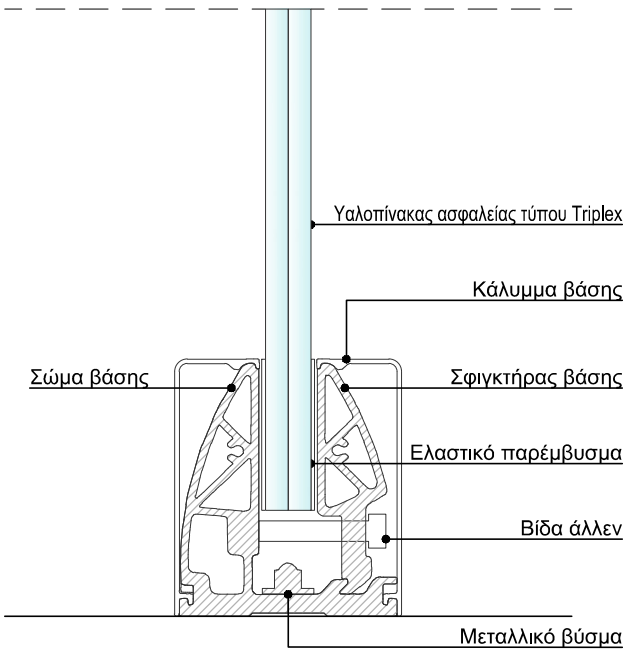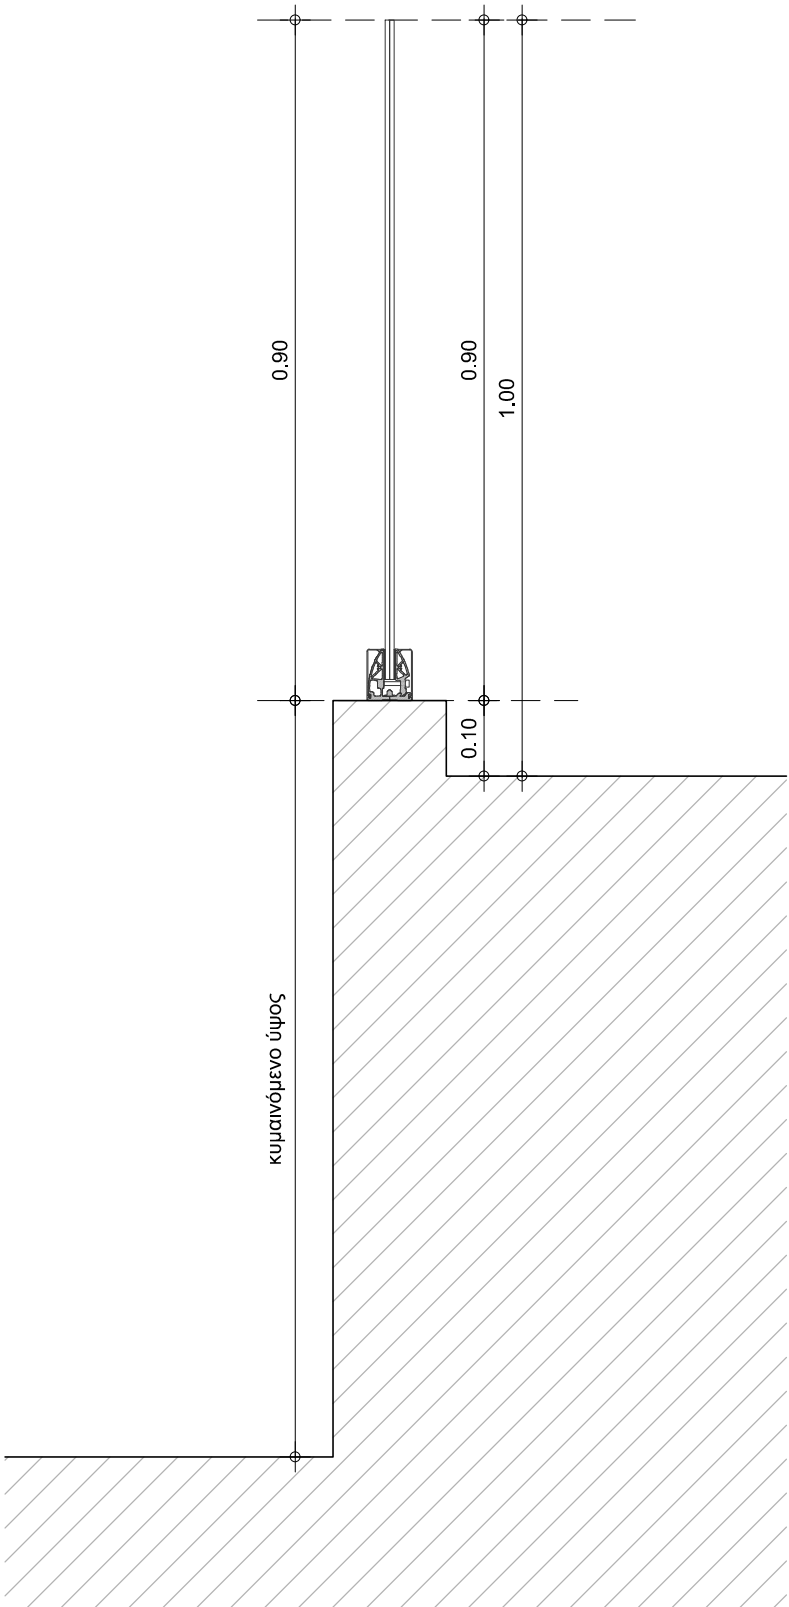

ΤΥΠΙΚΗ ΔΙΑΤΟΜΗ ΒΑΣΗΣ ΣΤΗΡΙΞΗΣ
ΚΛ. 1:2

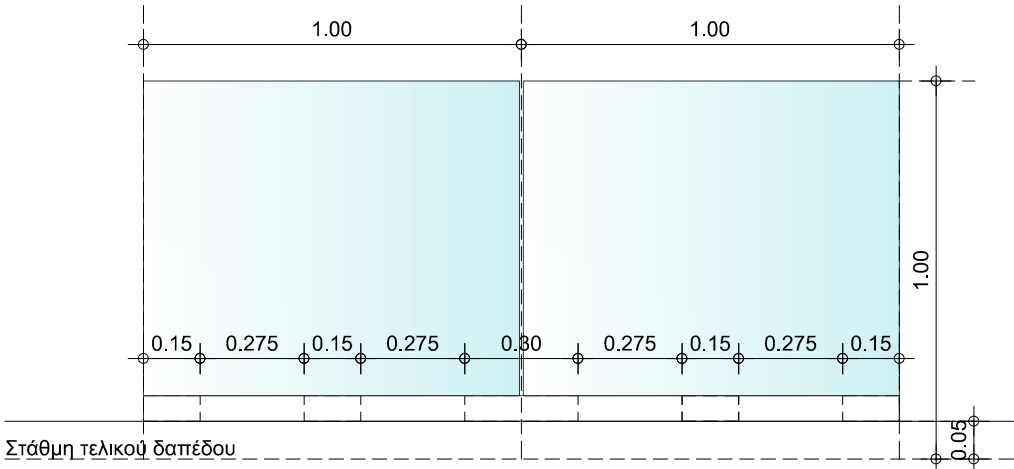

ΤΥΠΙΚΗ ΔΙΑΤΑΞΗ ΒΑΣΕΩΝ ΣΤΗΡΙΞΗΣ ΥΑΛΟΠΙΝΑΚΩΝ
ΚΛ. 1:20



ΑΝΑΘΕΤΩΝ:
ΕΛΛΗΝΙΚΗ ΔΗΜΟΚΡΑΤΙΑ
ΔΗΜΟΣ ΒΥΡΩΝΑ

ΤΙΤΛΟΣ ΕΡΓΟΥ:
ΥΠΟΣΤΗΡΙΞΗ ΚΑΙ ΥΠΟΒΟΗΘΗΣΗ ΣΤΗΝ
ΔΙΑΔΙΚΑΣΙΑ ΩΡΙΜΑΝΣΗΣ ΤΗΣ ΠΡΟΤΑΣΗΣ
ΤΗΣ ΠΛΑΤΕΙΑΣ ΦΑΤΣΕΑ ΤΟΥ ΔΗΜΟΥ ΒΥΡΩΝΑ

ΜΕΛΕΤΗΤΗΣ:

ΜΕΛΕΤΗ ΑΡΧΙΤΕΚΤΟΝΙΚΗ
**ΣΥΜΒΟΥΛΟΙ ΜΗΧΑΝΙΚΟΙ Α.Ε.**
ΕΔΡΑ: ΑΘΗΝΑ, ΜΕΤΣΟΒΟΥ 29 - Τ.Κ. 10683
ΤΗΛ.: 210 8822447 - FAX: 210 8822601
e-mail: anaplasi@tee.gr


ΚΑΤΗΓΟΡΙΑ ΜΕΛΕΤΗΣ: **ΑΡΧΙΤΕΚΤΟΝΙΚΗ**
ΣΤΑΔΙΟ: **Β' ΠΑΡΑΔΟΤΕΟ**

ΑΡ. ΣΧΕΔΙΟΥ:
ΕΦ.ΑΡΧ.400.5.0
ΚΛΙΜΑΚΑ:
1:2 / 1:10 / 1:20
ΗΜΕΡΟΜΗΝΙΑ:
ΣΕΠΤΕΜΒΡΙΟΣ 2020

ΘΕΜΑ ΣΧΕΔΙΟΥ:
ΛΕΠΤΟΜΕΡΕΙΑ Λ.11

ΑΝΑΘΕΩΡΗΣΕΙΣ			
α/α	ημερομηνία	περιγραφή	έλεγχος
0	ΣΕΠΤΕΜΒΡΙΟΣ 2020	ΥΠΟΒΟΛΗ Β' ΠΑΡΑΔΟΤΕΟΥ	

α/α	ΠΕΡΙΓΡΑΦΗ
Λ. 12	Κατασκευαστική λεπτομέρεια κερκίδων

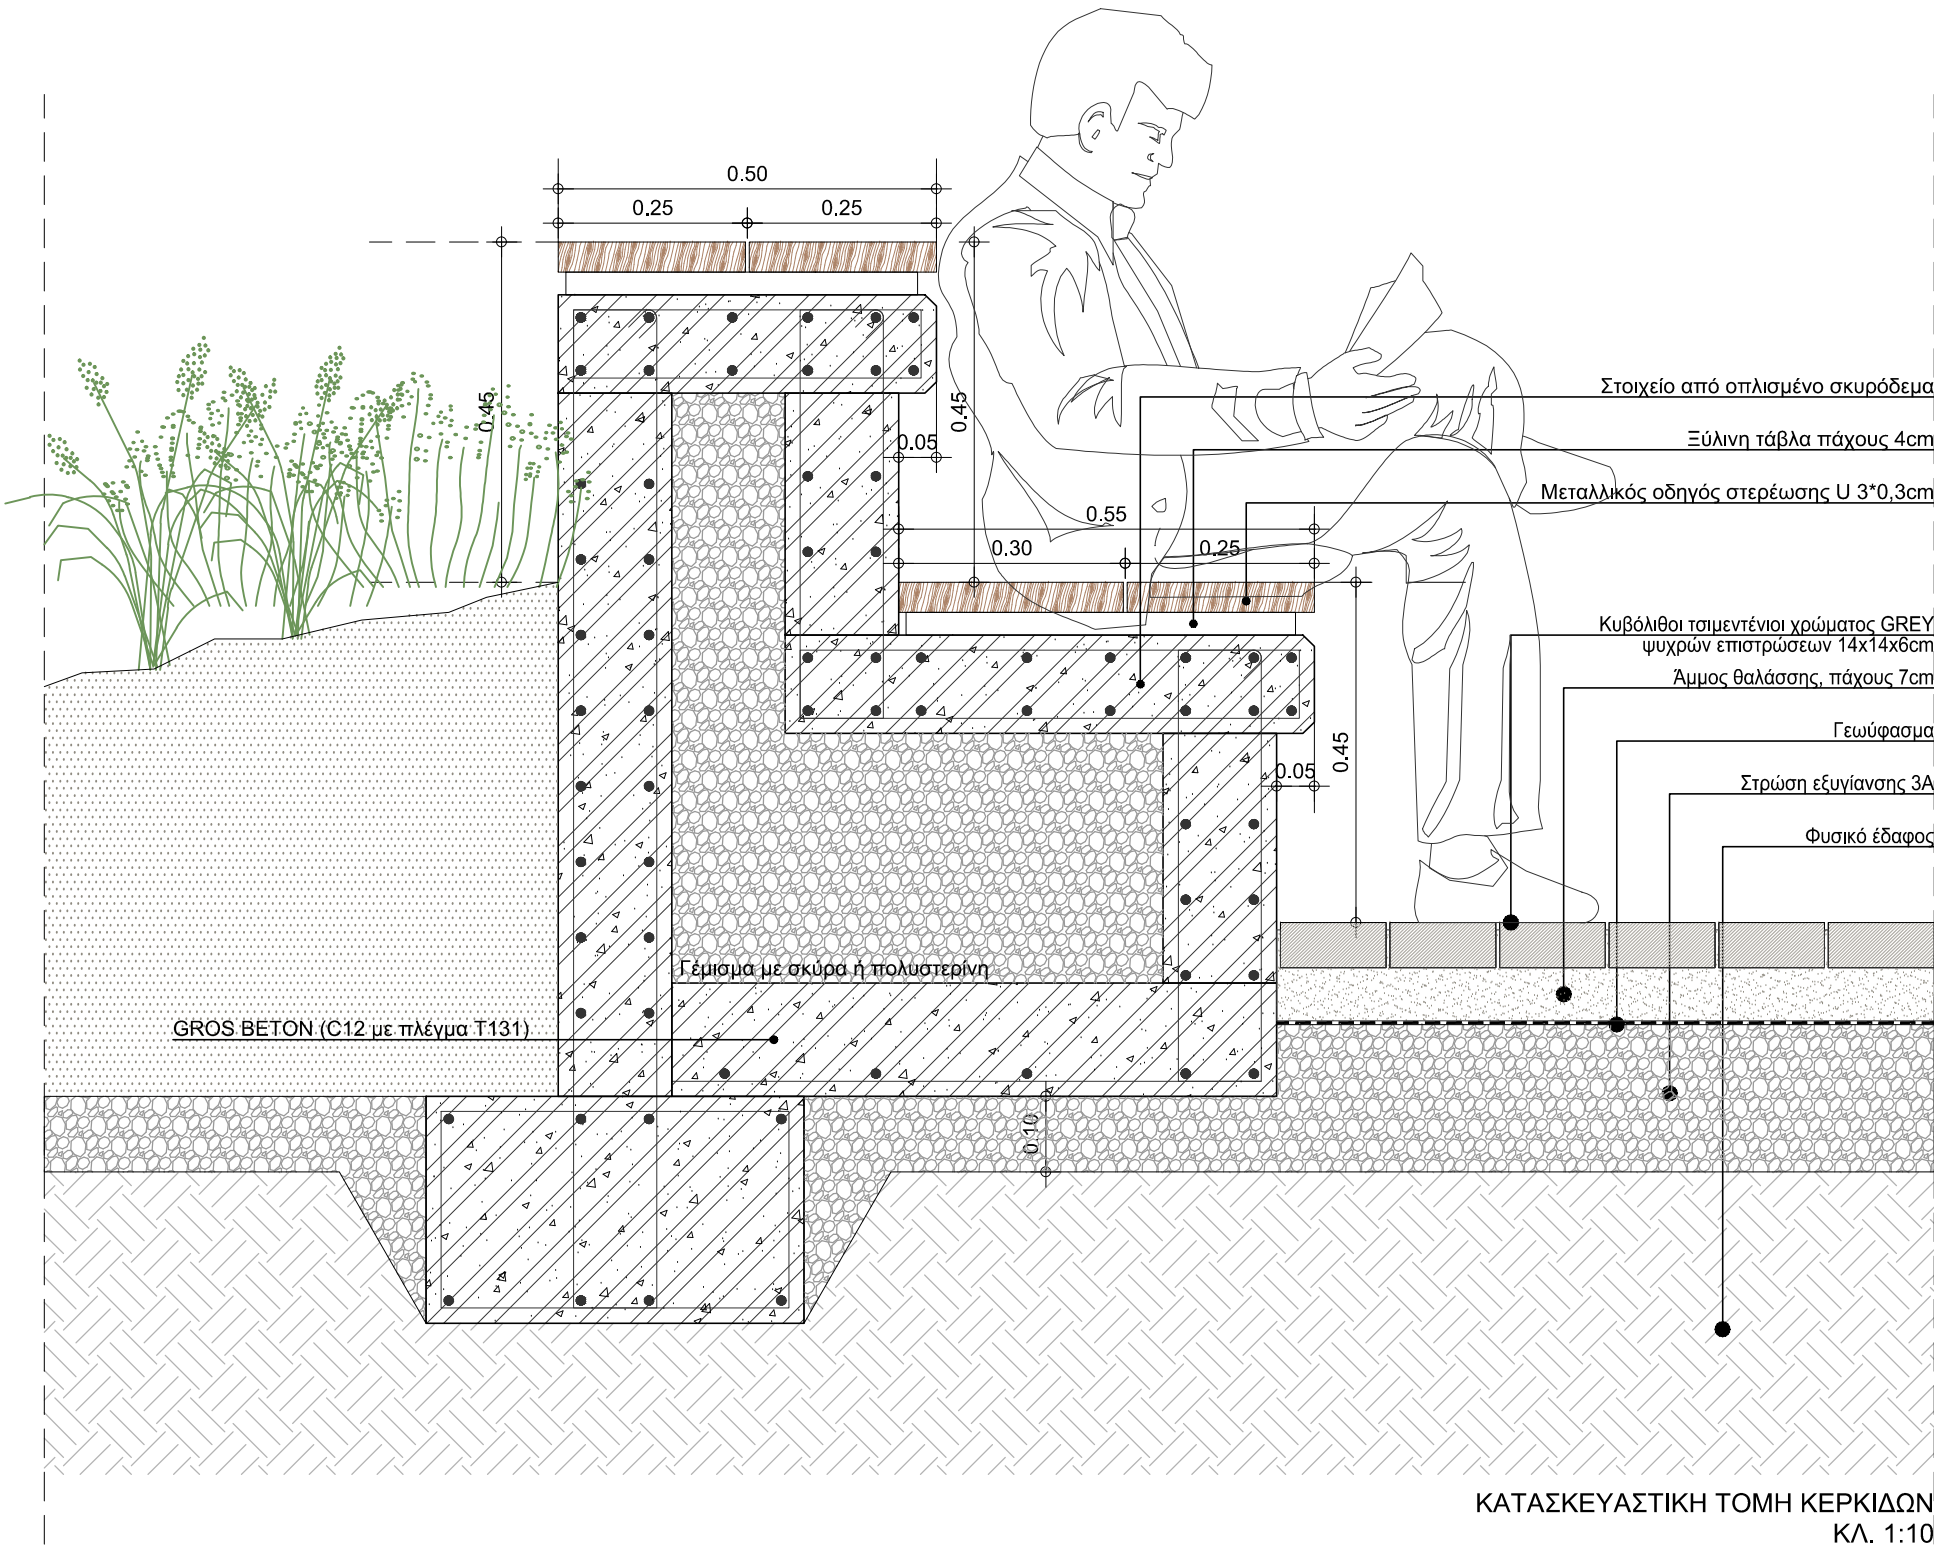

ΚΑΤΑΣΚΕΥΑΣΤΙΚΗ ΤΟΜΗ ΚΕΡΚΙΔΩΝ
ΚΛ. 1:10



ΑΝΑΘΕΤΩΝ:
**ΕΛΛΗΝΙΚΗ ΔΗΜΟΚΡΑΤΙΑ
ΔΗΜΟΣ ΒΥΡΩΝΑ**

ΤΙΤΛΟΣ ΕΡΓΟΥ:
**ΥΠΟΣΤΗΡΙΞΗ ΚΑΙ ΥΠΟΒΟΗΘΗΣΗ ΣΤΗΝ
ΔΙΑΔΙΚΑΣΙΑ ΩΡΙΜΑΝΣΗΣ ΤΗΣ ΠΡΟΤΑΣΗΣ
ΤΗΣ ΠΛΑΤΕΙΑΣ ΦΑΤΣΕΑ ΤΟΥ ΔΗΜΟΥ ΒΥΡΩΝΑ**

ΜΕΛΕΤΗΤΗΣ:

ΜΕΛΕΤΗ ΑΡΧΙΤΕΚΤΟΝΙΚΗ

ΑΝΑΠΛΑΣΗ ΣΥΜΒΟΥΛΟΙ ΜΗΧΑΝΙΚΟΙ Α.Ε.

ΕΔΡΑ: ΑΘΗΝΑ, ΜΕΤΣΟΒΟΥ 29 - Τ.Κ. 10683
ΤΗΛ.: 210 8822447 - FAX: 210 8822601
e-mail: anaplasi@tee.gr

ΚΑΤΗΓΟΡΙΑ ΜΕΛΕΤΗΣ: ΑΡΧΙΤΕΚΤΟΝΙΚΗ	ΣΤΑΔΙΟ: Β' ΠΑΡΑΔΟΤΕΟ
ΑΡ. ΣΧΕΔΙΟΥ: ΕΦ.ΑΡΧ.400.6.0	ΚΛΙΜΑΚΑ: 1 : 10
	ΗΜΕΡΟΜΗΝΙΑ: ΣΕΠΤΕΜΒΡΙΟΣ 2020

ΘΕΜΑ ΣΧΕΔΙΟΥ:
ΛΕΠΤΟΜΕΡΕΙΑ Λ.12

ΑΝΑΘΕΩΡΗΣΕΙΣ			
α/α	ημερομηνία	περιγραφή	έλεγχος
0	ΣΕΠΤΕΜΒΡΙΟΣ 2020	ΥΠΟΒΟΛΗ Β' ΠΑΡΑΔΟΤΕΟΥ	


α/α	ΠΕΡΙΓΡΑΦΗ
Λ. 13	Κατασκευαστική λεπτομέρεια κάδου απορριμάτων

Συγκολλημένο καπάκι από φύλλο ματ αλουμινίου
πάχους 3χιλ. με 3 οπές για διαχωρισμό απορριμάτων

Αποσπώμενος κάδος απορριμάτων
από φύλλο ματ αλουμινίου πάχους 3χιλ.

Λάμα ματ αλουμινίου
διαχωρισμού απορριμμάτων

Χάραξη με ενδείξεις για
διαχωρισμό απορριμμάτων

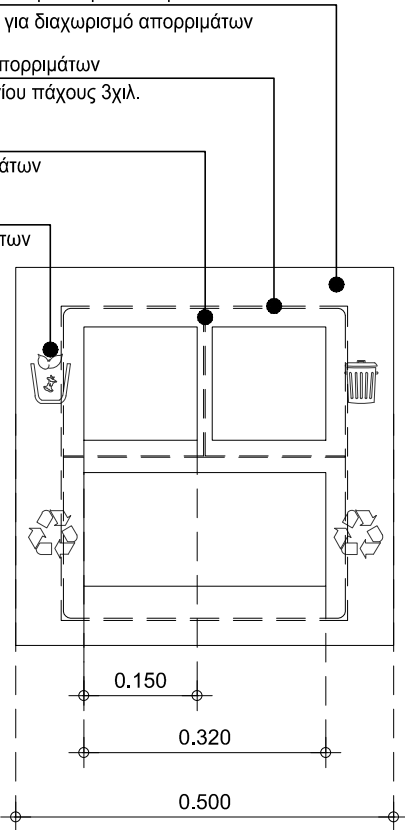

Ξύλινη τάβλα βιδωμένη
σε λάμα πάχους 3 χιλ.

Λάμα πάχους 3 χιλ.
σε συγκόλληση με το καπάκι

Αποσπώμενος κάδος απορριμάτων
από φύλλο ματ αλουμινίου πάχους 3χιλ.


Λάμα ματ αλουμινίου
διαχωρισμού απορριμμάτων

Μεταλλική λάμα συγκράτησης κάδου
με συγκόλληση πείρων περιστροφής

Μεταλλικές λάμες για ελεγχόμενη
περιστροφή ανοιγόμενης πλευράς

Μεταλλικός πείρος για περιστροφή
ανοιγόμενης πλευράς

Περιστρεφόμενη πόρτα για
πρόσβαση στον αποσπώμενο κάδο

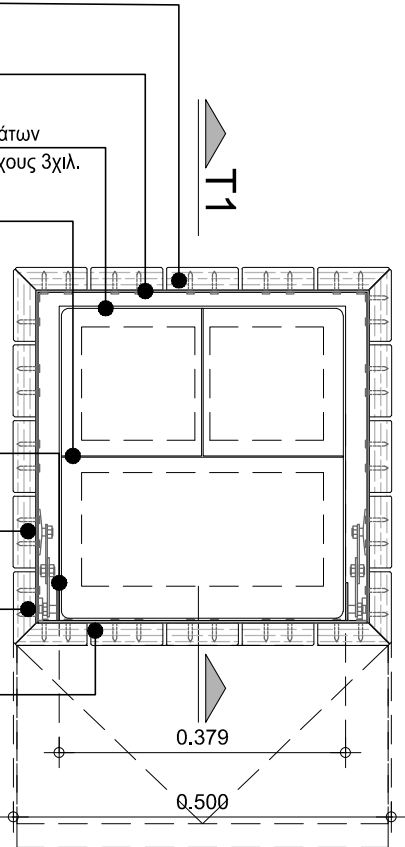

Λάμα πάχους 3 χιλ. σε επαφή με
το καπάκι χωρίς συγκόλληση

Ανοιγόμενη πλευρά


Μεταλλική λάμα συγκράτησης κάδου
με συγκόλληση πείρων περιστροφής

Συγκολλημένο καπάκι
από φύλλο ματ αλουμινίου

Συγκόλληση


Λάμα σε συγκόλληση
με το καπάκι

Ξύλινη τάβλα
βιδωμένη σε λάμα

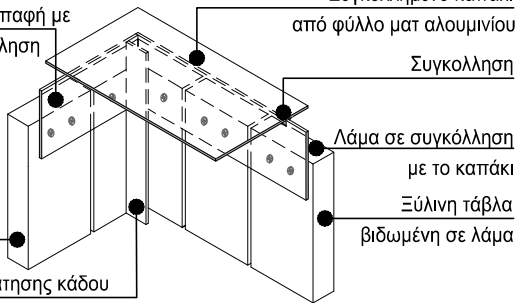

Μεταλλική λάμα συγκράτησης κάδου
με συγκόλληση πείρων περιστροφής

Μεταλλικές λάμες για ελεγχόμενη
περιστροφή ανοιγόμενης πλευράς

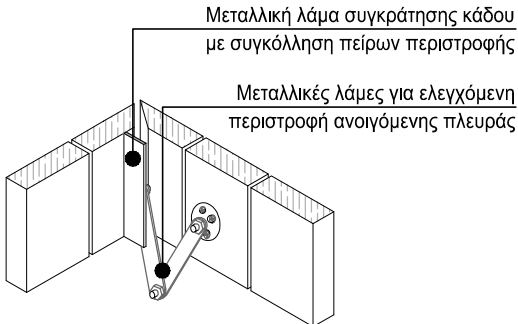

Συγκολλημένο καπάκι από φύλλο ματ αλουμινίου
πάχους 3χιλ. με 3 οπές για διαχωρισμό απορριμάτων

Λάμα πάχους 3 χιλ.
σε συγκόλληση με το καπάκι

Ξύλινη τάβλα βιδωμένη
σε λάμα πάχους 3 χιλ.

Λάμα ματ αλουμινίου
διαχωρισμού απορριμμάτων

Αποσπώμενος κάδος απορριμάτων
από φύλλο ματ αλουμινίου πάχους 3χιλ.


Μεταλλικές λάμες για ελεγχόμενη
περιστροφή ανοιγόμενης πλευράς

Μεταλλική λάμα επένδυσης
πάχους 3 χιλ.

Στρατζαριστή λαμαρίνα συγκολλημένη σε
μεταλλική βάση

Μεταλλικός πείρος για περιστροφή
ανοιγόμενης πλευράς

Φύλλο ματ αλουμινίου πάχους 5χιλ. βιδωμένο
σε αγκυρωμένες βίδες σε μικρό θεμέλιο

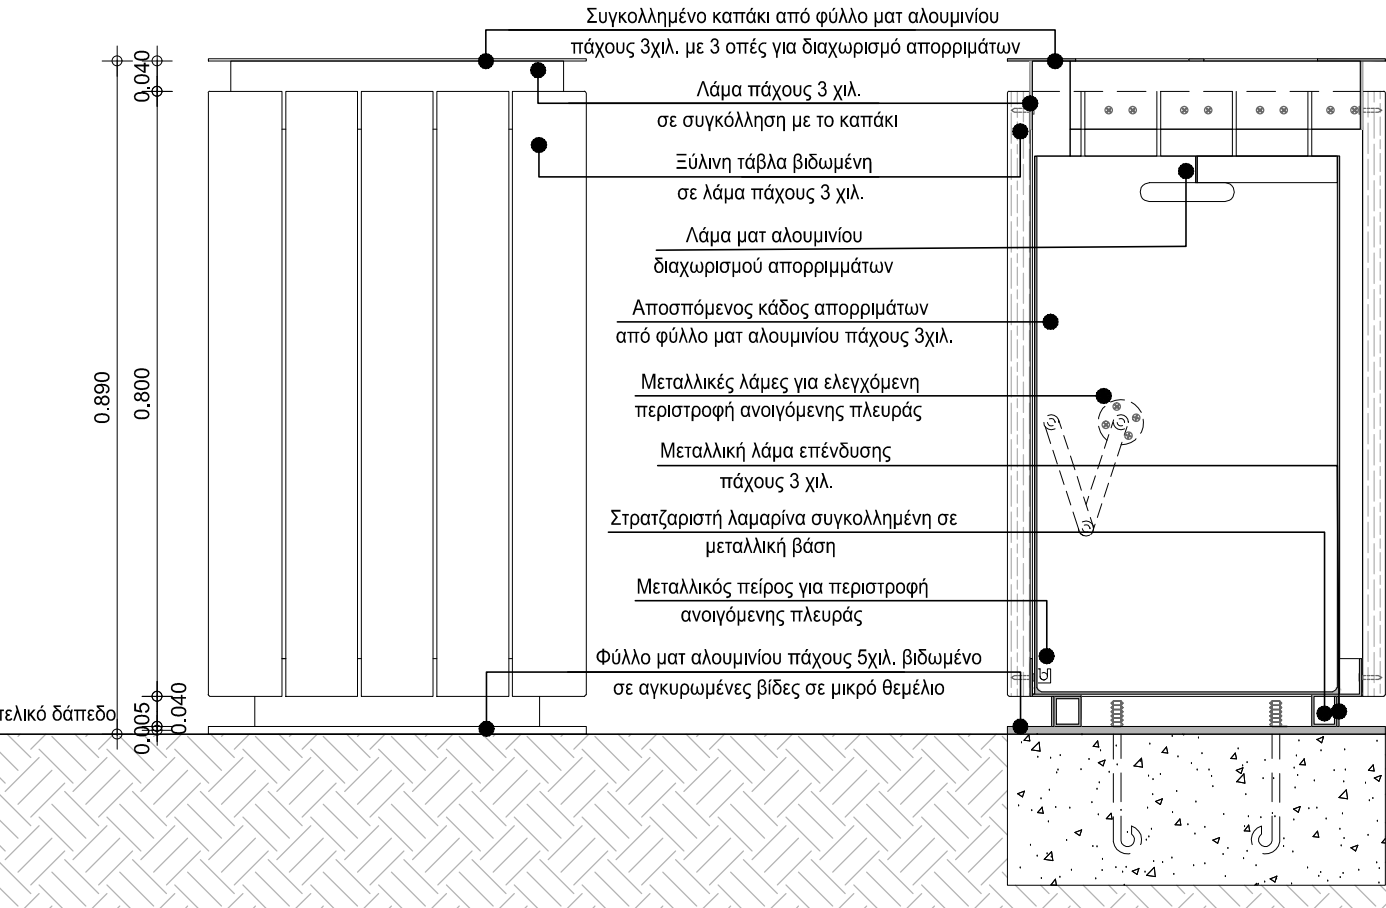

τομή T1

Μεταλλική λάμα συγκράτησης κάδου
με συγκόλληση πείρων περιστροφής


Πείρος περιστροφής

Λάμα συγκράτησης
πείρου περιστροφής

Ξύλινη τάβλα βιδωμένη
σε στρατζαριστή λαμαρίνα

Στρατζαριστή λαμαρίνα συγκολλημένη σε
μεταλλική βάση

Μεταλλική λάμα επένδυσης

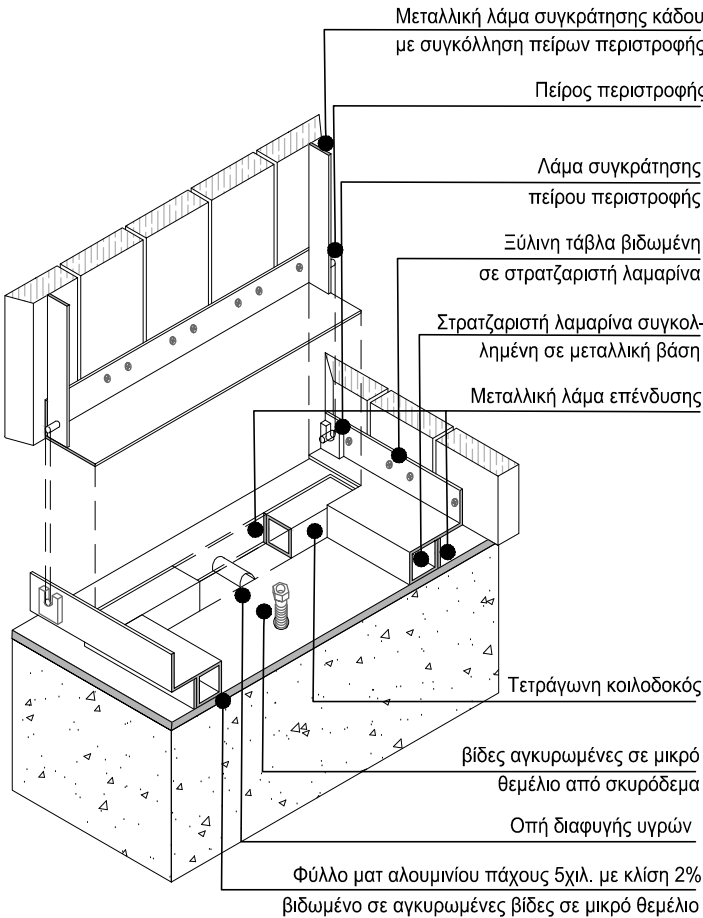

Τετράγωνη κοιλοδοκός

βίδες αγκυρωμένες σε μικρό
θεμέλιο από σκυρόδεμα

Οπή διαφυγής υγρών

Φύλλο ματ αλουμινίου πάχους 5χιλ. με κλίση 2%
βιδωμένο σε αγκυρωμένες βίδες σε μικρό θεμέλιο



ΑΝΑΘΕΤΩΝ:

ΕΛΛΗΝΙΚΗ ΔΗΜΟΚΡΑΤΙΑ
ΔΗΜΟΣ ΒΥΡΩΝΑ

ΤΙΤΛΟΣ ΕΡΓΟΥ:

ΥΠΟΣΤΗΡΙΞΗ ΚΑΙ ΥΠΟΒΟΗΘΗΣΗ ΣΤΗΝ
ΔΙΑΔΙΚΑΣΙΑ ΩΡΙΜΑΝΣΗΣ ΤΗΣ ΠΡΟΤΑΣΗΣ
ΤΗΣ ΠΛΑΤΕΙΑΣ ΦΑΤΣΕΑ ΤΟΥ ΔΗΜΟΥ ΒΥΡΩΝΑ

ΜΕΛΕΤΗΤΗΣ:

ΜΕΛΕΤΗ ΑΡΧΙΤΕΚΤΟΝΙΚΗ

ΑΝΑΠΛΑΣΗ

ΣΥΜΒΟΥΛΟΙ ΜΗΧΑΝΙΚΟΙ Α.Ε.

ΕΔΡΑ: ΑΘΗΝΑ, ΜΕΤΣΟΒΟΥ 29 - Τ.Κ. 10683
ΤΗΛ.: 210 8822447 - FAX: 210 8822601
e-mail: anaplasi@tee.gr

ΚΑΤΗΓΟΡΙΑ ΜΕΛΕΤΗΣ:
ΑΡΧΙΤΕΚΤΟΝΙΚΗ

ΣΤΑΔΙΟ:
Β' ΠΑΡΑΔΟΤΕΟ

ΑΡ. ΣΧΕΔΙΟΥ:

ΕΦ.ΑΡΧ.400.7.0

ΚΛΙΜΑΚΑ:
1 : 10

ΗΜΕΡΟΜΗΝΙΑ:
ΣΕΠΤΕΜΒΡΙΟΣ 2020

ΘΕΜΑ ΣΧΕΔΙΟΥ:

ΛΕΠΤΟΜΕΡΕΙΑ Λ.13

ΑΝΑΘΕΩΡΗΣΕΙΣ

α/α	ημερομηνία	περιγραφή	έλεγχος
0	ΣΕΠΤΕΜΒΡΙΟΣ 2020	ΥΠΟΒΟΛΗ Β' ΠΑΡΑΔΟΤΕΟΥ	



α/α	ΠΕΡΙΓΡΑΦΗ
Λ. 14	Κατασκευαστική λεπτομέρεια για τη βρύση

Μεταλλική σχάρα ομβρίων

Βρύση

Μεταλλική βάση βιδωμένη σε
αγκυρωμένες βίδες σε μικρό θεμέλιο

Μεταλλικό φύλλο λαμαρίνας
με επεξεργασία παλαίωσης

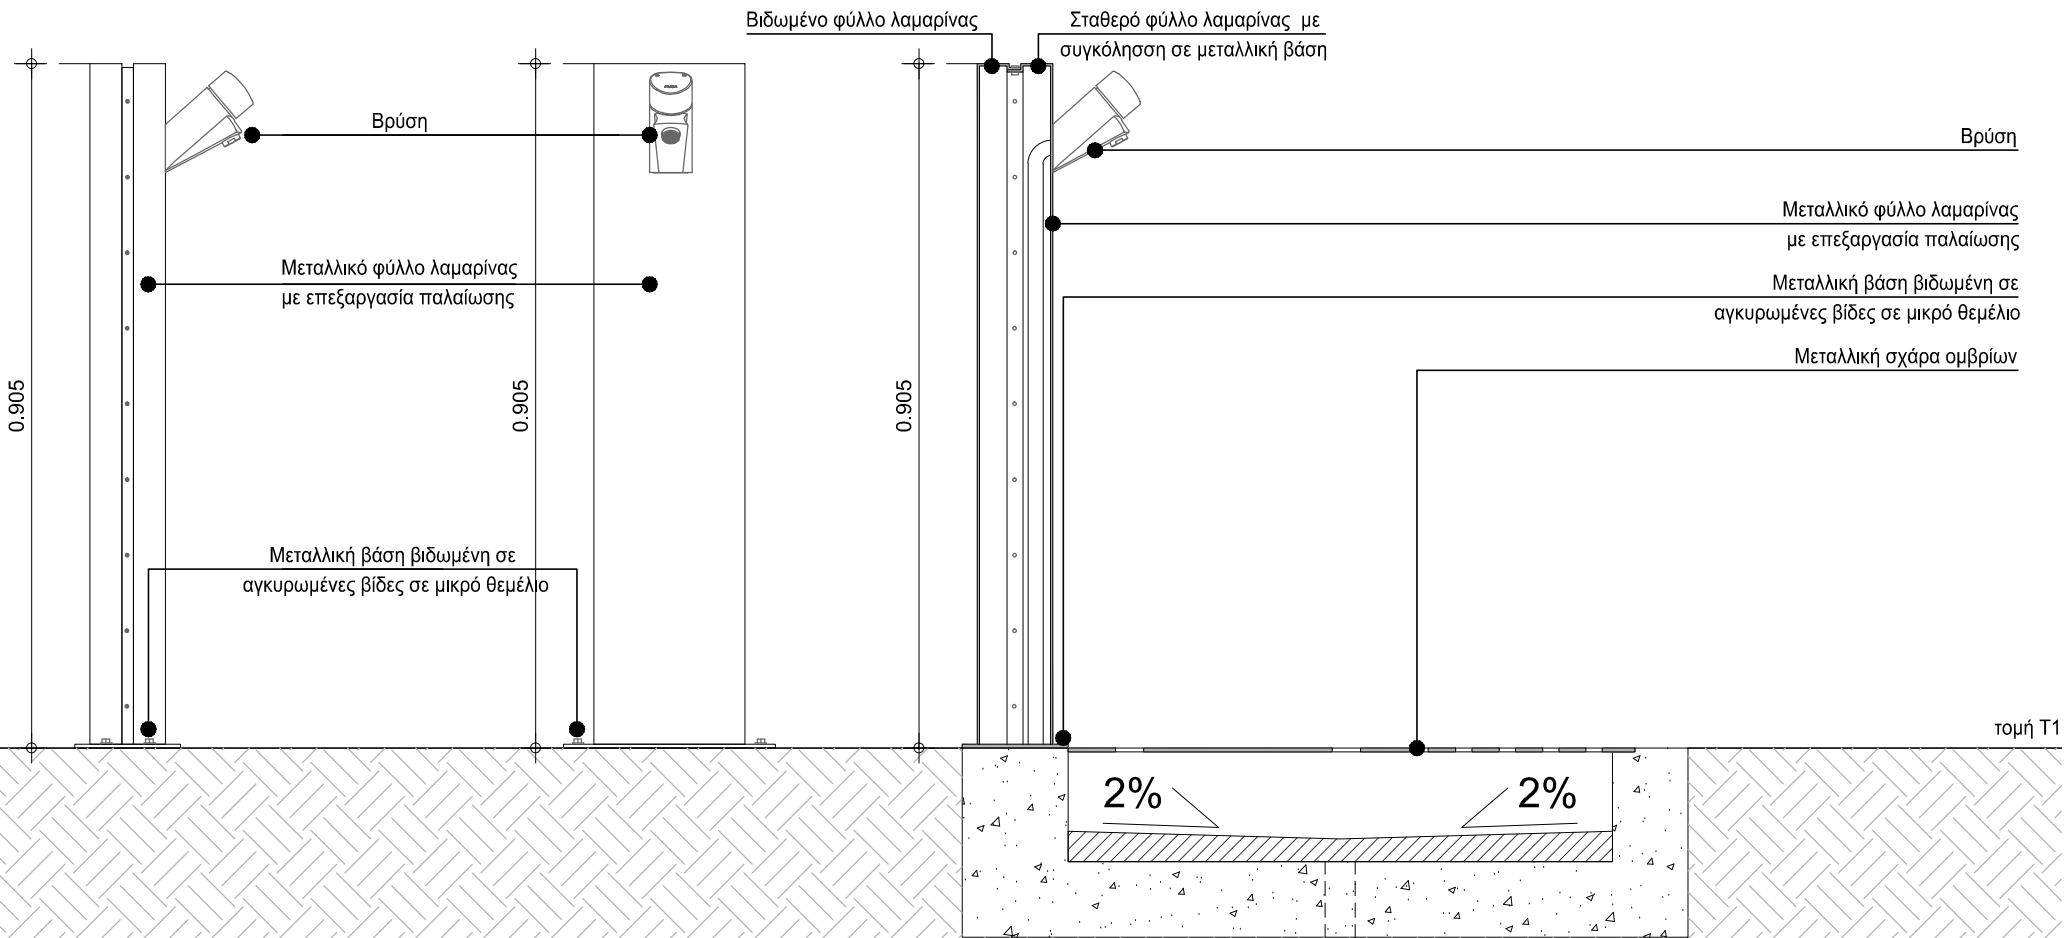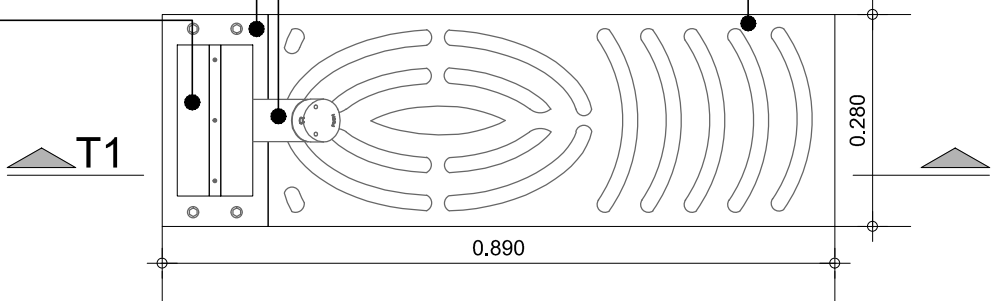

ΑΝΑΘΕΤΩΝ:

ΕΛΛΗΝΙΚΗ ΔΗΜΟΚΡΑΤΙΑ
ΔΗΜΟΣ ΒΥΡΩΝΑ

ΤΙΤΛΟΣ ΕΡΓΟΥ:

ΥΠΟΣΤΗΡΙΞΗ ΚΑΙ ΥΠΟΒΟΗΘΗΣΗ ΣΤΗΝ
ΔΙΑΔΙΚΑΣΙΑ ΩΡΙΜΑΝΣΗΣ ΤΗΣ ΠΡΟΤΑΣΗΣ
ΤΗΣ ΠΛΑΤΕΙΑΣ ΦΑΤΣΕΑ ΤΟΥ ΔΗΜΟΥ ΒΥΡΩΝΑ

ΜΕΛΕΤΗΤΗΣ:

ΜΕΛΕΤΗ ΑΡΧΙΤΕΚΤΟΝΙΚΗ



ΣΥΜΒΟΥΛΟΙ ΜΗΧΑΝΙΚΟΙ Α.Ε.

ΕΔΡΑ: ΑΘΗΝΑ, ΜΕΤΣΟΒΟΥ 29 - Τ.Κ. 10683
ΤΗΛ.: 210 8822447 - FAX: 210 8822601
e-mail: anaplasi@tee.gr

ΚΑΤΗΓΟΡΙΑ ΜΕΛΕΤΗΣ:
ΑΡΧΙΤΕΚΤΟΝΙΚΗ

ΣΤΑΔΙΟ:
Β' ΠΑΡΑΔΟΤΕΟ

ΑΡ. ΣΧΕΔΙΟΥ:

ΕΦ.ΑΡΧ.400.8.0

ΚΛΙΜΑΚΑ:
1 : 10

ΗΜΕΡΟΜΗΝΙΑ:
ΣΕΠΤΕΜΒΡΙΟΣ 2020

ΘΕΜΑ ΣΧΕΔΙΟΥ:

ΛΕΠΤΟΜΕΡΕΙΑ Λ.14

ΑΝΑΘΕΩΡΗΣΕΙΣ

α/α	ημερομηνία	περιγραφή	έλεγχος
0	ΣΕΠΤΕΜΒΡΙΟΣ 2020	ΥΠΟΒΟΛΗ Β' ΠΑΡΑΔΟΤΕΟΥ	

ΚΥΒΟΛΙΘΟΙ ΤΣΙΜΕΝΤΕΝΙΟΙ
ΨΥΧΡΩΝ ΕΠΙΣΤΡΩΣΕΩΝ 14x14x6cm
Άμμος θαλάσσης, πάχους 7cm
Γεωύφασμα
Στρώση εξυγίανσης 3A
Φυσικό έδαφος

Εμφανές σκυρόδεμα

Υποδαπέδιο συντριβάνι (dry deck) τύπου Fuji Fountains compact κυκλικό 40x0,4cm με υποβρυχίο φωτιστικό

Μπετόν εγκιβωτισμού compact συντριβανιού

Χυτό βοτσαλωτό δάπεδο (RAL 040 70 10)

Σωλήνας PVC για λειτουργία συγκοινωνούντων δοχείων

ΚΑΤΑΣΚΕΥΑΣΤΙΚΗ ΤΟΜΗ ΥΠΟΔΑΠΕΔΙΟΥ ΣΙΝΤΡΙΒΑΝΙΟΥ
ΚΛ. 1:10

