

ΥΠΟΜΝΗΜΑ ΚΑΤΑΣΚΕΥΑΣΤΙΚΩΝ ΛΕΠΤΟΜΕΡΕΙΩΝ ΣΤΕΓΑΣΤΡΟΥ	
α/α	ΠΕΡΙΓΡΑΦΗ
ΛΠ.01	ΓΕΝΙΚΗ ΔΙΑΤΑΞΗ ΣΤΕΓΑΣΤΡΟΥ 1 - ΚΑΤΟΨΗ
ΛΠ.02	ΓΕΝΙΚΗ ΔΙΑΤΑΞΗ ΣΤΕΓΑΣΤΡΟΥ 1 - ΚΑΤΟΨΗ ΟΡΟΦΗΣ
ΛΠ.03	ΓΕΝΙΚΗ ΔΙΑΤΑΞΗ ΣΤΕΓΑΣΤΡΟΥ 2 - ΚΑΤΟΨΗ
ΛΠ.04	ΓΕΝΙΚΗ ΔΙΑΤΑΞΗ ΣΤΕΓΑΣΤΡΟΥ 2 - ΚΑΤΟΨΗ ΟΡΟΦΗΣ
ΛΠ.05	ΓΕΝΙΚΗ ΔΙΑΤΑΞΗ ΣΤΕΓΑΣΤΡΟΥ 3 - ΚΑΤΟΨΗ
ΛΠ.06	ΓΕΝΙΚΗ ΔΙΑΤΑΞΗ ΣΤΕΓΑΣΤΡΟΥ 3 - ΚΑΤΟΨΗ ΟΡΟΦΗΣ
ΛΠ.07	ΤΟΜΗ ΣΤΕΓΑΣΤΡΟΥ Τ1
ΛΠ.08	ΤΟΜΗ ΣΤΕΓΑΣΤΡΟΥ Τ2.α
ΛΠ.09	ΤΟΜΗ ΣΤΕΓΑΣΤΡΟΥ Τ2.β

.\\681-EF-PINAKIDA A3+_00\\IMAGES\\SCENE3-PERGOLA.jpg

ΑΝΑΘΕΤΩΝ:

ΕΛΛΗΝΙΚΗ ΔΗΜΟΚΡΑΤΙΑ


ΔΗΜΟΣ ΒΥΡΩΝΑ

ΤΙΤΛΟΣ ΕΡΓΟΥ:

ΥΠΟΣΤΗΡΙΞΗ ΚΑΙ ΥΠΟΒΟΗΘΗΣΗ ΣΤΗΝ ΔΙΑΔΙΚΑΣΙΑ ΩΡΙΜΑΝΣΗΣ ΤΗΣ ΠΡΟΤΑΣΗΣ ΤΗΣ ΠΛΑΤΕΙΑΣ ΦΑΤΣΕΑ ΤΟΥ ΔΗΜΟΥ ΒΥΡΩΝΑ

ΜΕΛΕΤΗΤΗΣ:

ΜΕΛΕΤΗ ΑΡΧΙΤΕΚΤΟΝΙΚΗ

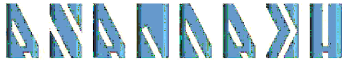 ΣΥΜΒΟΥΛΟΙ ΜΗΧΑΝΙΚΟΙ Α.Ε.

ΕΔΡΑ: ΑΘΗΝΑ, ΜΕΤΣΟΒΟΥ 29 - Τ.Κ. 10683
ΤΗΛ.: 210 8822447 - FAX: 210 8822601
e-mail: anaplas@tee.gr


ΚΑΤΗΓΟΡΙΑ ΜΕΛΕΤΗΣ: ΑΡΧΙΤΕΚΤΟΝΙΚΗ	ΣΤΑΔΙΟ: Β' ΠΑΡΑΔΟΤΕΟ
ΑΡ. ΣΧΕΔΙΟΥ: ΕΦ.ΑΡΧ.401.00	ΚΛΙΜΑΚΑ: 1:10/1:20/1:50 ΗΜΕΡΟΜΗΝΙΑ: ΣΕΠΤΕΜΒΡΙΟΣ 2020

ΘΕΜΑ ΣΧΕΔΙΟΥ:

ΤΕΥΧΟΣ ΚΑΤΑΣΚΕΥΑΣΤΙΚΩΝ ΛΕΠΤΟΜΕΡΕΙΩΝ ΠΕΡΓΚΟΛΩΝ

ΑΝΑΘΕΩΡΗΣΕΙΣ			
α/α	ημερομηνία	περιγραφή	έλεγχος
0	ΣΕΠΤΕΜΒΡΙΟΣ 2020	ΥΠΟΒΟΛΗ Β' ΠΑΡΑΔΟΤΕΟΥ	

α/α	
ΛΠ.01	Γενική διάταξη πέργκολας 01 - κάτοψη

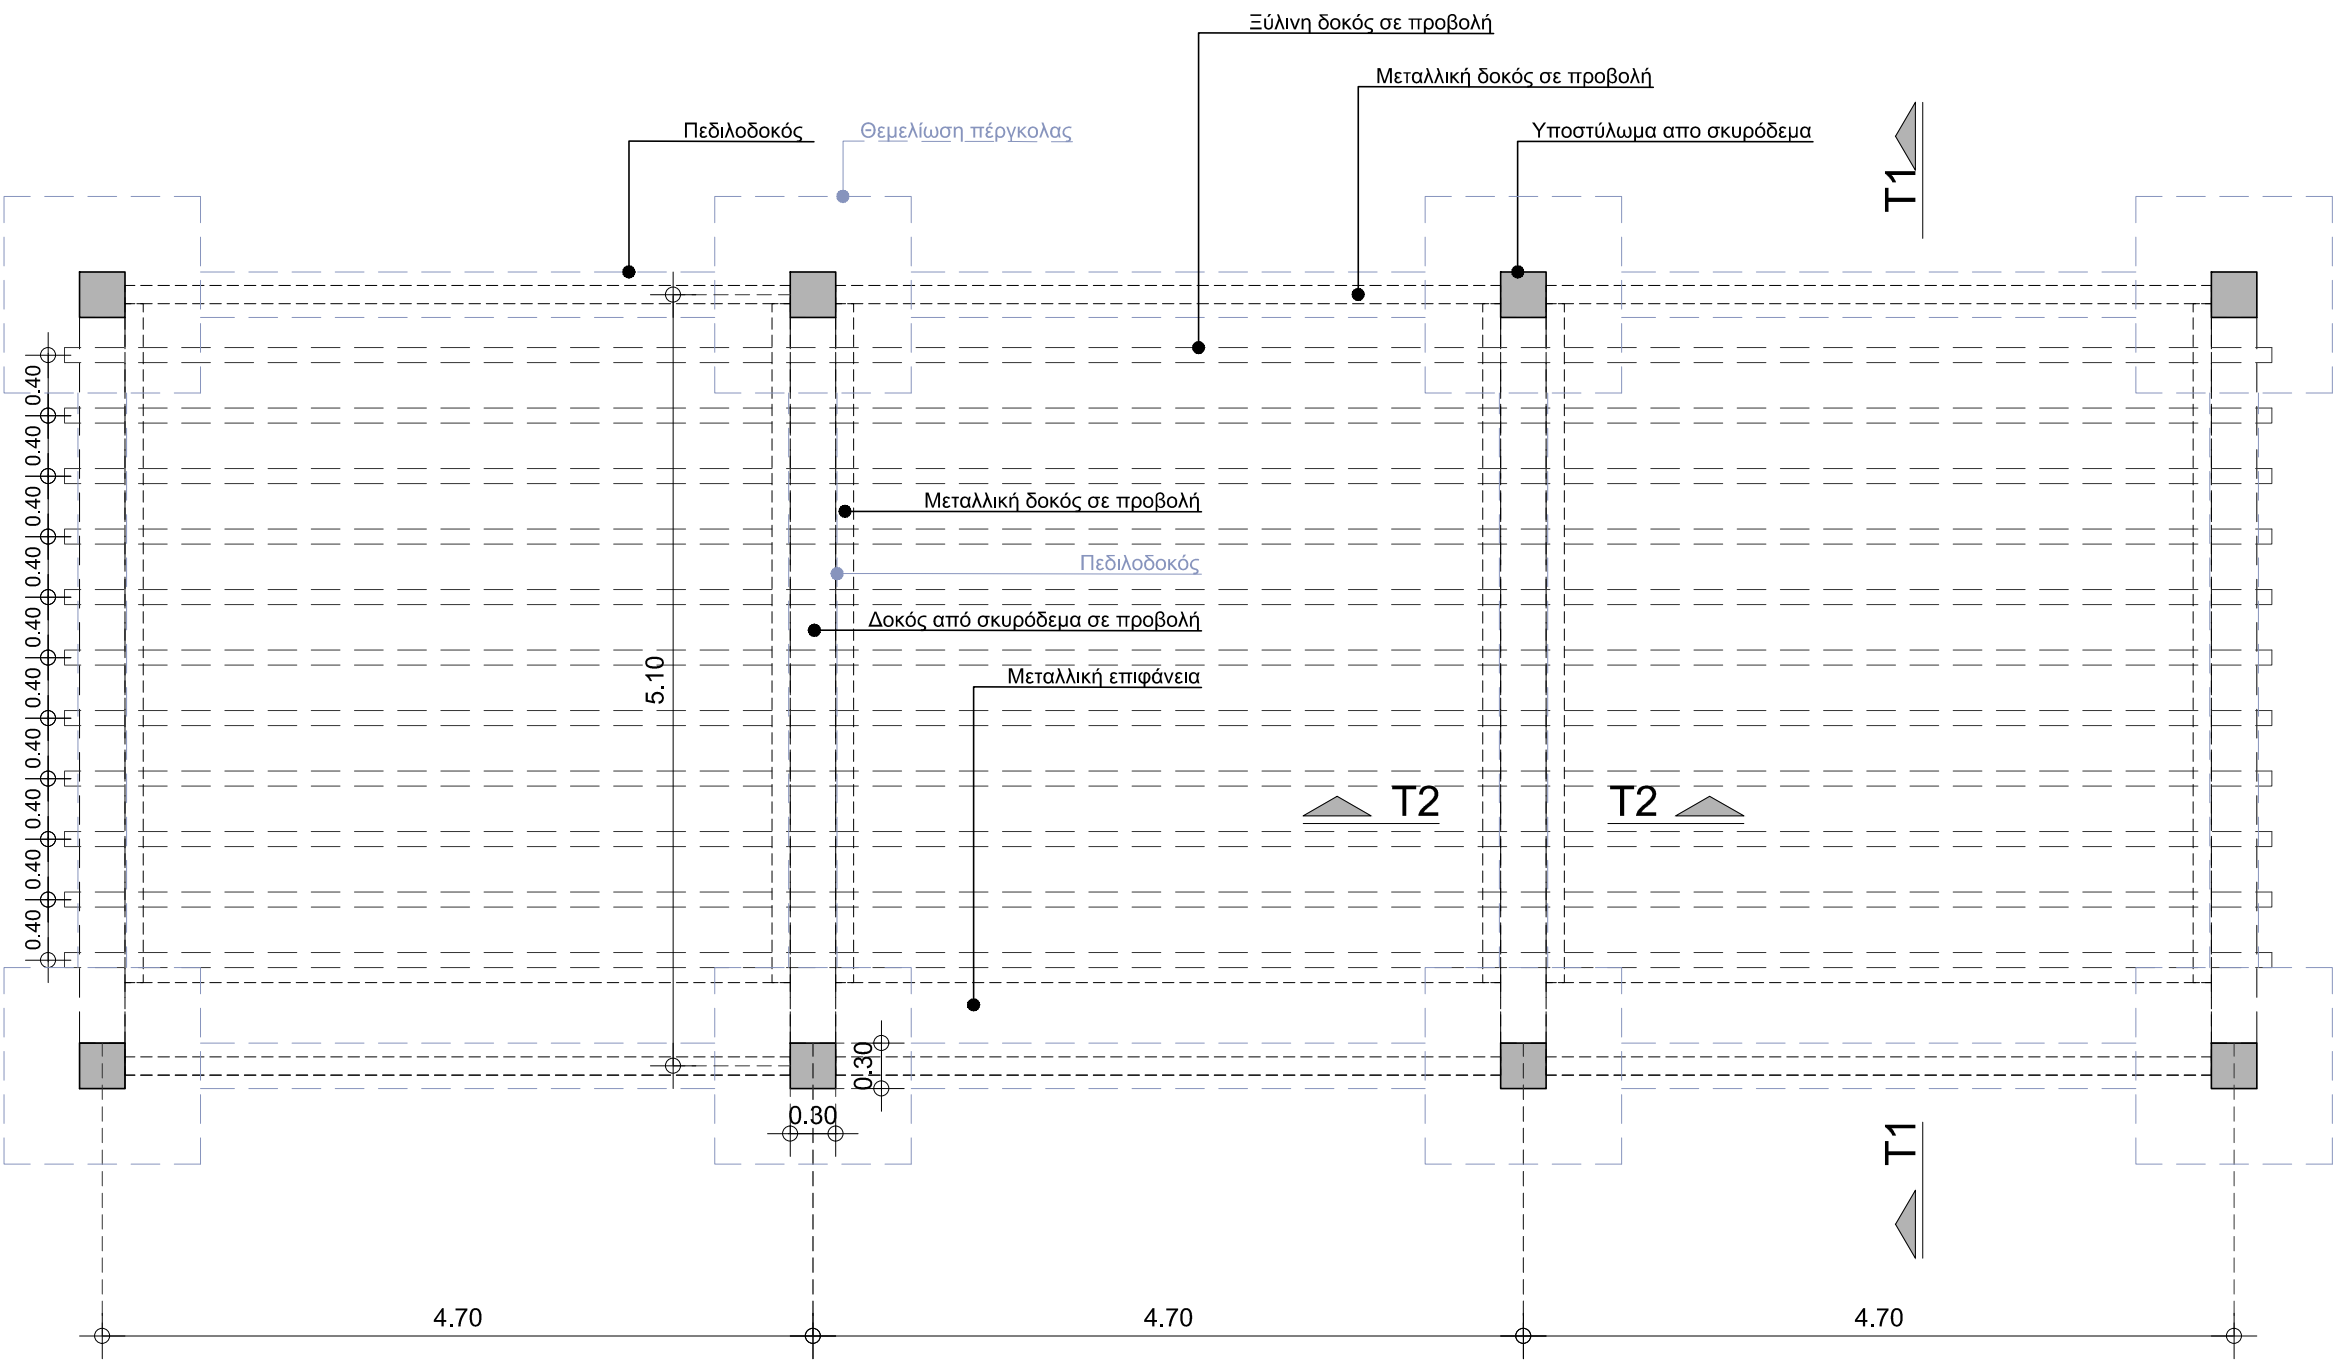

..681-EF-PINAKIDA A3+_00\IMAGES\SCENE3-PERGOLA.jpg

ΑΝΑΘΕΤΩΝ:

ΕΛΛΗΝΙΚΗ ΔΗΜΟΚΡΑΤΙΑ
ΔΗΜΟΣ ΒΥΡΩΝΑ

ΤΙΤΛΟΣ ΕΡΓΟΥ:

ΥΠΟΣΤΗΡΙΞΗ ΚΑΙ ΥΠΟΒΟΗΘΗΣΗ ΣΤΗΝ
ΔΙΑΔΙΚΑΣΙΑ ΩΡΙΜΑΝΣΗΣ ΤΗΣ ΠΡΟΤΑΣΗΣ
ΤΗΣ ΠΛΑΤΕΙΑΣ ΦΑΤΣΕΑ ΤΟΥ ΔΗΜΟΥ ΒΥΡΩΝΑ

ΜΕΛΕΤΗΤΗΣ:

ΜΕΛΕΤΗ ΑΡΧΙΤΕΚΤΟΝΙΚΗ

ΑΝΑΠΛΑΣΗ ΣΥΜΒΟΥΛΟΙ ΜΗΧΑΝΙΚΟΙ Α.Ε.

ΕΔΡΑ: ΑΘΗΝΑ, ΜΕΤΣΟΒΟΥ 29 - Τ.Κ. 10683
ΤΗΛ.: 210 8822447 - FAX: 210 8822601
e-mail: anaplasi@tee.gr

ΚΑΤΗΓΟΡΙΑ ΜΕΛΕΤΗΣ: ΑΡΧΙΤΕΚΤΟΝΙΚΗ	ΣΤΑΔΙΟ: Β' ΠΑΡΑΔΟΤΕΟ
-------------------------------------	-------------------------


ΑΡ. ΣΧΕΔΙΟΥ: ΕΦ.ΑΡΧ.401.1.00	ΚΛΙΜΑΚΑ: 1 : 50
	ΗΜΕΡΟΜΗΝΙΑ: ΣΕΠΤΕΜΒΡΙΟΣ 2020

ΘΕΜΑ ΣΧΕΔΙΟΥ:

ΛΕΠΤΟΜΕΡΕΙΑ ΛΠ.01

ΑΝΑΘΕΩΡΗΣΕΙΣ			
α/α	ημερομηνία	περιγραφή	έλεγχος
0	ΣΕΠΤΕΜΒΡΙΟΣ 2020	ΥΠΟΒΟΛΗ Β' ΠΑΡΑΔΟΤΕΟΥ	

α/α	
ΛΠ.03	Γενική διάταξη πέργκολας 02 - κάτοψη

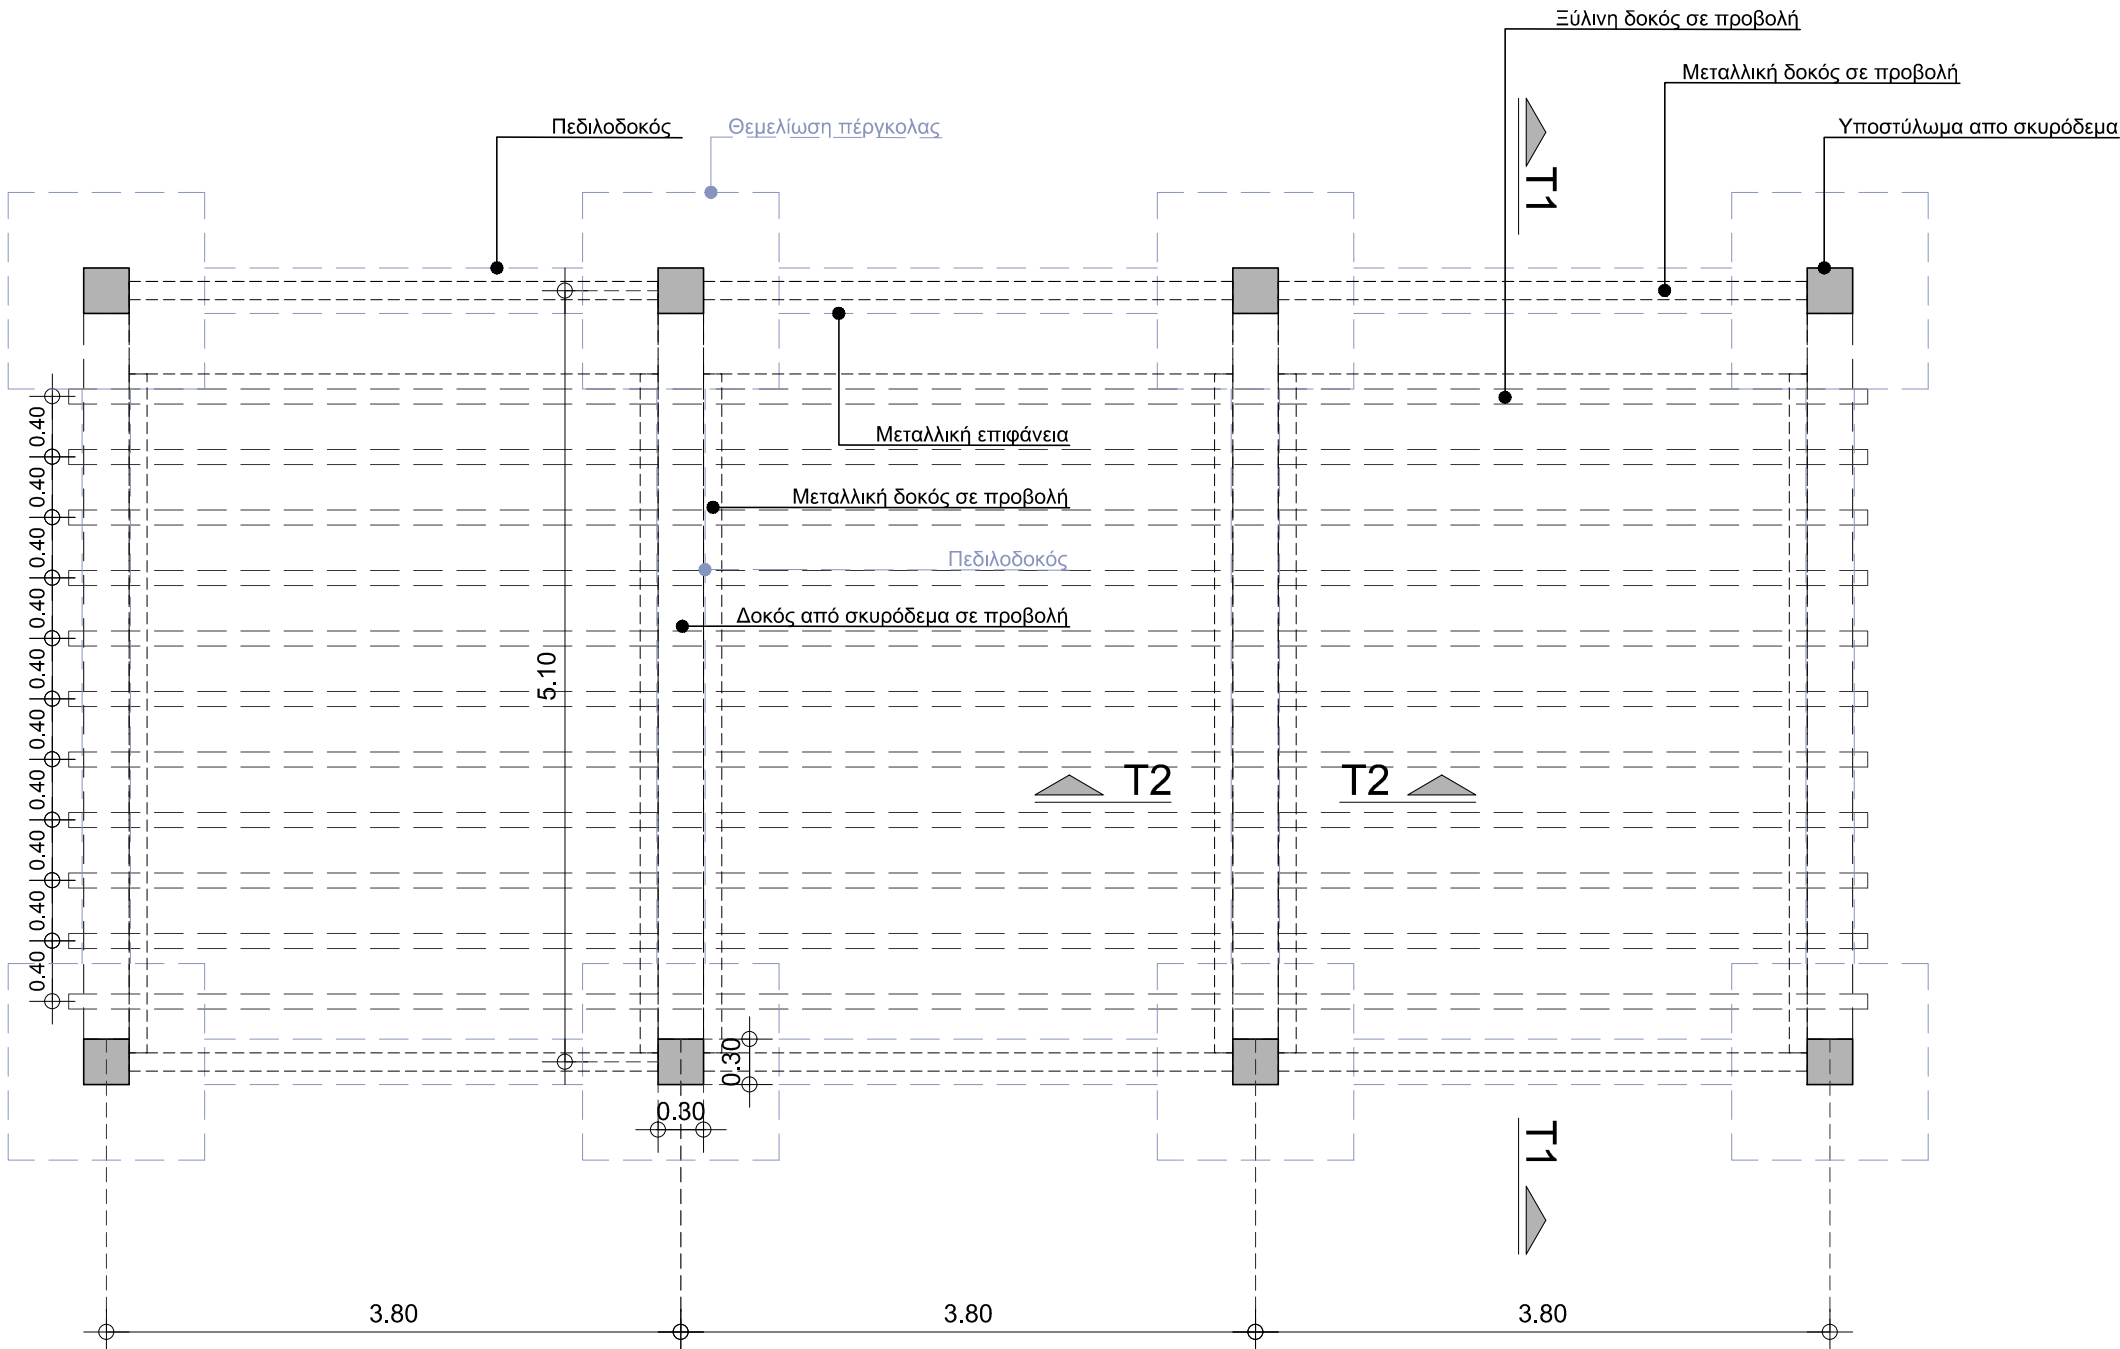

.\681-EF-PINAKIDA A3+_00\IMAGES\SCENE3-PERGOLA.jpg

ΑΝΑΘΕΤΩΝ:
**ΕΛΛΗΝΙΚΗ ΔΗΜΟΚΡΑΤΙΑ
ΔΗΜΟΣ ΒΥΡΩΝΑ**

ΤΙΤΛΟΣ ΕΡΓΟΥ:
**ΥΠΟΣΤΗΡΙΞΗ ΚΑΙ ΥΠΟΒΟΗΘΗΣΗ ΣΤΗΝ
ΔΙΑΔΙΚΑΣΙΑ ΩΡΙΜΑΝΣΗΣ ΤΗΣ ΠΡΟΤΑΣΗΣ
ΤΗΣ ΠΛΑΤΕΙΑΣ ΦΑΤΣΕΑ ΤΟΥ ΔΗΜΟΥ ΒΥΡΩΝΑ**

ΜΕΛΕΤΗΤΗΣ:


ΜΕΛΕΤΗ ΑΡΧΙΤΕΚΤΟΝΙΚΗ
**ΑΝΑΠΛΑΣΗ** ΣΥΜΒΟΥΛΟΙ ΜΗΧΑΝΙΚΟΙ Α.Ε.
ΕΔΡΑ: ΑΘΗΝΑ, ΜΕΤΣΟΒΟΥ 29 - Τ.Κ. 10683
ΤΗΛ.: 210 8822447 - FAX: 210 8822601
e-mail: anaplasi@tee.gr

ΚΑΤΗΓΟΡΙΑ ΜΕΛΕΤΗΣ: ΑΡΧΙΤΕΚΤΟΝΙΚΗ	ΣΤΑΔΙΟ: Β' ΠΑΡΑΔΟΤΕΟ
--	--------------------------------

ΑΡ. ΣΧΕΔΙΟΥ: ΕΦ.ΑΡΧ.401.3.00	ΚΛΙΜΑΚΑ: 1 : 50
	ΗΜΕΡΟΜΗΝΙΑ: ΣΕΠΤΕΜΒΡΙΟΣ 2020

ΘΕΜΑ ΣΧΕΔΙΟΥ:
ΛΕΠΤΟΜΕΡΕΙΑ ΛΠ.03

ΑΝΑΘΕΩΡΗΣΕΙΣ			
α/α	ημερομηνία	περιγραφή	έλεγχος
0	ΣΕΠΤΕΜΒΡΙΟΣ 2020	ΥΠΟΒΟΛΗ Β' ΠΑΡΑΔΟΤΕΟΥ	

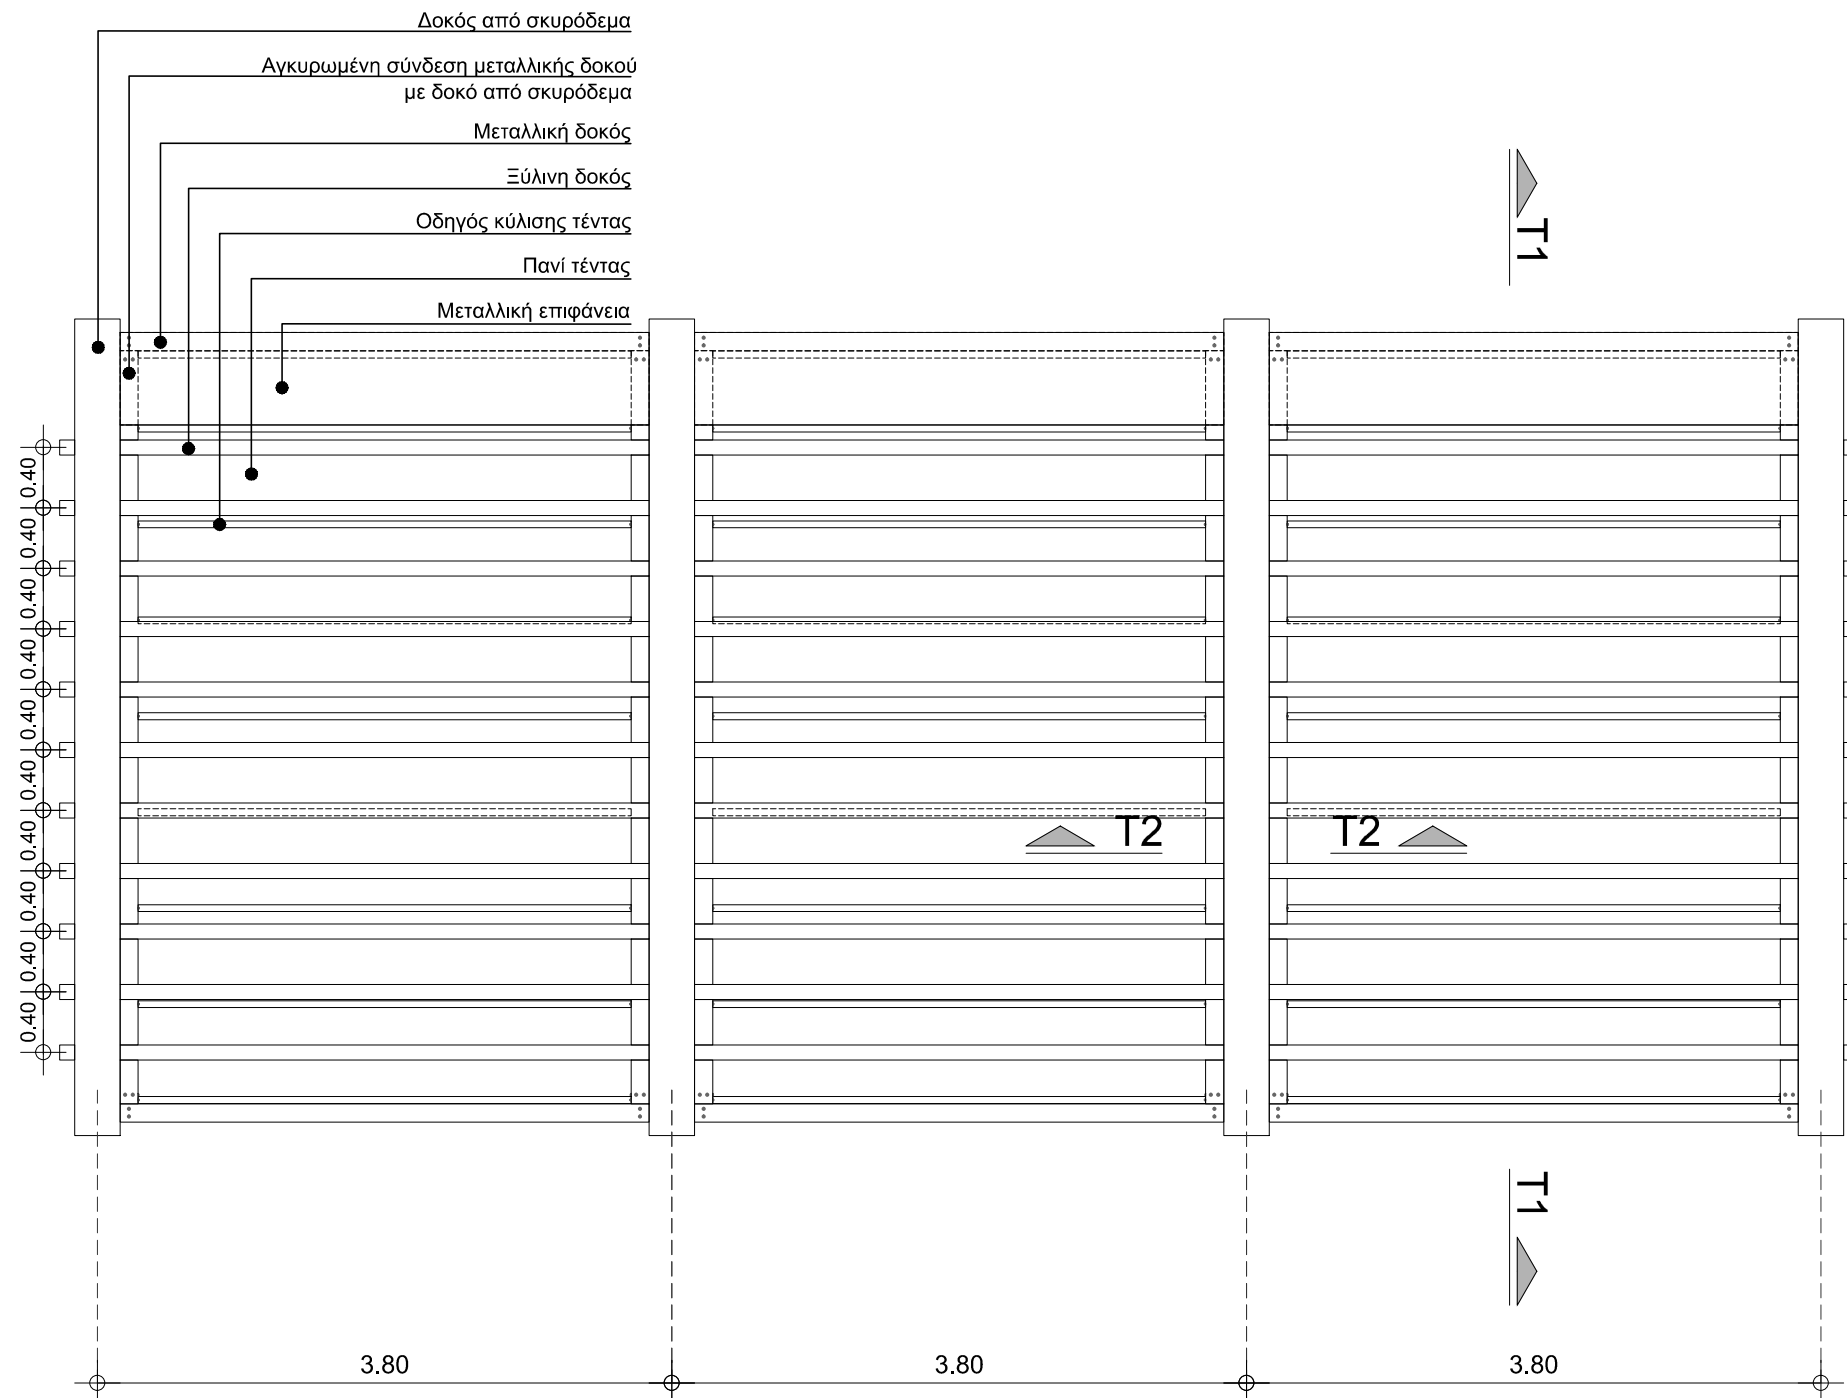

ΕΛΛΗΝΙΚΗ ΔΗΜΟΚΡΑΤΙΑ
ΔΗΜΟΣ ΒΥΡΩΝΑ

ΥΠΟΣΤΗΡΙΞΗ ΚΑΙ ΥΠΟΒΟΗΘΗΣΗ ΣΤΗΝ
ΔΙΑΔΙΚΑΣΙΑ ΩΡΙΜΑΝΣΗΣ ΤΗΣ ΠΡΟΤΑΣΗΣ
ΤΗΣ ΠΛΑΤΕΙΑΣ ΦΑΤΣΕΑ ΤΟΥ ΔΗΜΟΥ ΒΥΡΩΝΑ

ΜΕΛΕΤΗ ΑΡΧΙΤΕΚΤΟΝΙΚΗ



ΣΥΜΒΟΥΛΟΙ ΜΗΧΑΝΙΚΟΙ Α.Ε.

ΕΔΡΑ: ΑΘΗΝΑ, ΜΕΤΣΟΒΟΥ 29 - Τ.Κ. 10683

ТНЛ: 210 8822447 - FAX: 210 8822601

e-mail: anaplasi@tee.gr

APXITEKTONIKH


Β' ΠΑΡΑΔΟΤΕΟ

ΕΦ.ΑΡΧ.401.4.00

ΗΜΕΡΟΜΗΝΙΑ:
ΣΕΠΤΕΜΒΡΙΟΣ 2020

ΛΕΠΤΟΜΕΡΕΙΑ ΛΠ.04

ΑΝΑΘΕΩΡΗΣΕΙΣ			
α/α	ημερομηνία	περιγραφή	έλεγχος
0	ΣΕΠΤΕΜΒΡΙΟΣ 2020	ΥΠΟΒΟΛΗ Β' ΠΑΡΑΔΟΤΕΟΥ	

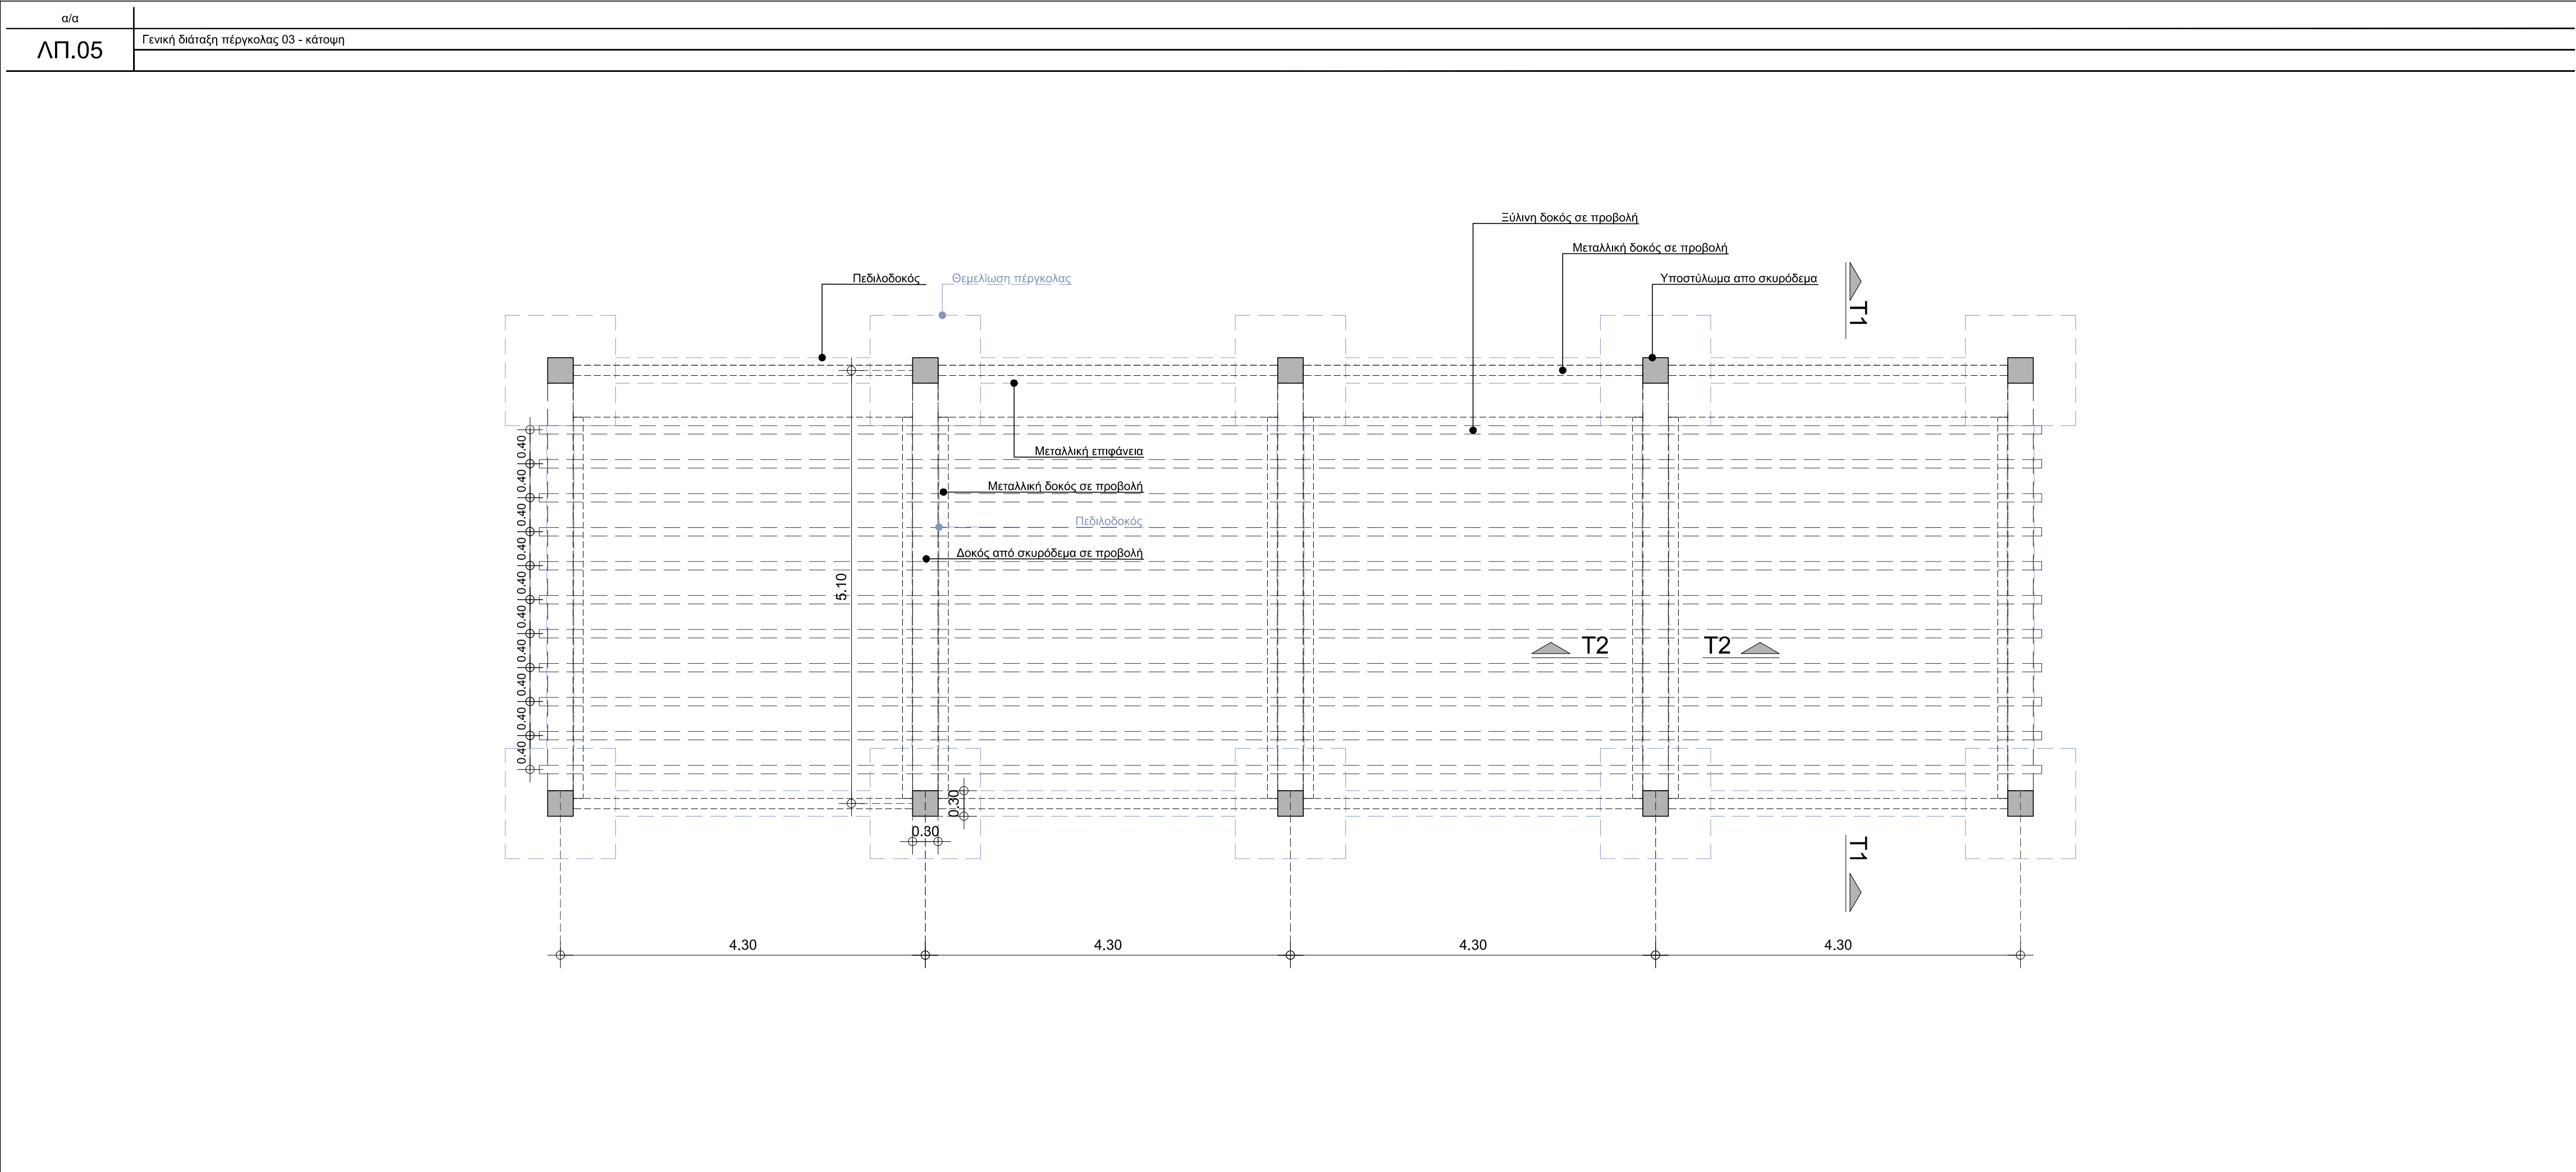

.\681-EF-PINAKIDA A3+_00\IMAGES\SCENE3-PERGOLA.jpg

ΑΝΑΘΕΤΩΝ:

ΕΛΛΗΝΙΚΗ ΔΗΜΟΚΡΑΤΙΑ
ΔΗΜΟΣ ΒΥΡΩΝΑ

ΤΙΤΛΟΣ ΕΡΓΟΥ:

ΥΠΟΣΤΗΡΙΞΗ ΚΑΙ ΥΠΟΒΟΗΘΗΣΗ ΣΤΗΝ
ΔΙΑΔΙΚΑΣΙΑ ΩΡΙΜΑΝΣΗΣ ΤΗΣ ΠΡΟΤΑΣΗΣ
ΤΗΣ ΠΛΑΤΕΙΑΣ ΦΑΤΣΕΑ ΤΟΥ ΔΗΜΟΥ ΒΥΡΩΝΑ

ΜΕΛΕΤΗΤΗΣ:

ΜΕΛΕΤΗ ΑΡΧΙΤΕΚΤΟΝΙΚΗ

ΑΝΑΠΛΑΣΤΕΣ

ΣΥΜΒΟΥΛΟΙ ΜΗΧΑΝΙΚΟΙ Α.Ε.

ΕΔΡΑ: ΑΘΗΝΑ, ΜΕΤΣΟΒΟΥ 29 - Τ.Κ. 10683
ΤΗΛ.: 210 8822447 - FAX: 210 8822601
e-mail: anaplastes@tee.gr

ΚΑΤΗΓΟΡΙΑ ΜΕΛΕΤΗΣ:	ΣΤΑΔΙΟ:
ΑΡΧΙΤΕΚΤΟΝΙΚΗ	Β' ΠΑΡΑΔΟΤΕΟ

ΑΡ. ΣΧΕΔΙΟΥ:	ΚΛΙΜΑΚΑ:
ΕΦ.ΑΡΧ.401.5.00	1 : 50
	ΗΜΕΡΟΜΗΝΙΑ:
	ΣΕΠΤΕΜΒΡΙΟΣ 2020

ΘΕΜΑ ΣΧΕΔΙΟΥ:

ΛΕΠΤΟΜΕΡΕΙΑ ΛΠ.05

ΑΝΑΘΕΩΡΗΣΕΙΣ			
α/α	ημερομηνία	περιγραφή	έλεγχος
0	ΣΕΠΤΕΜΒΡΙΟΣ 2020	ΥΠΟΒΟΛΗ Β' ΠΑΡΑΔΟΤΕΟΥ	

α/α	
ΛΠ.06	Γενική διάταξη πέργκολας 03 - κάτωψη οροφής

The diagram illustrates the general layout of a pergola system from a top-down perspective. It features four main sections, each 4.30 units wide, separated by vertical structural columns. The leftmost section shows a detailed cross-section of the beam assembly with labels for various components:


- Δοκός από σκυρόδεμα**: Concrete beam
- Αγκυρωμένη σύνδεση μεταλλικής δοκού με δοκό από σκυρόδεμα**: Anchored connection of metal beam to concrete beam
- Μεταλλική δοκός**: Metal beam
- Ξύλινη δοκός**: Wooden beam
- Οδηγός κύλισης τέντας**: Tension guide
- Πανί τέντας**: Tension fabric
- Μεταλλική επιφάνεια**: Metal surface

Dimensions are indicated as follows:

- Section widths: Four segments of 4.30 units.
- Beam spacing: Vertical dimension lines on the left indicate a spacing of 0.40 units between horizontal beam levels.

Orientation is provided by two north arrows labeled **T1**, one at the top right and one at the bottom right of the plan.

681-EF-PINAKIDA A3+_00\IMAGES\SCENE3-PERGOLA.jpg

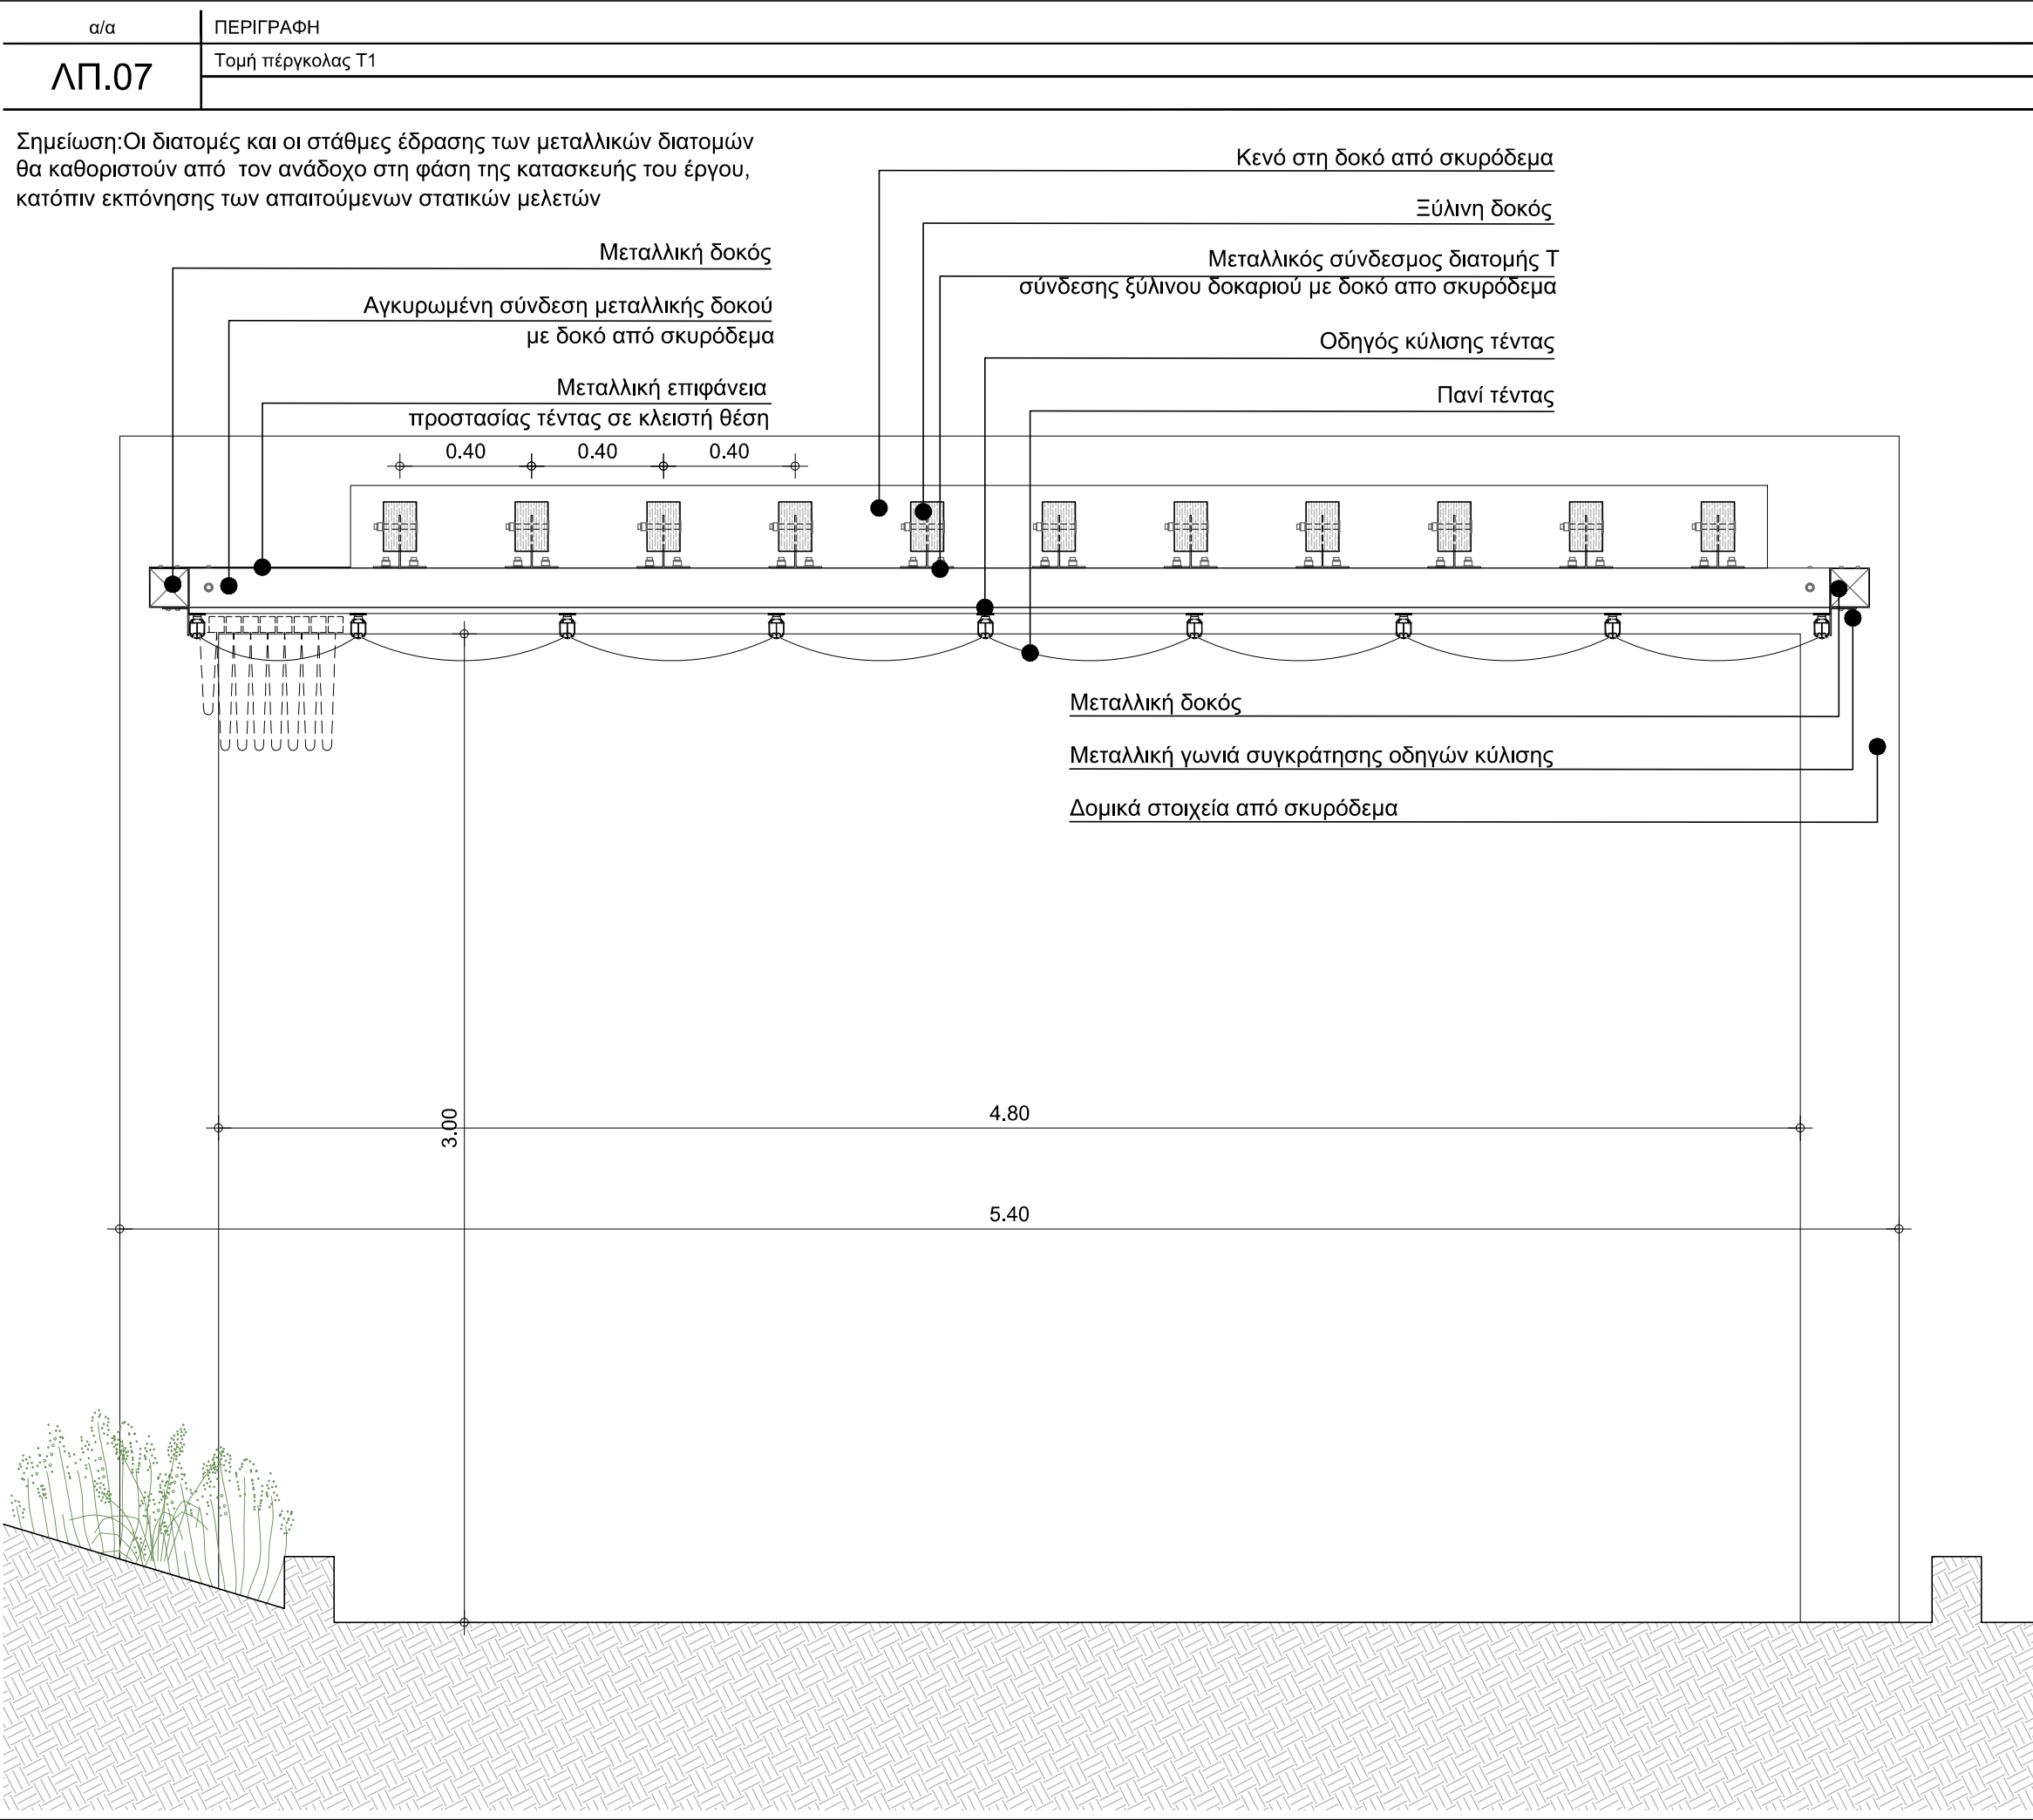

.\681-EF-PINAKIDA A3+_00\IMAGES\SCENE3-PERGOLA.jpg

ΑΝΑΘΕΤΩΝ:

ΕΛΛΗΝΙΚΗ ΔΗΜΟΚΡΑΤΙΑ
ΔΗΜΟΣ ΒΥΡΩΝΑ

ΤΙΤΛΟΣ ΕΡΓΟΥ:

ΥΠΟΣΤΗΡΙΞΗ ΚΑΙ ΥΠΟΒΟΗΘΗΣΗ ΣΤΗΝ
ΔΙΑΔΙΚΑΣΙΑ ΩΡΙΜΑΝΣΗΣ ΤΗΣ ΠΡΟΤΑΣΗΣ
ΤΗΣ ΠΛΑΤΕΙΑΣ ΦΑΤΣΕΑ ΤΟΥ ΔΗΜΟΥ ΒΥΡΩΝΑ

ΜΕΛΕΤΗΤΗΣ:

ΜΕΛΕΤΗ ΑΡΧΙΤΕΚΤΟΝΙΚΗ

ΑΝΑΠΛΑΣΗ ΣΥΜΒΟΥΛΟΙ ΜΗΧΑΝΙΚΟΙ Α.Ε.

ΕΔΡΑ: ΑΘΗΝΑ, ΜΕΤΣΟΒΟΥ 29 - Τ.Κ. 10683
ΤΗΛ.: 210 8822447 - FAX: 210 8822601
e-mail: anaplasi@tee.gr

ΚΑΤΗΓΟΡΙΑ ΜΕΛΕΤΗΣ:	ΣΤΑΔΙΟ:
ΑΡΧΙΤΕΚΤΟΝΙΚΗ	Β' ΠΑΡΑΔΟΤΕΟ

ΑΡ. ΣΧΕΔΙΟΥ:	ΚΛΙΜΑΚΑ:
ΕΦ.ΑΡΧ.401.7.00	1 : 20
	ΗΜΕΡΟΜΗΝΙΑ: ΣΕΠΤΕΜΒΡΙΟΣ 2020

ΘΕΜΑ ΣΧΕΔΙΟΥ:

ΛΕΠΤΟΜΕΡΕΙΑ ΛΠ.07

ΑΝΑΘΕΩΡΗΣΕΙΣ			
α/α	ημερομηνία	περιγραφή	έλεγχος
0	ΣΕΠΤΕΜΒΡΙΟΣ 2020	ΥΠΟΒΟΛΗ Β' ΠΑΡΑΔΟΤΕΟΥ	

α/α

ΠΕΡΙΓΡΑΦΗ

ΛΠ.08

Τομή πέργκολας T2.α

Δοκός από σκυρόδεμα

Κενό στη δοκό από σκυρόδεμα

Μεταλλικός σύνδεσμος διατομής T

Σύνδεσης ξύλινου δοκαριού με δοκό απο σκυρόδεμα

Μεταλλική δοκός βιδωμένη σε αγκυρωμένη δοκοθήκη στη δοκό από σκυρόδεμα

Μεταλλική γωνιά συγκράτησης οδηγών κύλισης

Μηχανισμός κύλισης τέντας

Πανί τέντας

Οδηγός κύλισης τέντας

Μεταλλική δοκός

Ξύλινη δοκός

Υποστύλωμα από σκυρόδεμα

0.30

α/α

ΠΕΡΙΓΡΑΦΗ

ΛΠ.09

Τομή πέργκολας T2.β

Υποστύλωμα από σκυρόδεμα

0.30

Πεδίλοδοκός

Θεμελίωση πέργκολας

τελικό δάπεδο

κυμαινόμενο βάθος θεμελίωσης

0.30

ΑΝΑΘΕΤΩΝ:

ΕΛΛΗΝΙΚΗ ΔΗΜΟΚΡΑΤΙΑ

ΔΗΜΟΣ ΒΥΡΩΝΑ

ΤΙΤΛΟΣ ΕΡΓΟΥ:

ΥΠΟΣΤΗΡΙΞΗ ΚΑΙ ΥΠΟΒΟΗΘΗΣΗ ΣΤΗΝ ΔΙΑΔΙΚΑΣΙΑ ΩΡΙΜΑΝΣΗΣ ΤΗΣ ΠΡΟΤΑΣΗΣ ΤΗΣ ΠΛΑΤΕΙΑΣ ΦΑΤΣΕΑ ΤΟΥ ΔΗΜΟΥ ΒΥΡΩΝΑ

ΜΕΛΕΤΗΤΗΣ:

ΜΕΛΕΤΗ ΑΡΧΙΤΕΚΤΟΝΙΚΗ

ΑΝΑΠΛΑΣΤΙΚΗ

ΣΥΜΒΟΥΛΟΙ ΜΗΧΑΝΙΚΟΙ Α.Ε.

ΕΔΡΑ: ΑΘΗΝΑ, ΜΕΤΣΟΒΟΥ 29 - Τ.Κ. 10683

ΤΗΛ.: 210 8822447 - FAX: 210 8822601

e-mail: anaplasi@tee.gr

ΚΑΤΗΓΟΡΙΑ ΜΕΛΕΤΗΣ:

ΑΡΧΙΤΕΚΤΟΝΙΚΗ

ΣΤΑΔΙΟ:

Β' ΠΑΡΑΔΟΤΕΟ

ΑΡ. ΣΧΕΔΙΟΥ:

ΕΦ.ΑΡΧ.401.8.00

ΚΛΙΜΑΚΑ:

1 : 10

ΗΜΕΡΟΜΗΝΙΑ:

ΣΕΠΤΕΜΒΡΙΟΣ 2020

ΘΕΜΑ ΣΧΕΔΙΟΥ:

ΛΕΠΤΟΜΕΡΕΙΕΣ ΛΠ.08, ΛΠ.09

ΑΝΑΘΕΩΡΗΣΕΙΣ

α/α	ημερομηνία	περιγραφή	έλεγχος
0	ΣΕΠΤΕΜΒΡΙΟΣ 2020	ΥΠΟΒΟΛΗ Β' ΠΑΡΑΔΟΤΕΟΥ	