

ΥΠΟΜΝΗΜΑ ΚΑΤΑΣΚΕΥΑΣΤΙΚΩΝ ΛΕΠΤΟΜΕΡΕΙΩΝ ΣΤΕΓΑΣΤΡΟΥ	
α/α	ΠΕΡΙΓΡΑΦΗ
ΛΣ.01	ΓΕΝΙΚΗ ΔΙΑΤΑΞΗ ΣΤΕΓΑΣΤΡΟΥ 01 - ΚΑΤΟΨΗ
ΛΣ.02	ΓΕΝΙΚΗ ΔΙΑΤΑΞΗ ΣΤΕΓΑΣΤΡΟΥ 01 - ΚΑΤΟΨΗ ΟΡΟΦΗΣ
ΛΣ.03	ΓΕΝΙΚΗ ΔΙΑΤΑΞΗ ΣΤΕΓΑΣΤΡΟΥ 02 - ΚΑΤΟΨΗ
ΛΣ.04	ΓΕΝΙΚΗ ΔΙΑΤΑΞΗ ΣΤΕΓΑΣΤΡΟΥ 02 - ΚΑΤΟΨΗ ΟΡΟΦΗΣ
ΛΣ.05	ΟΨΗ ΣΤΕΓΑΣΤΡΟΥ Ο1
ΛΣ.06	ΤΟΜΗ ΣΤΕΓΑΣΤΡΟΥ Τ1
ΛΣ.07	ΤΟΜΗ ΣΤΕΓΑΣΤΡΟΥ Τ2
ΛΣ.08	ΤΟΜΗ ΣΤΕΓΑΣΤΡΟΥ Τ3
ΛΣ.09	ΛΕΠΤΟΜΕΡΕΙΑ ΣΤΗΡΙΞΗΣ ΦΩΤΟΒΟΛΤΑΪΚΟΥ ΠΑΝΕΛ
ΛΣ.10	ΤΟΜΗ ΣΤΕΓΑΣΤΡΟΥ Τ2 - ΘΕΜΕΛΙΩΣΗ



ΑΝΑΘΕΤΩΝ:

ΕΛΛΗΝΙΚΗ ΔΗΜΟΚΡΑΤΙΑ
ΔΗΜΟΣ ΒΥΡΩΝΑ

ΤΙΤΛΟΣ ΕΡΓΟΥ:

ΥΠΟΣΤΗΡΙΞΗ ΚΑΙ ΥΠΟΒΟΗΘΗΣΗ ΣΤΗΝ
ΔΙΑΔΙΚΑΣΙΑ ΩΡΙΜΑΝΣΗΣ ΤΗΣ ΠΡΟΤΑΣΗΣ
ΤΗΣ ΠΛΑΤΕΙΑΣ ΦΑΤΣΕΑ ΤΟΥ ΔΗΜΟΥ ΒΥΡΩΝΑ


ΜΕΛΕΤΗΤΗΣ:


ΜΕΛΕΤΗ ΑΡΧΙΤΕΚΤΟΝΙΚΗ

 ΣΥΜΒΟΥΛΟΙ ΜΗΧΑΝΙΚΟΙ Α.Ε.
ΕΔΡΑ: ΑΘΗΝΑ, ΜΕΤΣΟΒΟΥ 29 - Τ.Κ. 10683
ΤΗΛ.: 210 8822447 - FAX: 210 8822601
e-mail: anaplasia@tee.gr

ΚΑΤΗΓΟΡΙΑ ΜΕΛΕΤΗΣ: ΑΡΧΙΤΕΚΤΟΝΙΚΗ	ΣΤΑΔΙΟ: Β' ΠΑΡΑΔΟΤΕΟ		
ΑΡ. ΣΧΕΔΙΟΥ: ΕΦ.ΑΡΧ.402.00	ΚΛΙΜΑΚΑ: 1:10/1:20/1:50 ΗΜΕΡΟΜΗΝΙΑ: ΣΕΠΤΕΜΒΡΙΟΣ 2020		
ΘΕΜΑ ΣΧΕΔΙΟΥ: ΤΕΥΧΟΣ ΚΑΤΑΣΚΕΥΑΣΤΙΚΩΝ ΛΕΠΤΟΜΕΡΕΙΩΝ ΣΤΕΓΑΣΤΡΩΝ			
ΑΝΑΘΕΩΡΗΣΕΙΣ			
α/α	ημερομηνία	περιγραφή	έλεγχος
0	ΣΕΠΤΕΜΒΡΙΟΣ 2020		

α/α	
ΛΣ.01	Γενική διάταξη στεγάστρου 01 - κάτοψη

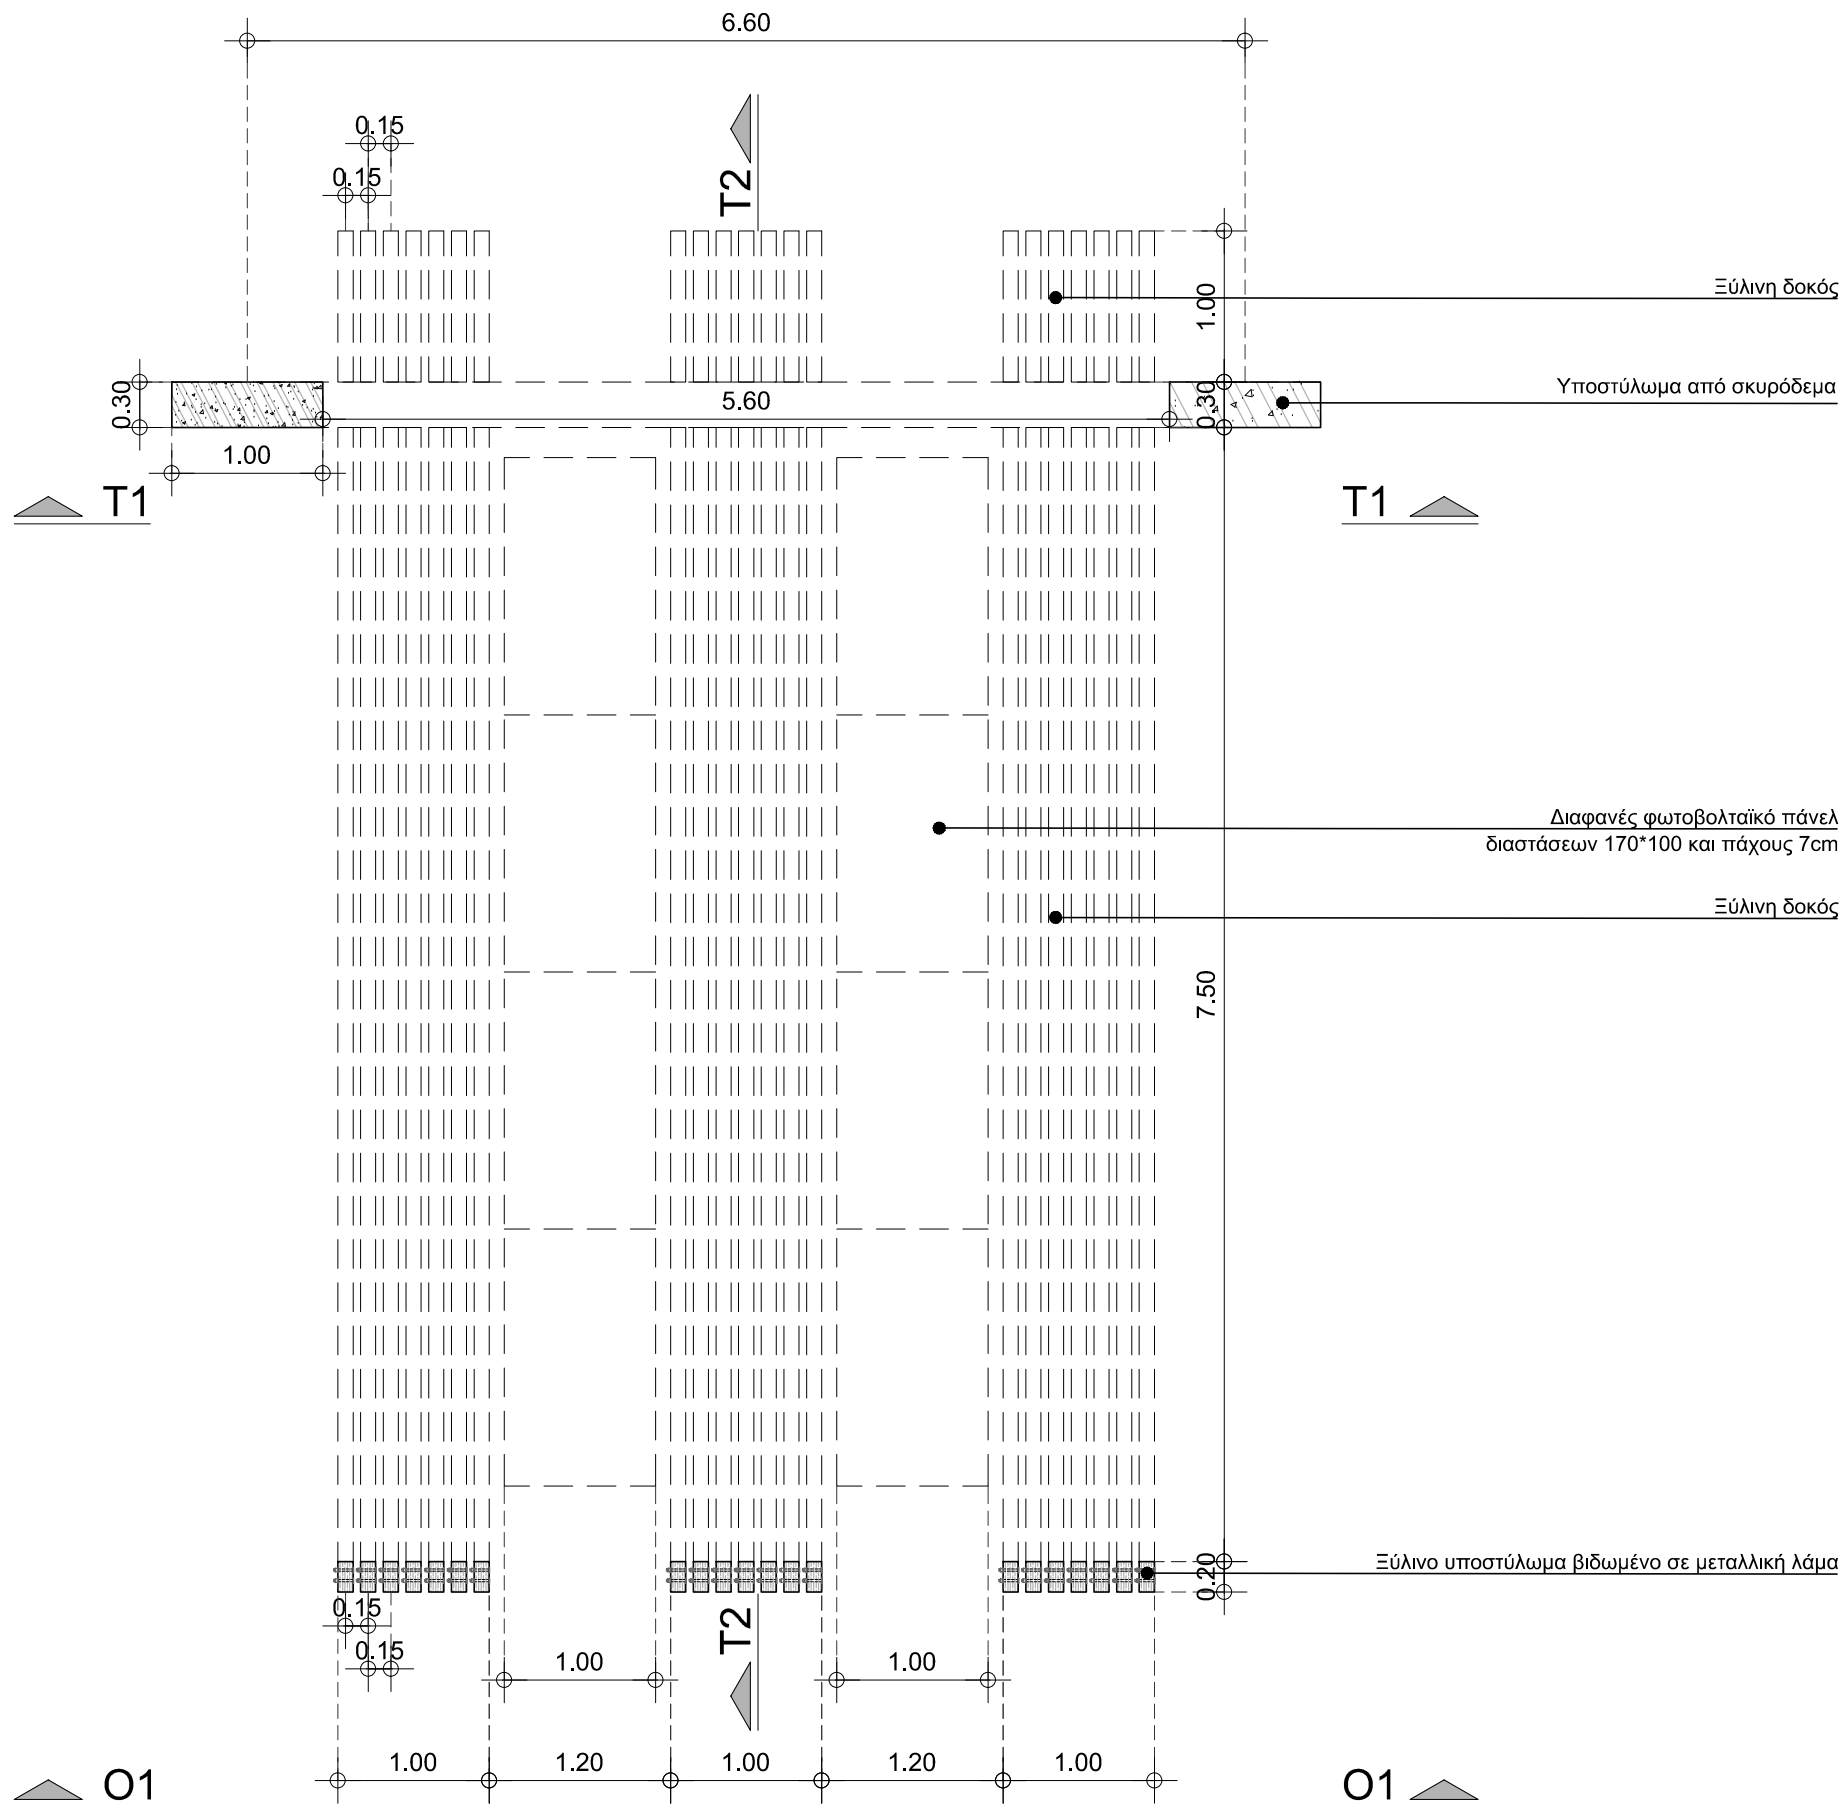

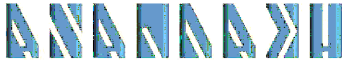ΑΝΑΘΕΤΩΝ:			
ΕΛΛΗΝΙΚΗ ΔΗΜΟΚΡΑΤΙΑ ΔΗΜΟΣ ΒΥΡΩΝΑ			
ΤΙΤΛΟΣ ΕΡΓΟΥ: ΥΠΟΣΤΗΡΙΞΗ ΚΑΙ ΥΠΟΒΟΗΘΗΣΗ ΣΤΗΝ ΔΙΑΔΙΚΑΣΙΑ ΩΡΙΜΑΝΣΗΣ ΤΗΣ ΠΡΟΤΑΣΗΣ ΤΗΣ ΠΛΑΤΕΙΑΣ ΦΑΤΣΕΑ ΤΟΥ ΔΗΜΟΥ ΒΥΡΩΝΑ			
ΜΕΛΕΤΗΤΗΣ:			
ΜΕΛΕΤΗ ΑΡΧΙΤΕΚΤΟΝΙΚΗ			
ΣΥΜΒΟΥΛΟΙ ΜΗΧΑΝΙΚΟΙ Α.Ε. ΕΔΡΑ: ΑΘΗΝΑ, ΜΕΤΣΟΒΟΥ 29 - Τ.Κ. 10683 ΤΗΛ.: 210 8822447 - FAX: 210 8822601 e-mail: anaplasi@tee.gr			
ΚΑΤΗΓΟΡΙΑ ΜΕΛΕΤΗΣ: ΑΡΧΙΤΕΚΤΟΝΙΚΗ		ΣΤΑΔΙΟ: Β' ΠΑΡΑΔΟΤΕΟ	
ΑΡ. ΣΧΕΔΙΟΥ: ΕΦ.ΑΡΧ.402.1.00		ΚΛΙΜΑΚΑ: 1 : 50 ΗΜΕΡΟΜΗΝΙΑ: ΣΕΠΤΕΜΒΡΙΟΣ 2020	
ΘΕΜΑ ΣΧΕΔΙΟΥ: ΛΕΠΤΟΜΕΡΕΙΑ ΛΣ.01			
ΑΝΑΘΕΩΡΗΣΕΙΣ			
α/α	ημερομηνία	περιγραφή	έλεγχος
0	ΣΕΠΤΕΜΒΡΙΟΣ 2020	ΥΠΟΒΟΛΗ Β' ΠΑΡΑΔΟΤΕΟΥ	

Architectural elevation drawing of a building facade, showing structural details and dimensions. The drawing includes the following elements and specifications:

- Dimensions:**
 - Overall width: 6.60
 - Overall height: 7.50
 - Horizontal spacing between vertical elements: 1.00, 1.20, 1.00, 1.20, 1.00
 - Vertical spacing between horizontal elements: 0.30, 0.15, 0.15, 0.20
- Structural Elements:**
 - Ξύλινη δοκός** (Wooden beam) at the top and bottom.
 - Δομικά στοιχεία από σκυρόδεμα** (Structural elements from concrete) in the upper section.
 - Μεταλλικό πλαίσιο διαμέτρου 5cm από μορφοσωλήνα** (Metal frame of 5cm diameter from a forming pipe).
 - Με ηλεκτροστατική βαφή (χρώμα RAL 7015) καλωδίωση Φ/Β πάνελ** (With electrostatic paint (color RAL 7015) wiring for PV panels).
 - Ακραίος σφιγκτήρας για glass bifacial Φ/Β πάνελ** (End clamp for glass bifacial PV panels).
 - Διαφανές φωτοβολταϊκό πάνελ διαστάσεων 170*100 και πάχους 7cm** (Transparent photovoltaic panel with dimensions 170*100 and thickness 7cm).
 - Μεταλλική λάμα σύνδεσης με κοχλίες** (Metal connecting plate with screws).
- Labels and Markers:**
 - T1** and **T2** markers indicating specific points or sections.
 - O1** and **O2** markers indicating specific points or sections.



ΕΛΛΗΝΙΚΗ ΔΗΜΟΚΡΑΤΙΑ
ΔΗΜΟΣ ΒΥΡΩΝΑ

ΥΠΟΣΤΗΡΙΞΗ ΚΑΙ ΥΠΟΒΟΗΘΗΣΗ ΣΤΗΝ
ΔΙΑΔΙΚΑΣΙΑ ΩΡΙΜΑΝΣΗΣ ΤΗΣ ΠΡΟΤΑΣΗΣ
ΤΗΣ ΠΛΑΤΕΙΑΣ ΦΑΤΣΕΑ ΤΟΥ ΔΗΜΟΥ ΒΥΡΩΝΑ

ΜΕΛΕΤΗ ΑΡΧΙΤΕΚΤΟΝΙΚΗ



ΣΥΜΒΟΥΛΟΙ ΜΗΧΑΝΙΚΟΙ Α.Ε.

ΕΔΡΑ: ΑΘΗΝΑ, ΜΕΤΣΟΒΟΥ 29 - Τ.Κ. 10683
ΤΗΛ.: 210 8822447 - FAX: 210 8822601
e-mail: anaplasi@tee.gr


ΚΑΤΗΓΟΡΙΑ ΜΕΛΕΤΗΣ: ΑΡΧΙΤΕΚΤΟΝΙΚΗ	ΣΤΑΔΙΟ: Β' ΠΑΡΑΔΟΤΕΟ
-------------------------------------	-------------------------

ΑΡ. ΣΧΕΔΙΟΥ:	ΚΛΙΜΑΚΑ: 1 : 50
ΕΦ.ΑΡΧ.402.2.00	ΗΜΕΡΟΜΗΝΙΑ: ΣΕΠΤΕΜΒΡΙΟΣ 2020

ΛΕΠΤΟΜΕΡΕΙΑ ΛΣ.02

ΑΝΑΘΕΩΡΗΣΕΙΣ			
α/α	ημερομηνία	περιγραφή	έλεγχος
0	ΣΕΠΤΕΜΒΡΙΟΣ 2020	ΥΠΟΒΟΛΗ Β' ΠΑΡΑΔΟΤΕΟΥ	

α/α	
ΛΣ.03	Γενική διάταξη στεγάστρου 02 - κάτοψη

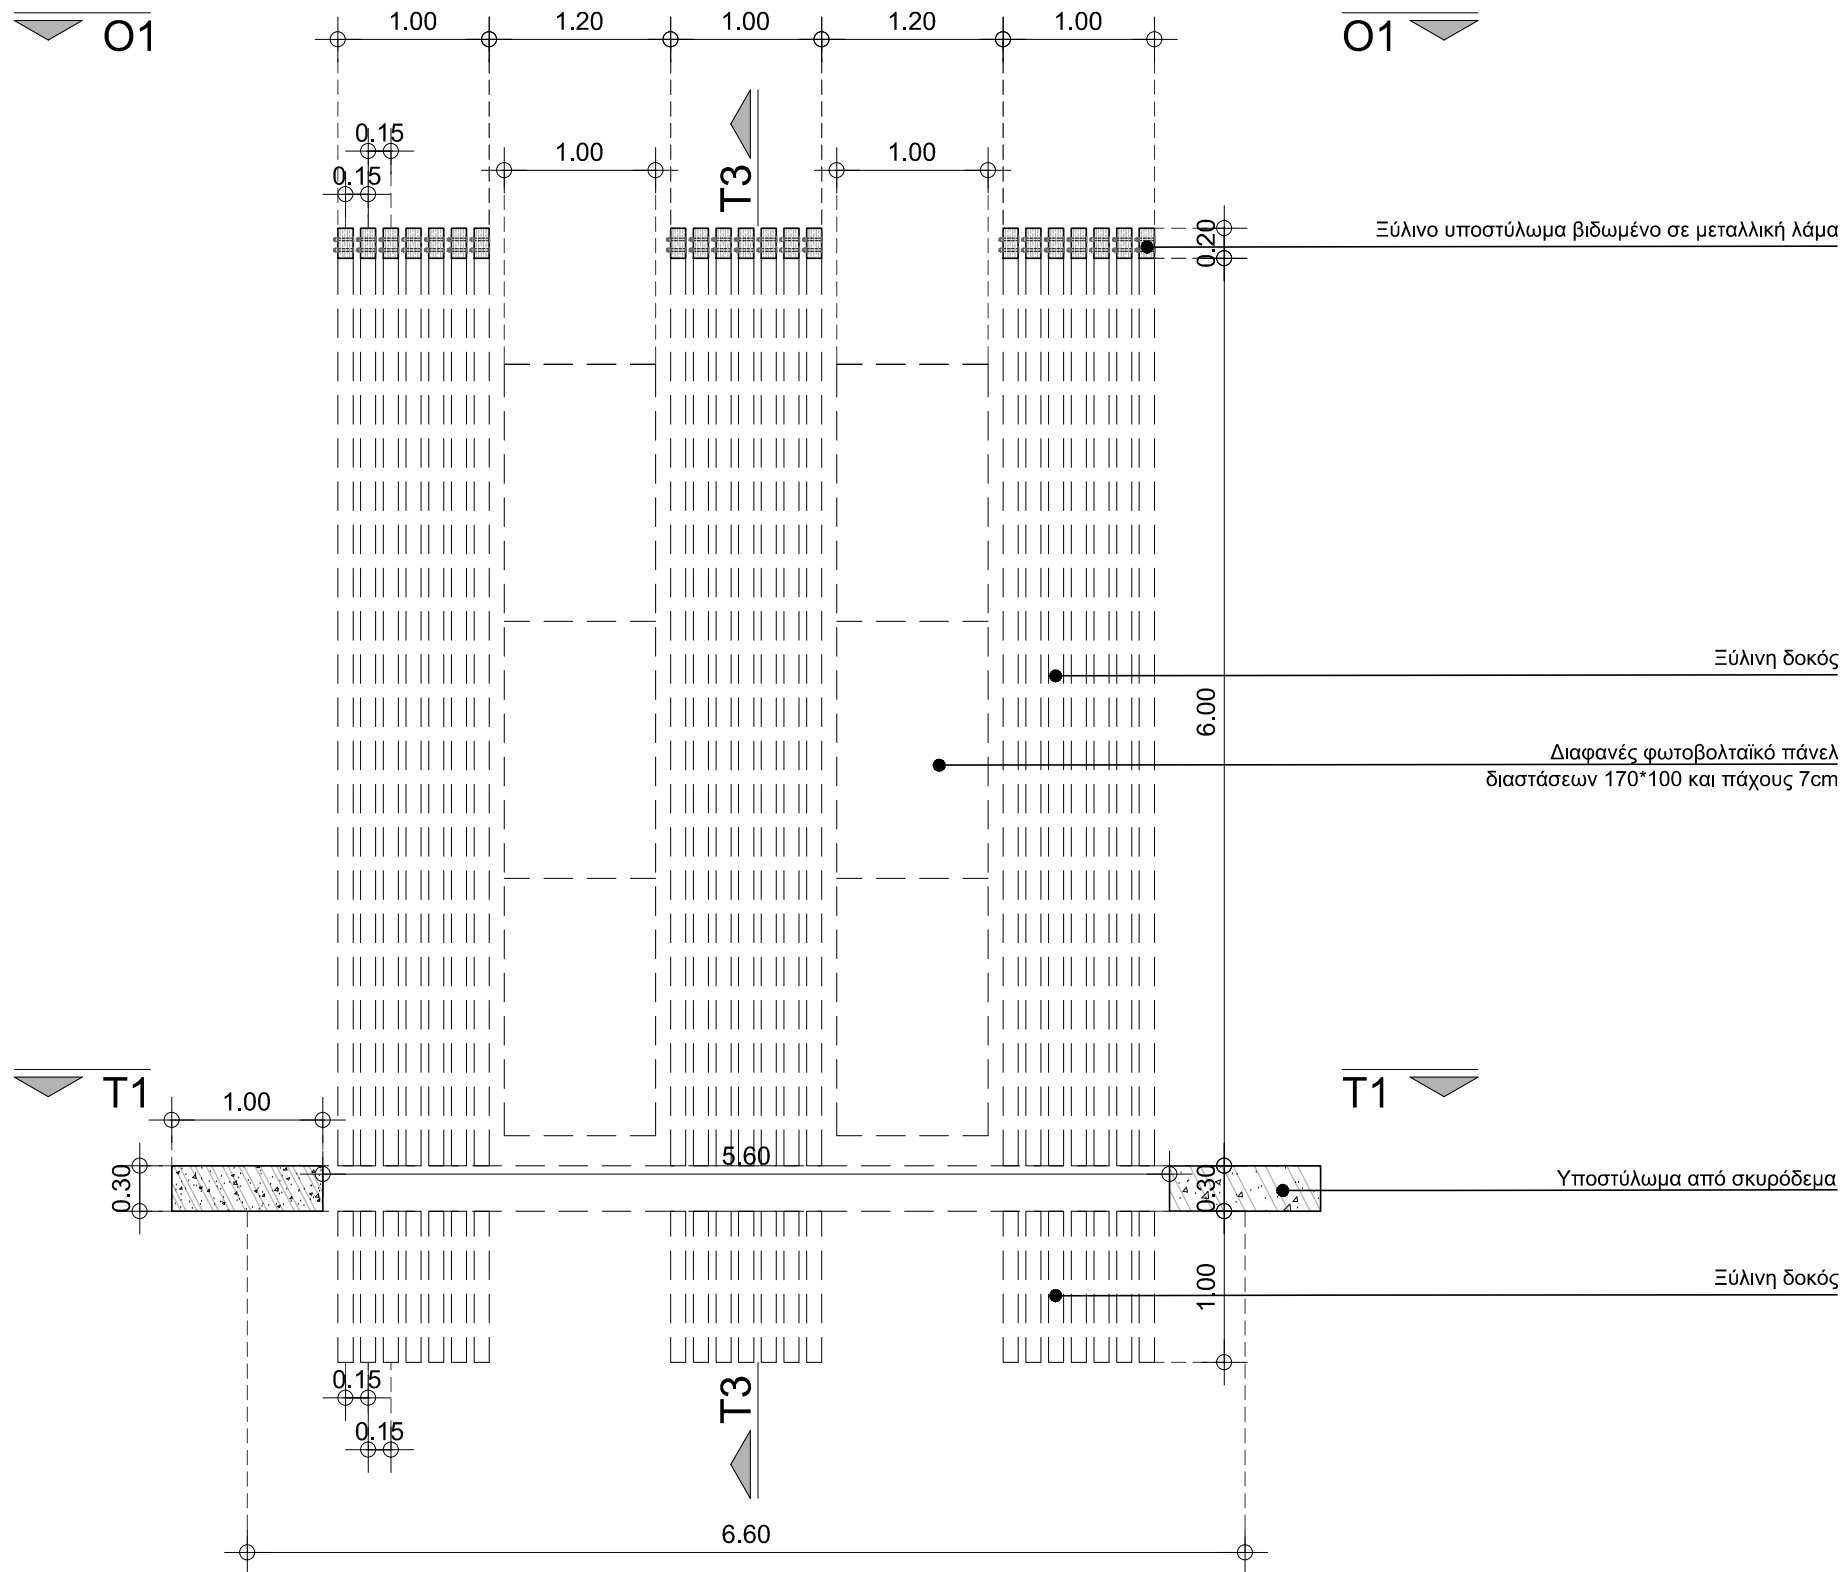

ΑΝΑΘΕΤΩΝ:

ΕΛΛΗΝΙΚΗ ΔΗΜΟΚΡΑΤΙΑ
ΔΗΜΟΣ ΒΥΡΩΝΑ

ΤΙΤΛΟΣ ΕΡΓΟΥ:

ΥΠΟΣΤΗΡΙΞΗ ΚΑΙ ΥΠΟΒΟΗΘΗΣΗ ΣΤΗΝ
ΔΙΑΔΙΚΑΣΙΑ ΩΡΙΜΑΝΣΗΣ ΤΗΣ ΠΡΟΤΑΣΗΣ
ΤΗΣ ΠΛΑΤΕΙΑΣ ΦΑΤΣΕΑ ΤΟΥ ΔΗΜΟΥ ΒΥΡΩΝΑ

ΜΕΛΕΤΗΤΗΣ:

ΜΕΛΕΤΗ ΑΡΧΙΤΕΚΤΟΝΙΚΗ

ΑΝΑΠΛΑΣΗ ΣΥΜΒΟΥΛΟΙ ΜΗΧΑΝΙΚΟΙ Α.Ε.

ΕΔΡΑ: ΑΘΗΝΑ, ΜΕΤΣΟΒΟΥ 29 - Τ.Κ. 10683
ΤΗΛ.: 210 8822447 - FAX: 210 8822601
e-mail: anaplasi@tee.gr

ΚΑΤΗΓΟΡΙΑ ΜΕΛΕΤΗΣ: ΑΡΧΙΤΕΚΤΟΝΙΚΗ		ΣΤΑΔΙΟ: Β' ΠΑΡΑΔΟΤΕΟ	
ΑΡ. ΣΧΕΔΙΟΥ: ΕΦ.ΑΡΧ.402.3.00		ΚΛΙΜΑΚΑ: 1 : 50	
		ΗΜΕΡΟΜΗΝΙΑ: ΣΕΠΤΕΜΒΡΙΟΣ 2020	
ΘΕΜΑ ΣΧΕΔΙΟΥ: ΛΕΠΤΟΜΕΡΕΙΑ ΛΣ.03			
ΑΝΑΘΕΩΡΗΣΕΙΣ			
α/α	ημερομηνία	περιγραφή	έλεγχος
0	ΣΕΠΤΕΜΒΡΙΟΣ 2020	ΥΠΟΒΟΛΗ Β' ΠΑΡΑΔΟΤΕΟΥ	

Architectural elevation drawing of a building facade, showing structural details and dimensions. The drawing includes the following elements and specifications:

- Dimensions:**
 - Horizontal dimensions: 1.00, 1.20, 1.00, 1.20, 1.00 (top); 1.00 (bottom left); 6.60 (bottom center).
 - Vertical dimensions: 0.15, 0.15, 0.20 (top right); 6.00 (middle right); 0.30, 1.00 (bottom right).
- Structural Elements:**
 - Μεταλλική λάμα σύνδεσης με κοχλίες** (Metal connecting plate with bolts).
 - Ξύλινη δοκός** (Wooden beam).
 - Μεταλλικό πλαίσιο διαμέτρου 5cm από μορφοσωλήνα** (Metal frame of 5cm diameter from profile pipe).
 - Με ηλεκτροστατική βαφή (χρώμα RAL 7015) καλωδίωση Φ/Β πάνελ** (With electrostatic paint (color RAL 7015) PV panel wiring).
 - Διαφανές φωτοβολταϊκό πάνελ διαστάσεων 170*100 και πάχους 7cm** (Transparent photovoltaic panel dimensions 170*100 and thickness 7cm).
 - Ακραίος σφιγκτήρας για glass bifacial Φ/Β πάνελ** (Glass bifacial PV panel clamp).
 - Δομικά στοιχεία από σκυρόδεμα** (Structural elements from concrete).
- Labels and Markers:**
 - O1** (Top corners).
 - T1** (Bottom corners).
 - T3** (Center vertical markers).



ΑΝΑΘΕΤΩΝ:

ΕΛΛΗΝΙΚΗ ΔΗΜΟΚΡΑΤΙΑ
ΔΗΜΟΣ ΒΥΡΩΝΑ

ΤΙΤΛΟΣ ΕΡΓΟΥ:

ΥΠΟΣΤΗΡΙΞΗ ΚΑΙ ΥΠΟΒΟΗΘΗΣΗ ΣΤΗΝ
ΔΙΑΔΙΚΑΣΙΑ ΩΡΙΜΑΝΣΗΣ ΤΗΣ ΠΡΟΤΑΣΗΣ
ΤΗΣ ΠΛΑΤΕΙΑΣ ΦΑΤΣΕΑ ΤΟΥ ΔΗΜΟΥ ΒΥΡΩΝΑ

ΜΕΛΕΤΗΤΗΣ:

ΜΕΛΕΤΗ ΑΡΧΙΤΕΚΤΟΝΙΚΗ



ΣΥΜΒΟΥΛΟΙ ΜΗΧΑΝΙΚΟΙ Α.Ε.

ΕΔΡΑ: ΑΘΗΝΑ, ΜΕΤΣΟΒΟΥ 29 - Τ.Κ. 10683
ΤΗΛ.: 210 8822447 - FAX: 210 8822601
e-mail: anaplasi@tee.gr


ΚΑΤΗΓΟΡΙΑ ΜΕΛΕΤΗΣ: ΑΡΧΙΤΕΚΤΟΝΙΚΗ	ΣΤΑΔΙΟ: Β' ΠΑΡΑΔΟΤΕΟ
-------------------------------------	-------------------------

ΑΡ. ΣΧΕΔΙΟΥ:	ΚΛΙΜΑΚΑ: 1 : 50
ΕΦ.ΑΡΧ.402.4.00	ΗΜΕΡΟΜΗΝΙΑ: ΣΕΠΤΕΜΒΡΙΟΣ 2020

ΘΕΜΑ ΣΧΕΔΙΟΥ:

ΛΕΠΤΟΜΕΡΕΙΑ ΛΣ.04

ΑΝΑΘΕΩΡΗΣΕΙΣ			
α/α	ημερομηνία	περιγραφή	έλεγχος
0	ΣΕΠΤΕΜΒΡΙΟΣ 2020	ΥΠΟΒΟΛΗ Β' ΠΑΡΑΔΟΤΕΟΥ	

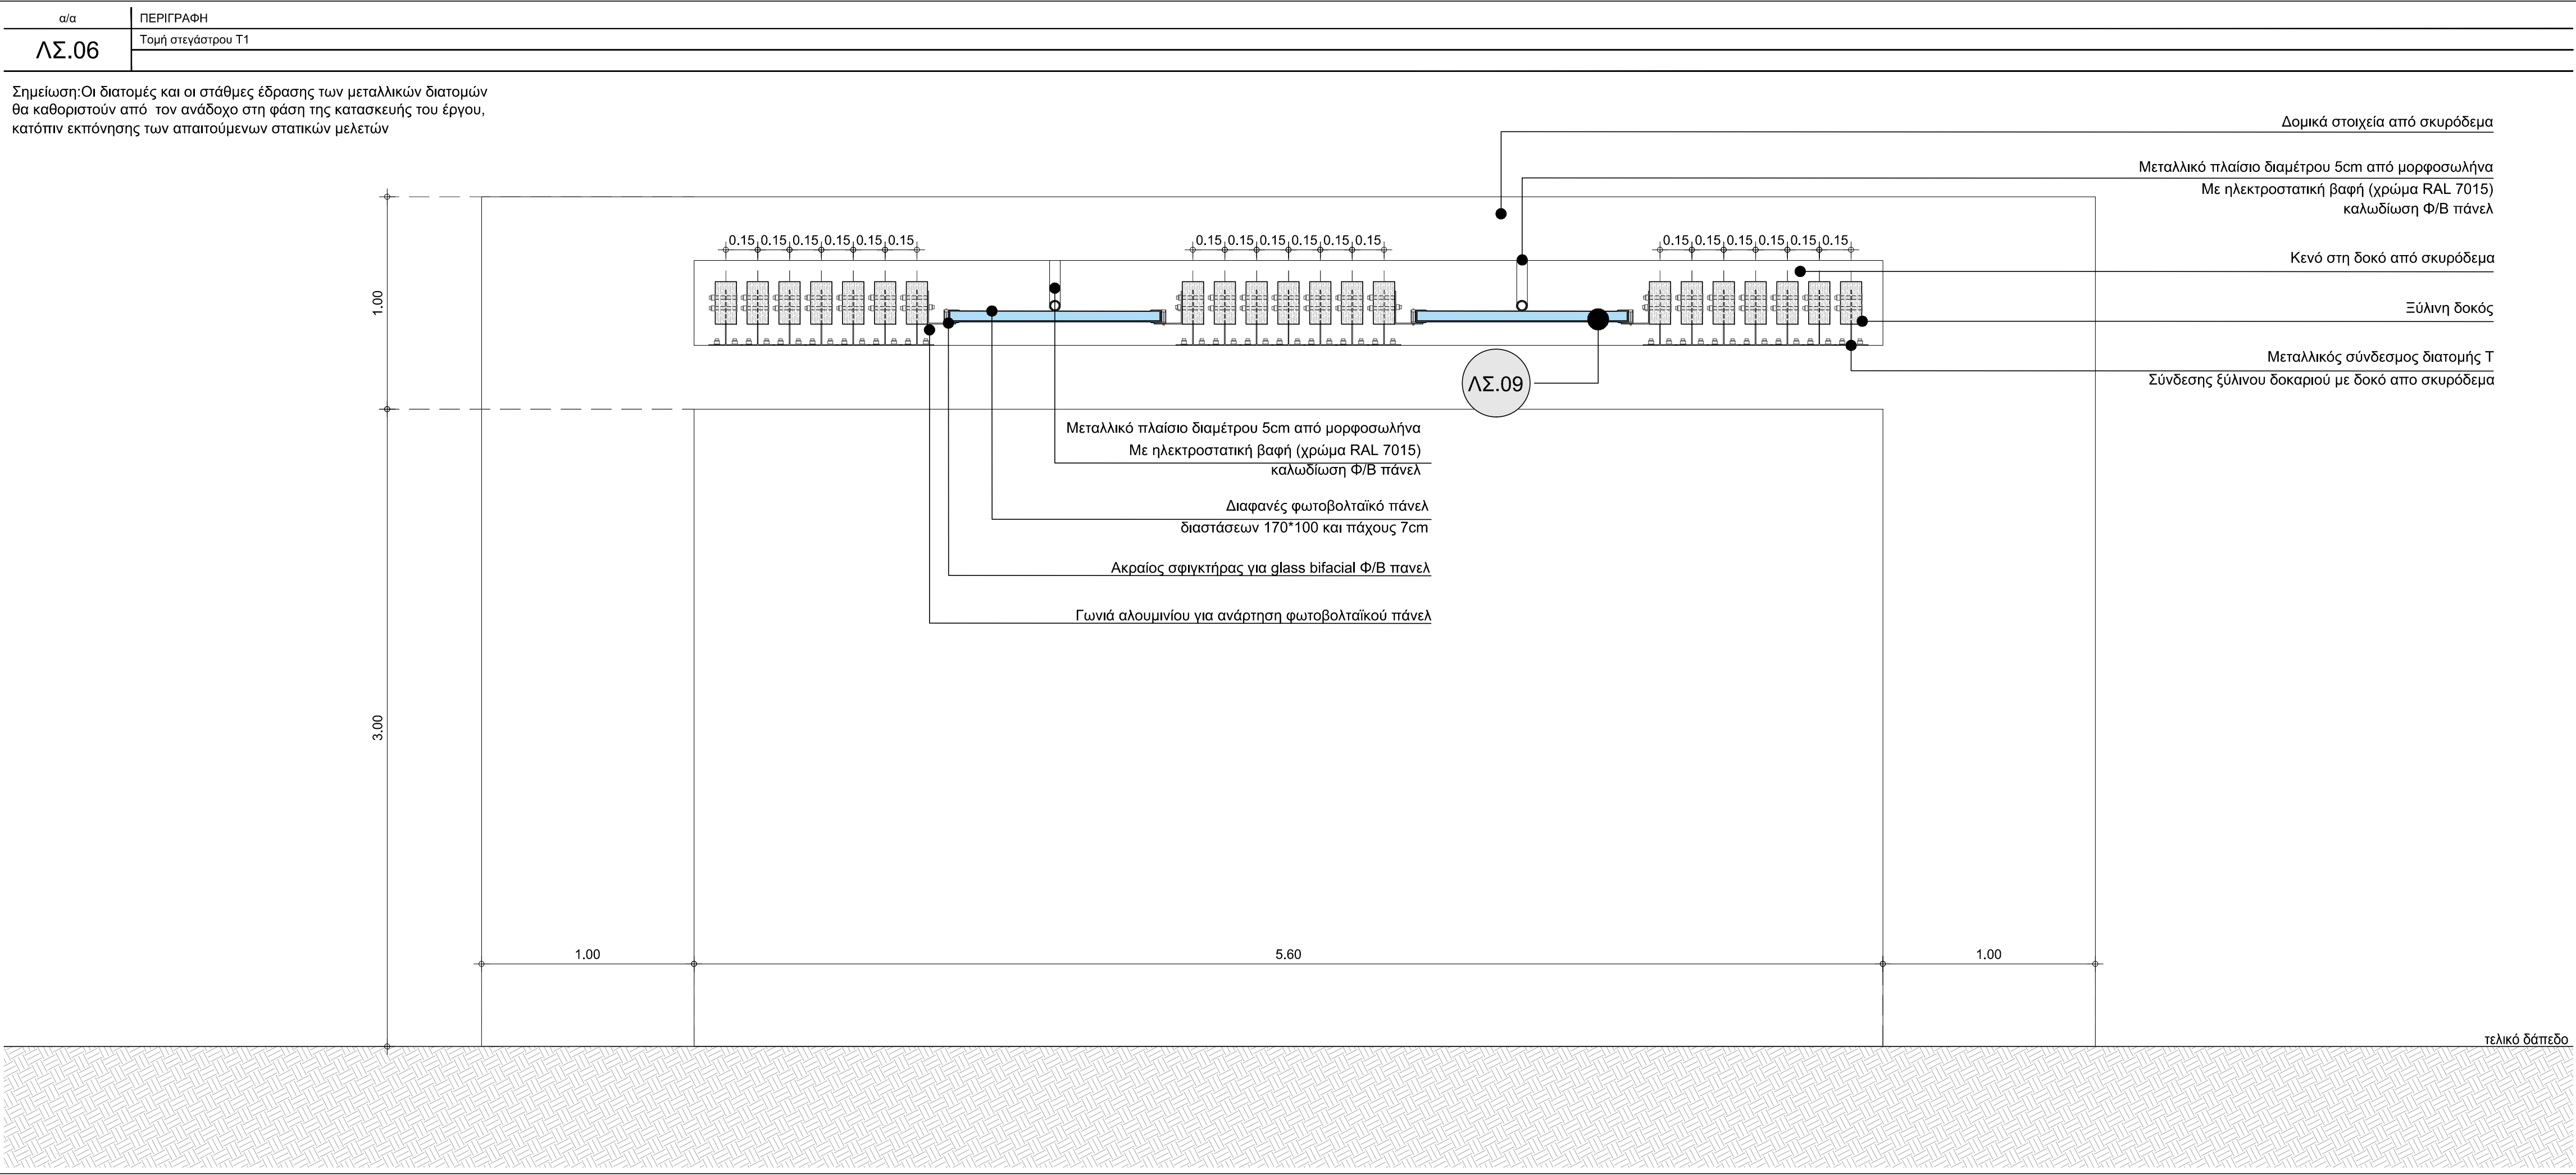

ΑΝΑΘΕΤΩΝ:

ΕΛΛΗΝΙΚΗ ΔΗΜΟΚΡΑΤΙΑ
ΔΗΜΟΣ ΒΥΡΩΝΑ

ΤΙΤΛΟΣ ΕΡΓΟΥ:


ΥΠΟΣΤΗΡΙΞΗ ΚΑΙ ΥΠΟΒΟΗΘΗΣΗ ΣΤΗΝ
ΔΙΑΔΙΚΑΣΙΑ ΩΡΙΜΑΝΣΗΣ ΤΗΣ ΠΡΟΤΑΣΗΣ
ΤΗΣ ΠΛΑΤΕΙΑΣ ΦΑΤΣΕΑ ΤΟΥ ΔΗΜΟΥ ΒΥΡΩΝΑ

ΜΕΛΕΤΗΤΗΣ:

ΜΕΛΕΤΗ ΑΡΧΙΤΕΚΤΟΝΙΚΗ


ΣΥΜΒΟΥΛΟΙ ΜΗΧΑΝΙΚΟΙ Α.Ε.
ΕΔΡΑ: ΑΘΗΝΑ, ΜΕΤΣΟΒΟΥ 29 - Τ.Κ. 10683
ΤΗΛ.: 210 8822447 - FAX: 210 8822601
e-mail: anaplasia@tee.gr

ΚΑΤΗΓΟΡΙΑ ΜΕΛΕΤΗΣ:	ΣΤΑΔΙΟ:		
ΑΡΧΙΤΕΚΤΟΝΙΚΗ	Β' ΠΑΡΑΔΟΤΕΟ		
ΑΡ. ΣΧΕΔΙΟΥ:	ΚΛΙΜΑΚΑ:		
ΕΦ.ΑΡΧ.402.6.00	1 : 20		
	ΗΜΕΡΟΜΗΝΙΑ:		
	ΣΕΠΤΕΜΒΡΙΟΣ 2020		
ΘΕΜΑ ΣΧΕΔΙΟΥ:			
ΛΕΠΤΟΜΕΡΕΙΑ ΛΣ.06			
ΑΝΑΘΕΩΡΗΣΕΙΣ			
α/α	ημερομηνία	περιγραφή	έλεγχος
0	ΣΕΠΤΕΜΒΡΙΟΣ 2020	ΥΠΟΒΟΛΗ Β' ΠΑΡΑΔΟΤΕΟΥ	

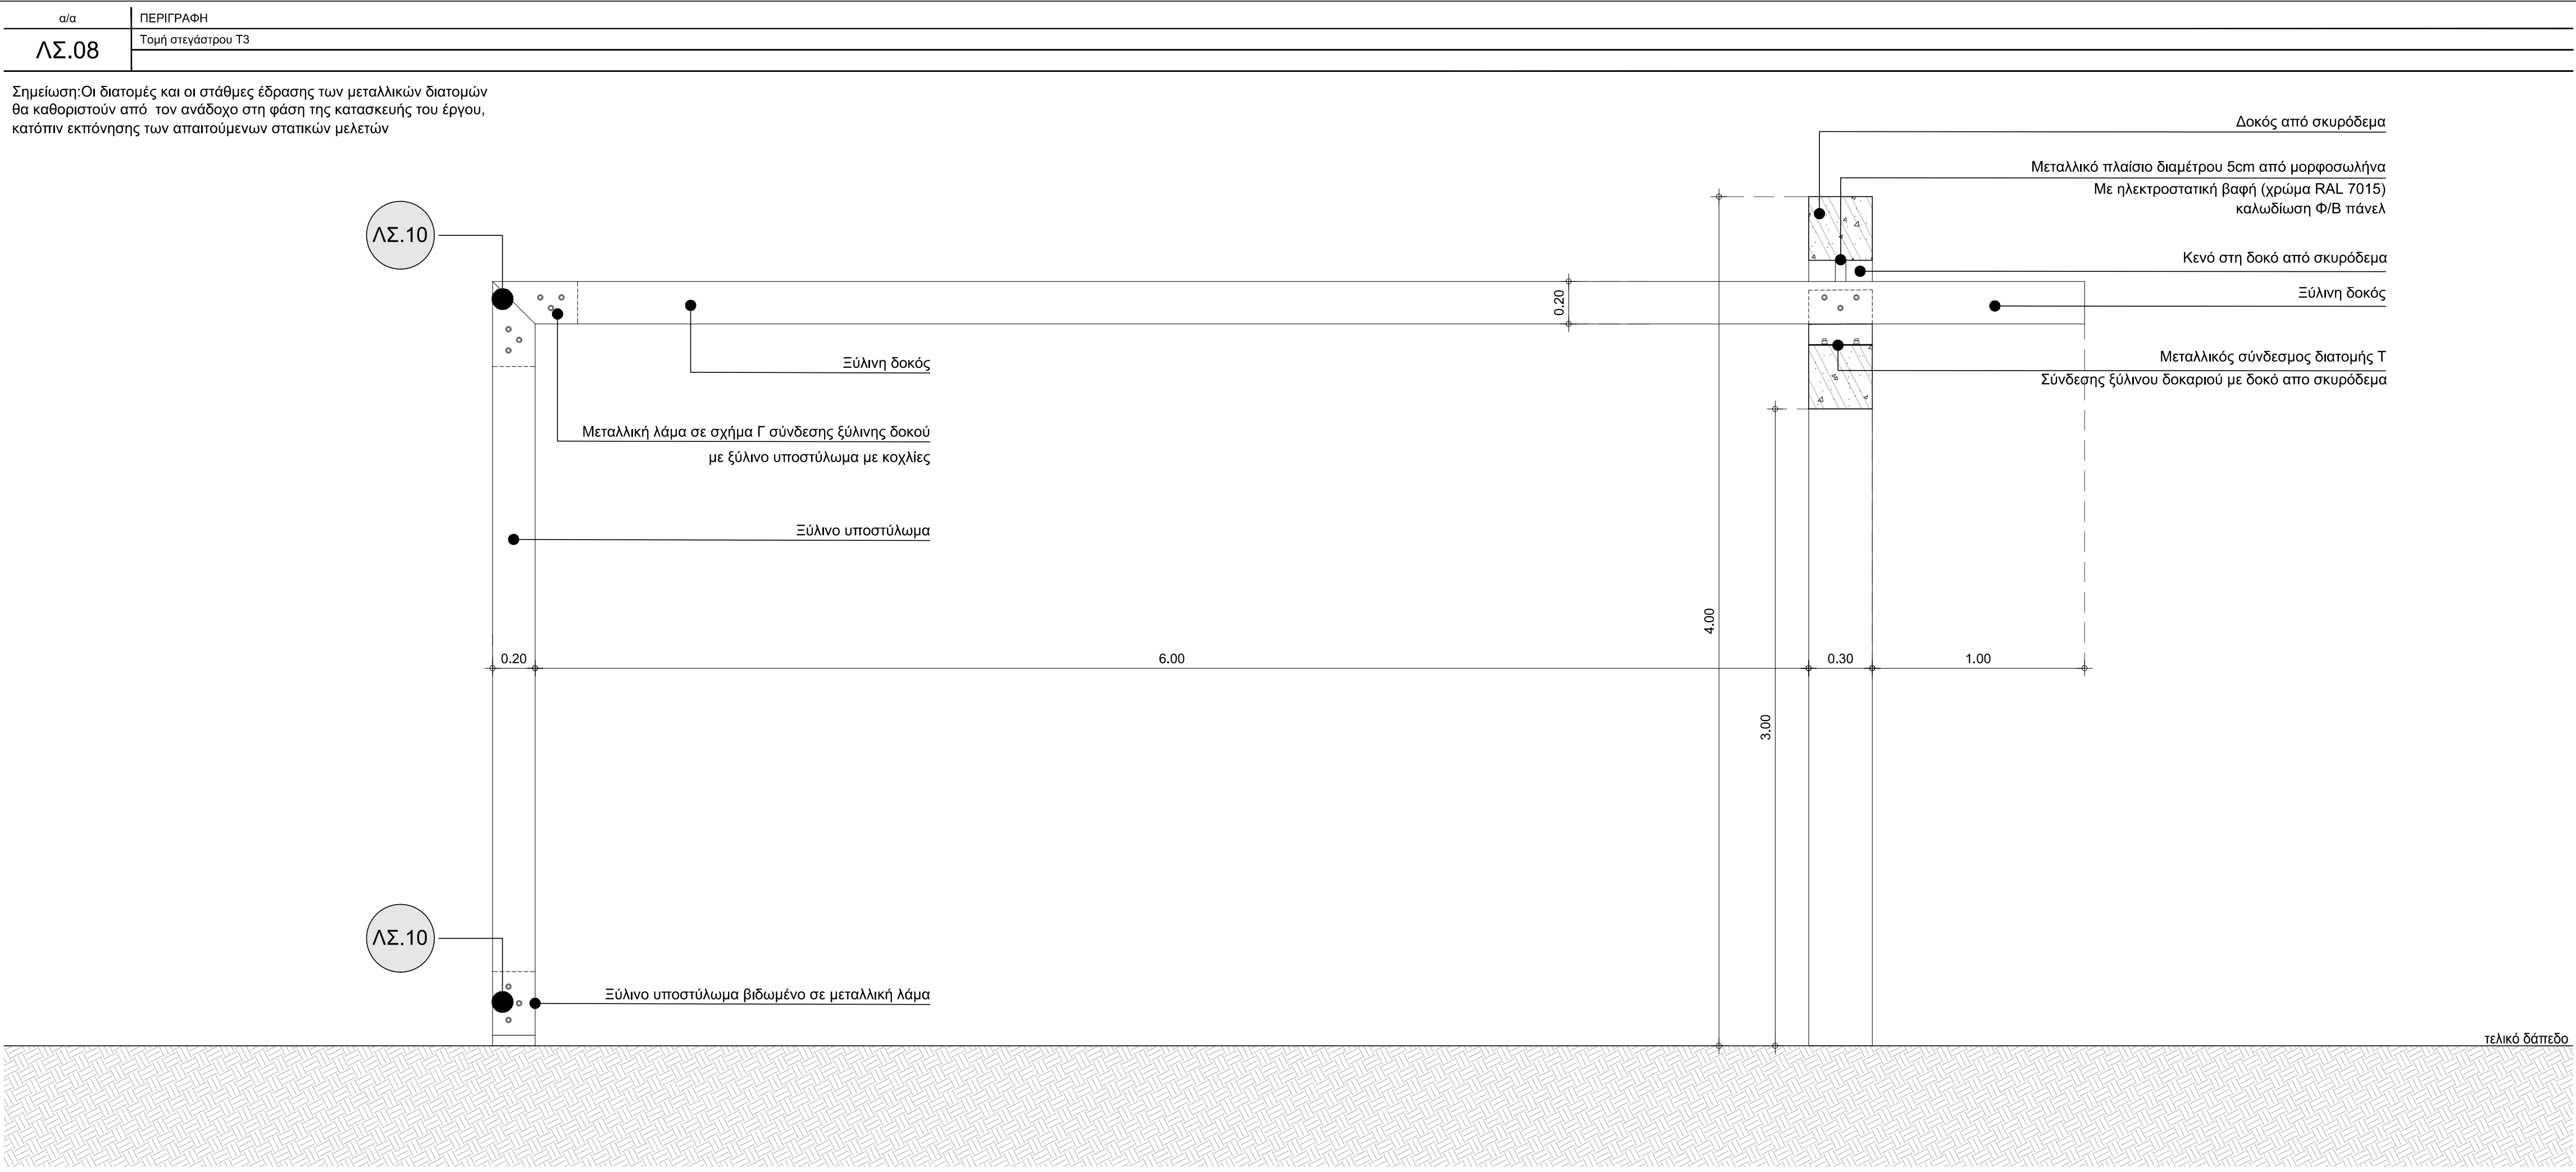


ΑΝΑΘΕΤΩΝ: ΕΛΛΗΝΙΚΗ ΔΗΜΟΚΡΑΤΙΑ ΔΗΜΟΣ ΒΥΡΩΝΑ		
ΤΙΤΛΟΣ ΕΡΓΟΥ: ΥΠΟΣΤΗΡΙΞΗ ΚΑΙ ΥΠΟΒΟΗΘΗΣΗ ΣΤΗΝ ΔΙΑΔΙΚΑΣΙΑ ΩΡΙΜΑΝΣΗΣ ΤΗΣ ΠΡΟΤΑΣΗΣ ΤΗΣ ΠΛΑΤΕΙΑΣ ΦΑΤΣΕΑ ΤΟΥ ΔΗΜΟΥ ΒΥΡΩΝΑ		
ΜΕΛΕΤΗΤΗΣ: ΜΕΛΕΤΗ ΑΡΧΙΤΕΚΤΟΝΙΚΗ  ΕΔΡΑ: ΑΘΗΝΑ, ΜΕΤΣΟΒΟΥ 29 - Τ.Κ. 10683 ΤΗΛ.: 210 8822447 - FAX: 210 8822601 e-mail: anaplasia@tee.gr		
ΚΑΤΗΓΟΡΙΑ ΜΕΛΕΤΗΣ: ΑΡΧΙΤΕΚΤΟΝΙΚΗ	ΣΤΑΔΙΟ: Β' ΠΑΡΑΔΟΤΕΟ	
ΑΡ. ΣΧΕΔΙΟΥ: ΕΦ.ΑΡΧ.402.8.00		ΚΛΙΜΑΚΑ: 1 : 20
		ΗΜΕΡΟΜΗΝΙΑ: ΣΕΠΤΕΜΒΡΙΟΣ 2020
ΘΕΜΑ ΣΧΕΔΙΟΥ: ΛΕΠΤΟΜΕΡΕΙΑ ΛΣ.08		
ΑΝΑΘΕΩΡΗΣΕΙΣ		
α/α	ημερομηνία	περιγραφή
0	ΣΕΠΤΕΜΒΡΙΟΣ 2020	ΥΠΟΒΟΛΗ Β' ΠΑΡΑΔΟΤΕΟΥ

α/α	ΠΕΡΙΓΡΑΦΗ
ΛΣ.09	Λεπτομέρεια στήριξης φωτοβολταϊκού πάνελ

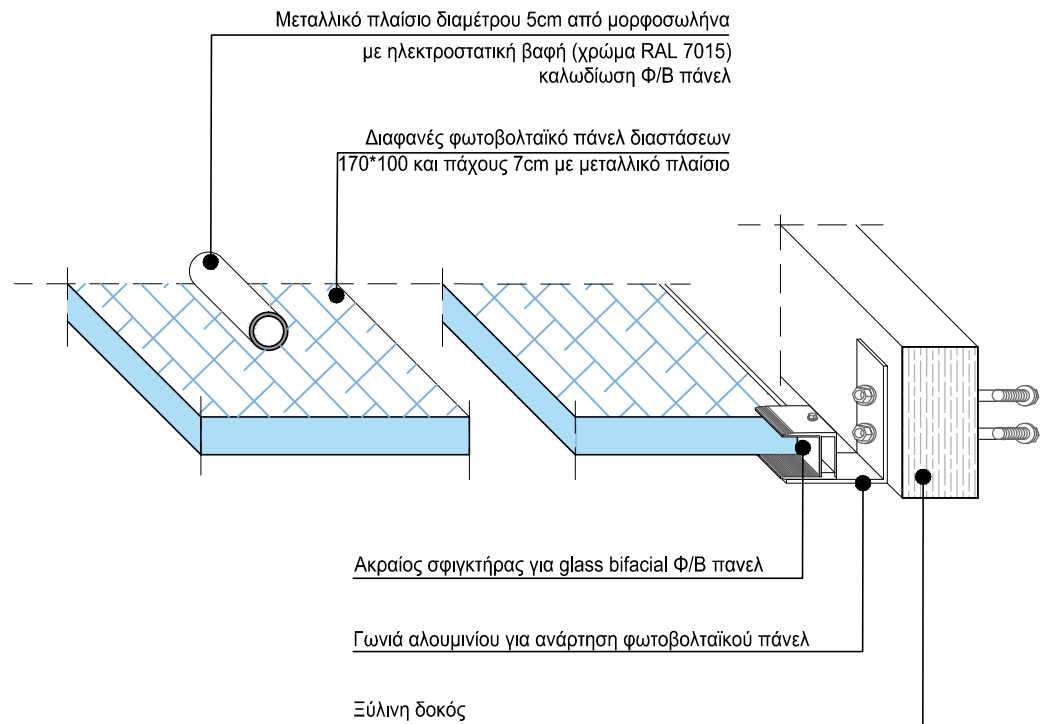

α/α	ΠΕΡΙΓΡΑΦΗ
ΛΣ.10	Τομή στεγάστρου T2 - Θεμελίωση

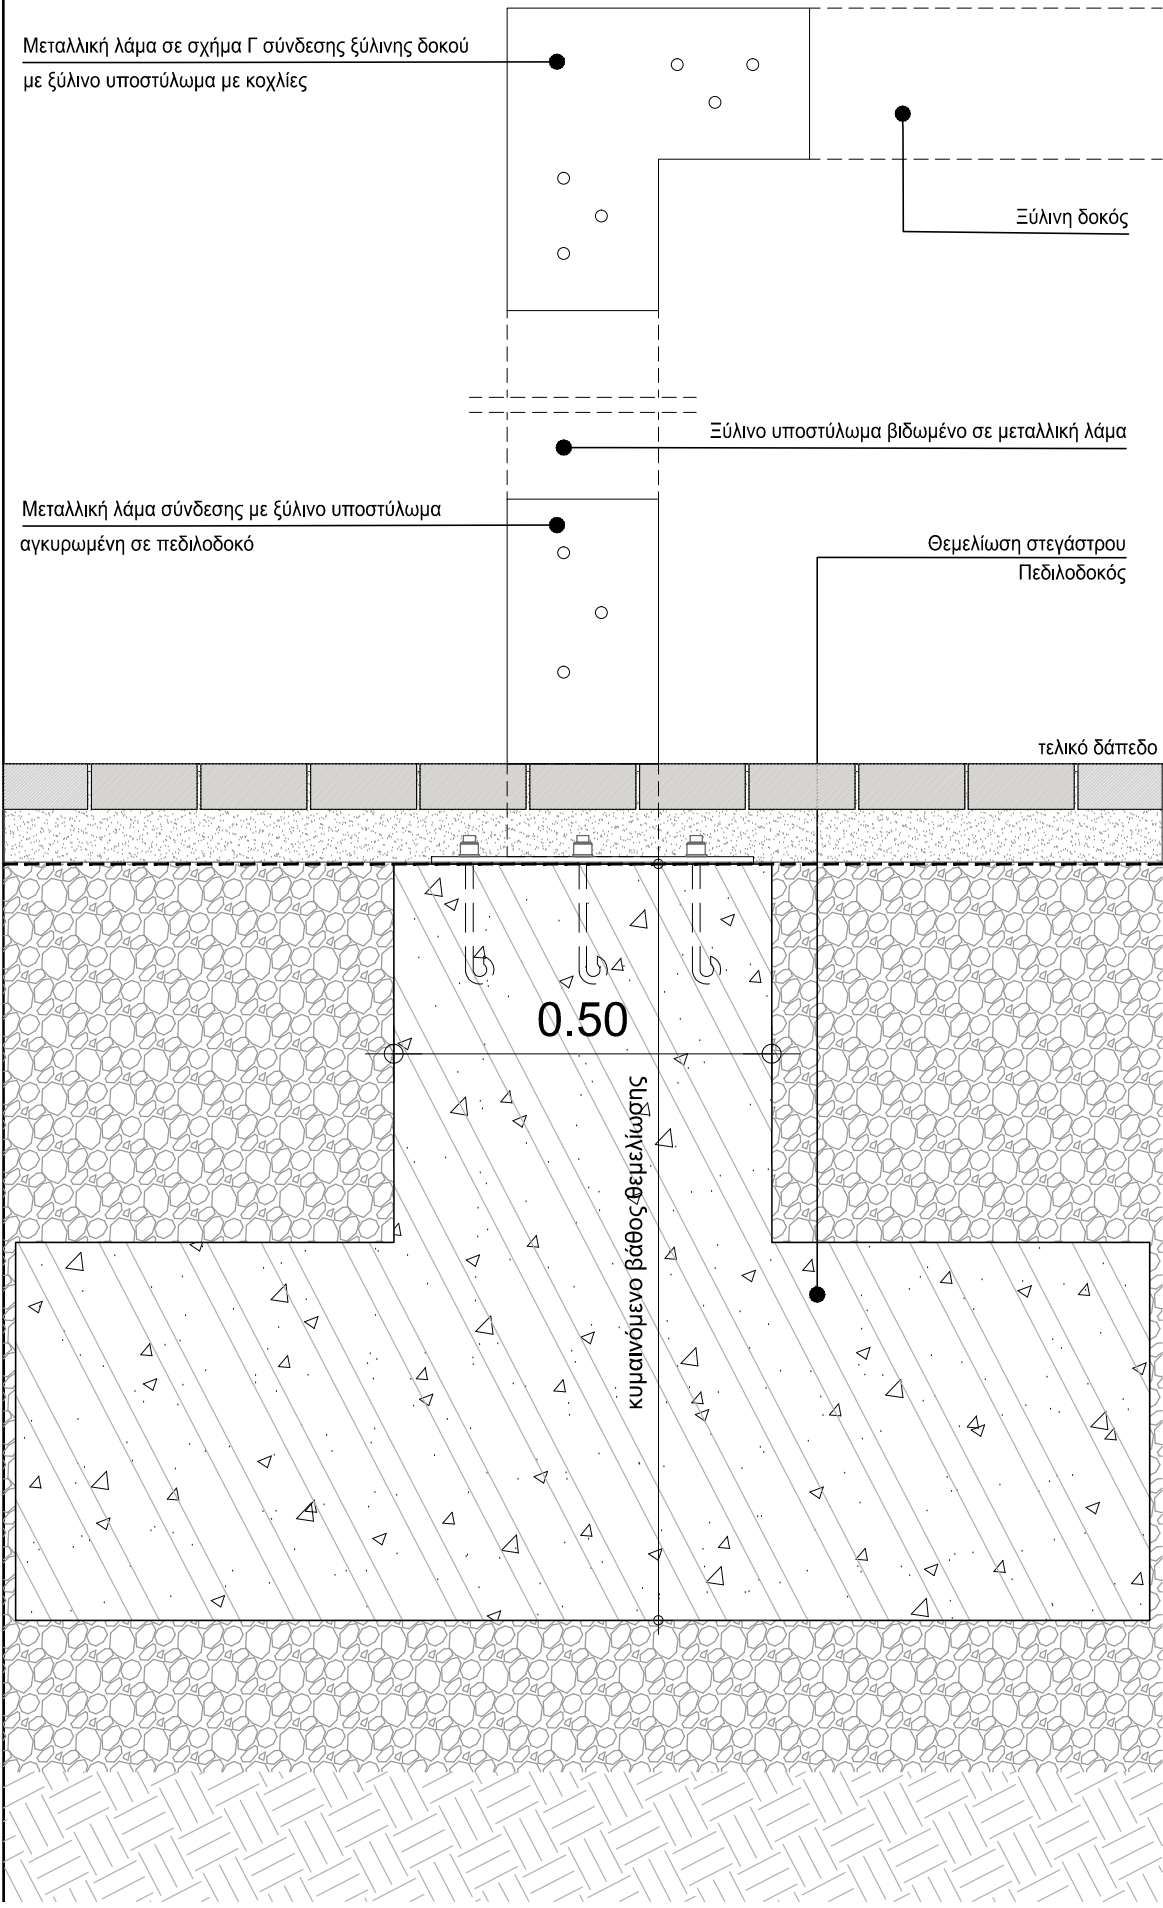

ΑΝΑΘΕΤΩΝ:			
ΕΛΛΗΝΙΚΗ ΔΗΜΟΚΡΑΤΙΑ ΔΗΜΟΣ ΒΥΡΩΝΑ			
ΤΙΤΛΟΣ ΕΡΓΟΥ: ΥΠΟΣΤΗΡΙΞΗ ΚΑΙ ΥΠΟΒΟΗΘΗΣΗ ΣΤΗΝ ΔΙΑΔΙΚΑΣΙΑ ΩΡΙΜΑΝΣΗΣ ΤΗΣ ΠΡΟΤΑΣΗΣ ΤΗΣ ΠΛΑΤΕΙΑΣ ΦΑΤΣΕΑ ΤΟΥ ΔΗΜΟΥ ΒΥΡΩΝΑ			
ΜΕΛΕΤΗΤΗΣ: 			