


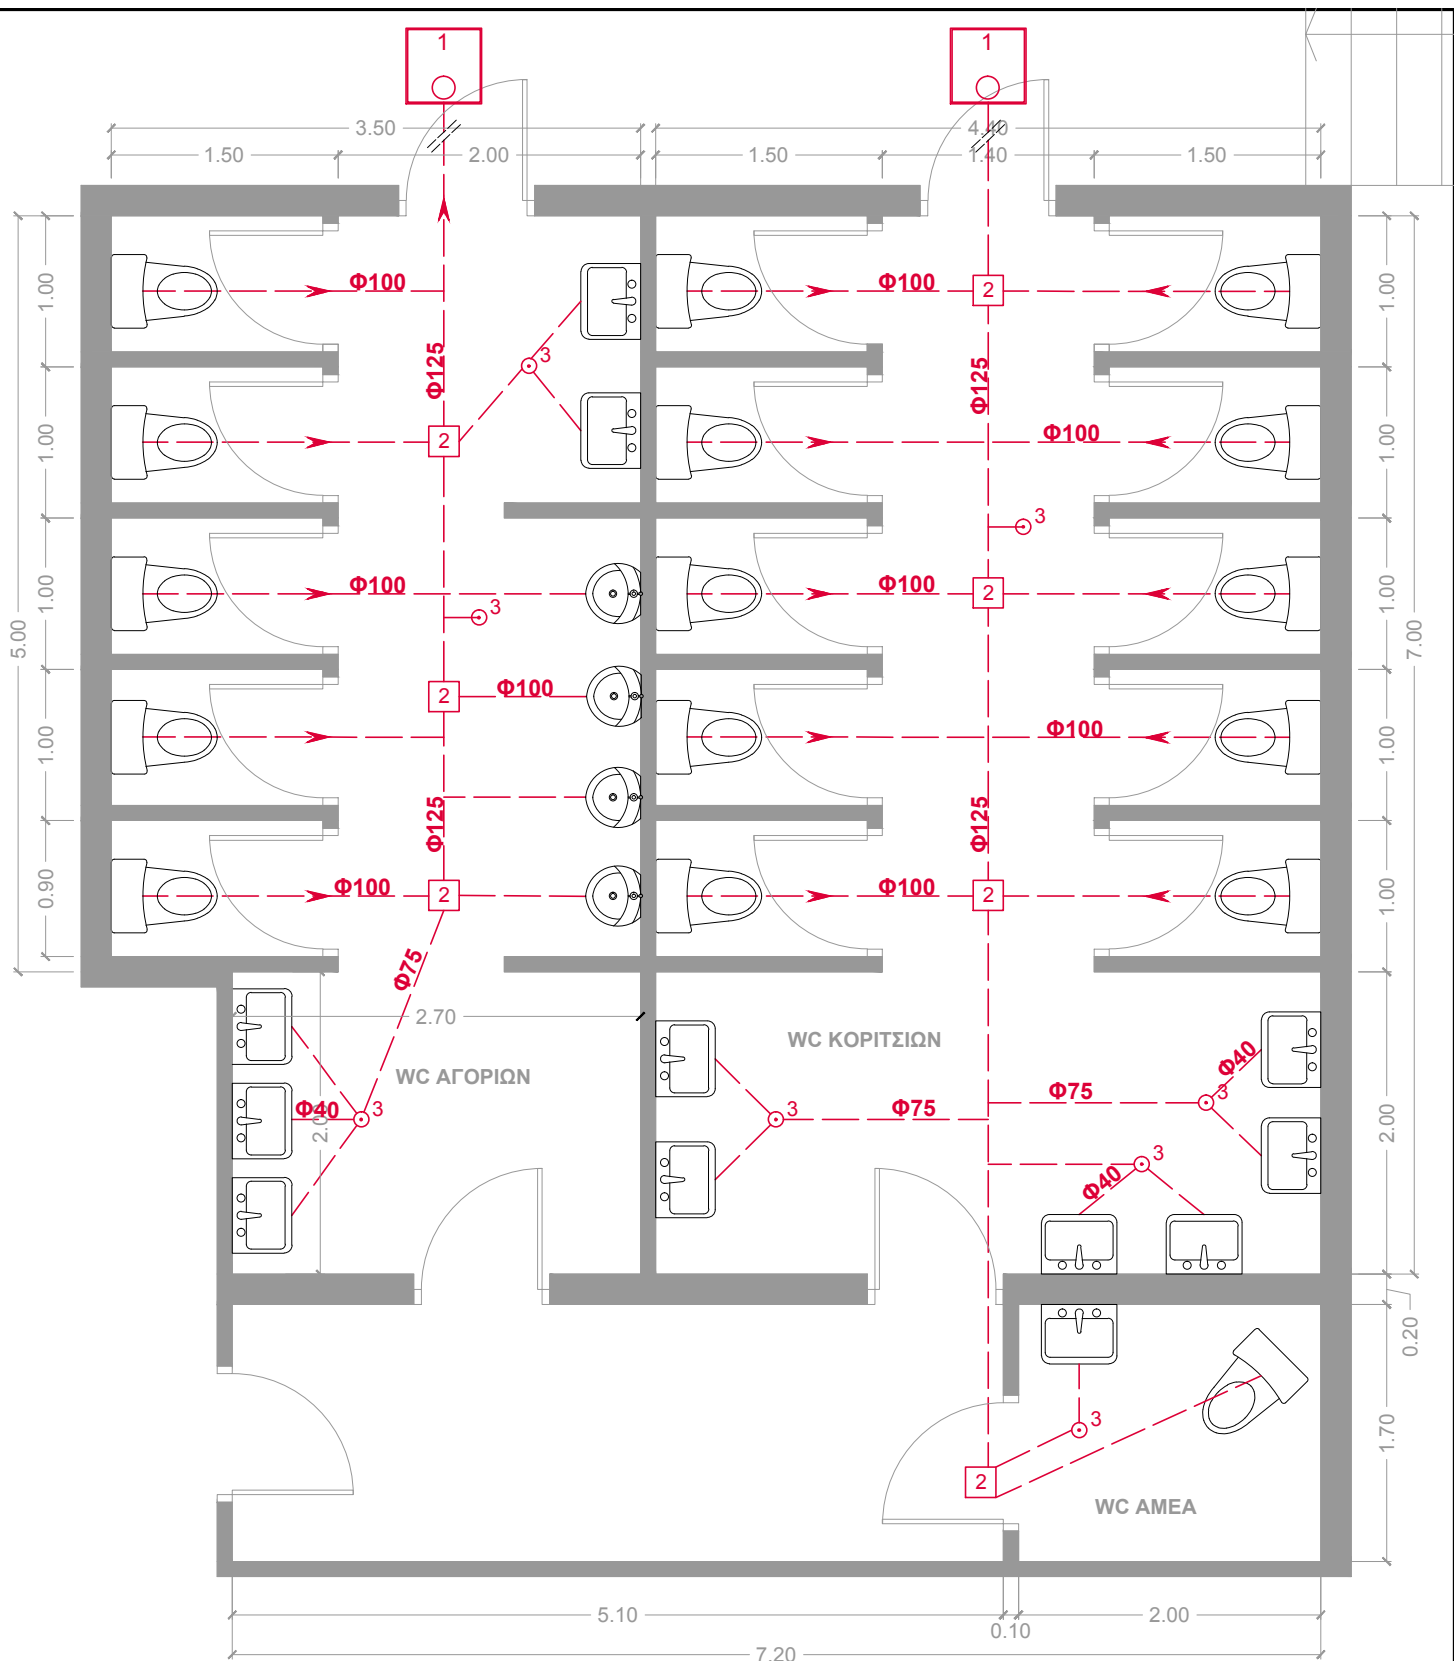

1 ΦΡΕΑΤΙΟ 50X50 ΜΕ ΑΝΟΞΕΙΔΩΤΟ ΑΝΤΕΠΙΣΤΡΟΦΟ.
 2 ΠΛΑΣΤΙΚΟ ΦΡΕΑΤΙΟ 20X20 ΜΕ ΤΑΠΑ ΕΛΕΓΧΟΥ
 ⊙³ ΠΑΤΟΣΙΦΩΝΟ
 --- ΔΙΚΤΥΟ ΑΠΟΧΕΤΕΥΣΗΣ

ΕΡΓΟ

ΕΡΓΑΣΙΕΣ ΣΥΝΤΗΡΗΣΕΩΝ-ΕΠΙΣΚΕΥΩΝ ΣΧΟΛΙΚΩΝ ΚΤΙΡΙΩΝ ΕΤΟΥΣ 2016



ΔΗΜΟΣ ΒΥΡΩΝΑ

ΤΕΧΝΙΚΗ ΥΠΗΡΕΣΙΑ

ΘΕΣΗ

ΔΗΜΟΤΙΚΟ ΣΧΟΛΕΙΟ ΚΑΡΕΑ

ΚΑΤΟΨΗ

ΜΕΛΕΤΗ

ΑΠΟΧΕΤΕΥΣΗ - ΕΙΔΗ ΥΓΙΕΙΝΗΣ

ΚΛ. 1:50

ΘΕΜΑ

WC ΚΟΡΙΤΣΙΩΝ & ΑΓΟΡΙΩΝ

ΙΟΥΛΙΟΣ 2016