


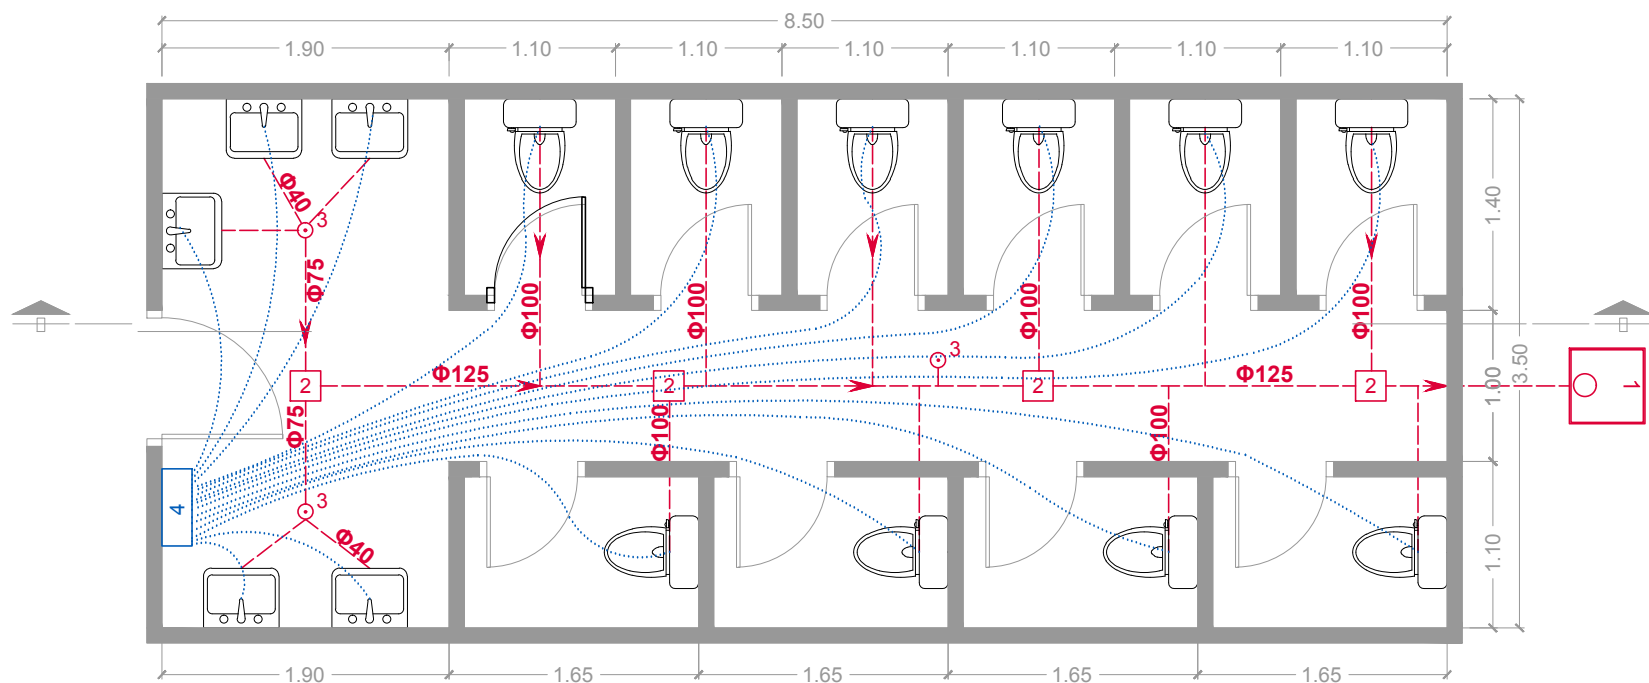

ΥΠΟΜΝΗΜΑ

- ΔΙΚΤΥΟ ΑΠΟΧΕΤΕΥΣΗΣ
- ... ΔΙΚΤΥΟ ΥΔΡΕΥΣΗΣ
- 1 ΦΡΕΑΤΙΟ 50Χ50 ΜΕ ΑΝΟΞΕΙΔΩΤΟ ΑΝΤΕΠΙΣΤΡΟΦΟ.
- 2 ΠΛΑΣΤΙΚΟ ΦΡΕΑΤΙΟ 20Χ20 ΜΕ ΤΑΠΑ ΕΛΕΓΧΟΥ
- ⊙³ ΠΑΤΟΣΙΦΩΝΟ
- 4 ΣΥΛΛΕΚΤΗΣ ΝΕΡΟΥ 1"



ΔΗΜΟΣ ΒΥΡΩΝΑΣ

ΤΕΧΝΙΚΗ ΥΠΗΡΕΣΙΑ

ΕΡΓΟ	ΕΡΓΑΣΙΕΣ ΣΥΝΤΗΡΗΣΕΩΝ-ΕΠΙΣΚΕΥΩΝ ΣΧΟΛΙΚΩΝ ΚΤΙΡΙΩΝ ΕΤΟΥΣ 2016			
ΘΕΣΗ	ΛΥΚΕΙΟ ΚΑΡΕΑ	ΜΕΛΕΤΗ	ΥΔΡΕΥΣΗ - ΑΠΟΧΕΤΕΥΣΗ - ΕΙΔΗ ΥΓΙΕΙΝΗΣ	
ΘΕΜΑ	WC ΑΓΟΡΙΩΝ	ΚΑΤΟΨΗ	ΚΛ . 1:50	ΙΟΥΛΙΟΣ 2016