


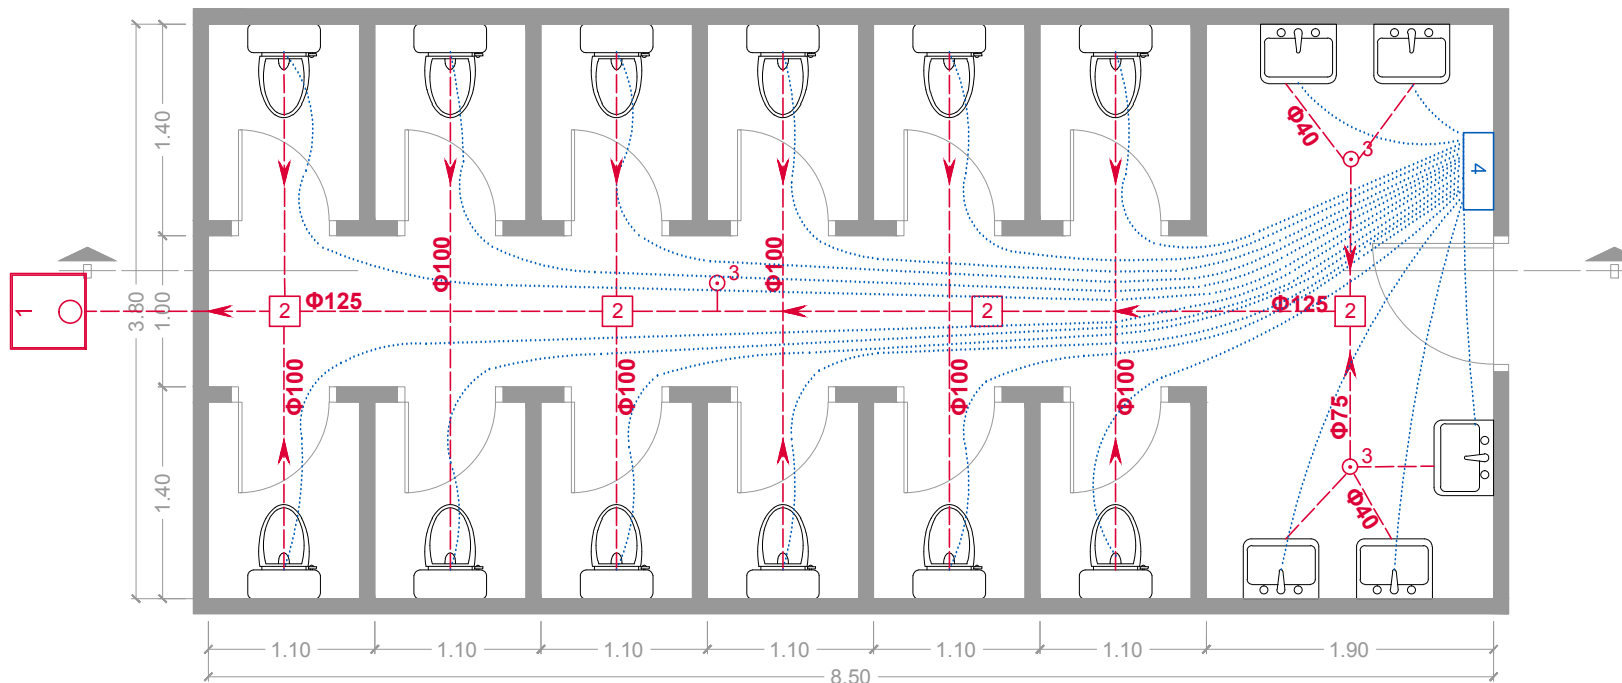

ΥΠΟΜΝΗΜΑ

--- ΔΙΚΤΥΟ ΑΠΟΧΕΤΕΥΣΗΣ

... ΔΙΚΤΥΟ ΥΔΡΕΥΣΗΣ

1 ΦΡΕΑΤΙΟ 50X50
ΜΕ ΑΝΟΞΕΙΔΩΤΟ
ΑΝΤΕΠΙΣΤΡΟΦΟ.

2 ΠΛΑΣΤΙΚΟ ΦΡΕΑΤΙΟ
20X20 ΜΕ ΤΑΠΑ
ΕΛΕΓΧΟΥ

3 ΠΑΤΟΣΙΦΩΝΟ

4 ΣΥΛΛΕΚΤΗΣ ΝΕΡΟΥ 1"



ΔΗΜΟΣ ΒΥΡΩΝΑ

ΤΕΧΝΙΚΗ ΥΠΗΡΕΣΙΑ

ΕΡΓΟ

ΕΡΓΑΣΙΕΣ ΣΥΝΤΗΡΗΣΕΩΝ-ΕΠΙΣΚΕΥΩΝ ΣΧΟΛΙΚΩΝ ΚΤΙΡΙΩΝ ΕΤΟΥΣ 2016

ΘΕΣΗ

ΛΥΚΕΙΟ ΚΑΡΕΑ

ΜΕΛΕΤΗ

ΥΔΡΕΥΣΗ - ΑΠΟΧΕΤΕΥΣΗ - ΕΙΔΗ ΥΓΙΕΙΝΗΣ

ΘΕΜΑ

WC ΚΟΡΙΤΣΙΩΝ

ΚΑΤΟΨΗ

ΚΛ . 1:50

ΙΟΥΛΙΟΣ 2016