

ΕΚΘΕΣΗ ΤΕΚΜΗΡΙΩΣΗΣ - ΜΕΛΕΤΗ ΣΚΟΠΙΜΟΤΗΤΑΣ

ΠΕΡΙΓΡΑΦΗ ΠΡΟΤΕΙΝΟΜΕΝΩΝ ΠΑΡΕΜΒΑΣΕΩΝ

Για το Έργο ΒΕΛΤΙΩΣΗ ΟΔΙΚΗΣ ΑΣΦΑΛΕΙΑΣ ΔΗΜΟΥ ΒΥΡΩΝΑ

Συνοδεύει την υποβολή της αίτησης του Δήμου Βύρωνα για την ΠΡΟΣΚΛΗΣΗ
ΓΙΑ ΤΗΝ ΥΠΟΒΟΛΗ ΑΙΤΗΣΕΩΝ ΧΡΗΜΑΤΟΔΟΤΗΣΗΣ ΣΤΟ ΠΡΟΓΡΑΜΜΑ «ΒΕΛΤΙΩΣΗ ΟΔΙΚΗΣ ΑΣΦΑΛΕΙΑΣ»
που χρηματοδοτείται από το Ευρωπαϊκό Ταμείο Ανάκαμψης μέσα από το έργο “Sub 2 – 16631_Πρόγραμμα βελτίωσης οδικής ασφάλειας», που είναι ενταγμένο στον Άξονα 4.6. «Εκσυγχρονισμός και βελτίωση της ανθεκτικότητας κύριων κλάδων οικονομίας της χώρας» προς το ΥΠΟΥΡΓΕΙΟΥ ΕΣΩΤΕΡΙΚΩΝ.

1. ΓΕΝΙΚΑ – ΥΦΙΣΤΑΜΕΝΗ ΚΑΤΑΣΤΑΣΗ

Οι δράσεις παρεμβάσεις αφορούν στη «Βελτίωση Οδικής Ασφάλειας (αναγνωριστικό μέτρου 16631, Ταμείου Ανάκαμψης και Ανθεκτικότητας) και περιλαμβάνουν βελτιώσεις στην ασφάλεια του οδικού δικτύου στο Δήμο Βύρωνα με σκοπό τη μείωση του κινδύνου και του αριθμού των τροχαίων ατυχημάτων, με παρεμβάσεις στα επικίνδυνα σημεία του δικτύου και ειδικότερα στα σημεία προσέγγισης στα σχολικά συγκροτήματα.

Το οδικό δίκτυο του Δήμου Βύρωνα εξυπηρετεί χιλιάδες μετακινήσεις από οχήματα όλων των τύπων τα οποία προκαλούν συνεχείς και επαναλαμβανόμενες φθορές στις ήδη επιβαρυνμένες υποδομές. Επιπροσθέτως, την τελευταία δεκαετία, η κατασκευή και ανακατασκευή πολλών εκ των δικτύων κοινής ωφέλειας έχει προκαλέσει σημαντικές φθορές στο υπάρχων δίκτυο δημιουργώντας πολλαπλά επικίνδυνα σημεία για οδηγούς και πεζούς. Επιπλέον, λόγω της σταδιακής ανάπτυξης και δημιουργίας των υποδομών κατά τις προηγούμενες δεκαετίες, απουσιάζει σε μεγάλο βαθμό η εναρμονισμένη αντιμετώπιση των θεμάτων ασφαλείας για πεζούς και οδηγούς καθώς και η συστηματική οριζόντια και κάθετη σήμανση.

Από στοιχεία που προέκυψαν στα πλαίσια εκπόνησης μελέτης με τίτλο «Εκπόνηση Σχεδίου Βιώσιμης Αστικής Κινητικότητας στον Δήμο Βύρωνα» που αναλυτικά αναφέρονται στο Παράρτημα Ι του παρόντος, και αφορούν σε ανάλυση τροχαίων συμβάντων βάσει ΕΛ.ΣΤΑΤ. 2012-2018 και βάσει Τροχαίας 2017-2020, έχουν αναδειχθεί σημεία επί του υφιστάμενου οδικού δικτύου που χρήζουν επεμβάσεων και βελτιώσεων για την ασφαλέστερη μετακίνηση των πεζών και κίνηση τροχοφόρων οχημάτων

Επίσης από αυτοψίες έχει παρατηρηθεί ότι σημεία διέλευσης ΑΜΕΑ είτε δεν είναι επαρκώς σεσημασμένα με αποτέλεσμα να μπλοκάρονται από διάφορα εγκαταλελειμμένα αντικείμενα είτε σε άλλες θέσεις δεν επαρκούν. Με την πρόταση υλοποιείται αποκατάσταση και προσθήκη νέων σημείων.

Η βελτίωση των συνθηκών κίνησης των πεζών, και ειδικότερα στις διαβάσεις προσέγγισης στα σχολικά συγκροτήματα οι οποίες χρησιμοποιούνται από παιδιά και πολλές φορές από ηλικιωμένους συνοδούς, αποτελεί βασικό στόχο του **Δήμου Βύρωνα**, και συμβαδίζει με την εθνική προσπάθεια για προώθηση των ήπιων μορφών μετακίνησης. Οι προδιαγραφές που ακολουθούνται βασίζονται

στους κανονισμούς των ΟΜΟΕ καθώς και στο ΦΕΚ 2302Β/16-09-2013 (Έγκριση Τεχνικών Οδηγιών κυκλοφοριακών παρεμβάσεων στο αστικό περιβάλλον για την εφαρμογή τους σε περιοχές σχολικών συγκροτημάτων και περιοχές με αυξημένη κίνηση στα πλαίσια βελτίωσης της οδικής ασφάλειας).

Η πρόταση την οποία υποβάλει ο **Δήμος Βύρωνα** έχει ως στόχο την επίλυση των παραπάνω προβλημάτων δηλαδή την **Βελτίωση Οδικής Ασφάλειας** πεζών και , κατά συνέπεια , οχημάτων και συνοψίζεται στα εξής :

2. ΠΑΡΕΜΒΑΣΕΙΣ ΟΔΙΚΗΣ ΑΣΦΑΛΕΙΑΣ

2.1 Ασφαλτοστρώσεις

Κατασκευή ασφαλτοστρώσεων επί ασφαλτοστρωμένων οδών που φέρουν σοβαρές αστοχίες στην βάση του οδοστρώματος, λόγω διαφόρων τομών που έχουν γίνει για την διέλευση δικτύων κοινής ωφελείας (ύδρευσης, αποχέτευσης, οπτικών ινών κ.λ.π.), λόγω παλαιότητας, καθώς και εξαιτίας των καιρικών συνθηκών και έχουν δημιουργήσει μεγάλες φθορές με την πάροδο του χρόνου, στις παρακάτω οδούς:

Α/Α	ΟΔΟΣ	ΑΠΟ - ΕΩΣ	ΜΗΚΟΣ ΟΔΟΥ	ΠΛΑΤΟΣ		ΕΠΙΦΑΝΕΙΑ		ΦΡΕΖΑΡΙΣΜΑ ΕΩΣ 6CM
				ΟΔΟΣΤΡΩΜΑ	ΟΔΟΣΤΡΩΜΑ ΜΕΙΟΝ ΡΕΙΘΡΟ	ΑΣΦΑΛΤΟΣΤΡΩΣΗΣ ΑΠΛΗ	ΑΣΦΑΛΤΟΣΤΡΩΣΗΣ ΑΝΤΙΟΛΙΣΘ ΤΑΠΗΤΑΣ	
			1	2	3	1*3	1*3	
			L	D	D-0,5	Εασφ απλή	Εασφ αντίολ	
▼		▼	▼	▼	▼	▼	▼	▼
1	ΚΕΡΚΥΡΑΣ	ΝΑΥΠΛΙΟΥ/ΒΥΖΑΝΤΙΟΥ	520,00	6,00	5,50	2.860,00		
1	ΤΑΤΑΟΥΛΩΝ	ΒΥΖΑΝΤΙΟΥ/ΚΩΝΣΤΑΝΤΙΝΟΥΠΟΛΕΩΣ	450,00	9,00	8,50	3.825,00		
2	ΜΥΣΙΑΣ	ΦΟΡΜΙΩΝΟΣ/ΑΡΧ. ΧΡΥΣΟΣΤΟΜΟΥ	400,00	7,50	7,00		2.800,00	
3	ΦΟΡΜΙΩΝΟΣ	ΚΑΡΑΟΛΗ / ΛΗΤΟΥΣ	900,00	6,50	6,00		5.400,00	
4	ΦΟΡΜΙΩΝΟΣ	ΝΙΚΗΦΟΡΙΔΗ / ΛΗΤΟΥΣ	400,00	6,50	6,00		2.400,00	
5	ΝΕΛΒΕΤΙΑΣ	ΚΑΡΑΟΛΗ / ΚΟΛΟΚΟΤΡΩΝΗ	500,00	7,50	7,00		3.500,00	
6	ΛΕΩΦ. ΚΑΡΕΑ (ΑΝΟΔΟΣ)	ΚΑΤΕΧΑΚΗ / ΟΚΤΩΒΡΙΟΥ	900,00	4,50	4,00		3.600,00	
7	ΛΕΩΦ. ΚΑΡΕΑ ΚΑΘΟΔΟΣ	ΚΑΤΕΧΑΚΗ / ΟΚΤΩΒΡΙΟΥ	400,00	4,50	4,00		1.600,00	
8	ΑΓ. ΣΟΦΙΑΣ	ΚΕΡΚΥΡΑΣ / ΜΕΣΟΛΟΓΓΙΟΥ	1.000,00	6,50	6,00	6.000,00		
9	ΠΑΠΑΝΔΡΕΟΥ/ΜΕΣΟΛΟΓΓΙΟΥ	ΦΟΡΜΙΩΝΟΣ / Π. ΤΣΑΛΔΑΡΗ	800,00	7,50	7,00	5.600,00		
10	ΚΟΛΟΚΟΤΡΩΝΗ	ΚΥΠΡΟΥ / ΑΓ. ΣΟΦΙΑΣ	600,00	8,00	7,50	4.500,00		
11	ΧΡΥΣΟΣΤΟΜΟΥ ΣΜΥΡΝΗΣ	ΚΟΛΟΚΟΤΡΩΝΗ / ΒΟΥΤΖΑ	230,00	7,50	7,00		1.610,00	
12	ΚΑΡΑΟΛΗ κ' ΔΗΜΗΤΡΙΟΥ	ΚΩΝΣΤΑΝΤΙΝΟΥΠΟΛΕΩΣ/ΚΑΡΕΑ (ΑΝΟΔΟΣ)	600,00	7,00	6,50		3.900,00	
13	ΚΑΡΑΟΛΗ κ' ΔΗΜΗΤΡΙΟΥ	ΚΑΡΕΑ/ΚΩΝ/ΠΟΛΕΩΣ (ΚΑΘΟΔΟΣ)	600,00	7,00	6,50		3.900,00	
14	ΚΑΡΑΟΛΗ κ' ΔΗΜΗΤΡΙΟΥ	ΔΙΑΖΩΜΑΤΑ	200,00	7,50	7,00		1.400,00	
15	ΝΙΚΗΦΟΡΙΔΗ	ΦΟΡΜΙΩΝΟΣ/ ΠΛ. ΜΑΡΤΑΚΗ	550,00	9,00	8,50		4.675,00	
16	ΚΑΙΣΑΡΕΙΑΣ	ΒΟΥΤΖΑ/Ν. ΕΛΒΕΤΙΑΣ	500,00	7,00	6,50		3.250,00	
17	ΕΘΝ. ΜΑΚΑΡΙΟΥ	Λ. ΚΑΡΕΑ / ΓΡΑΝΙΚΟΥ	700,00	7,00	6,50		4.550,00	
18	ΚΥΠΡΟΥ	ΠΛ. ΜΑΡΤΑΚΗ / ΒΟΥΤΖΑ	450,00	7,50	7,00	3.150,00		
	ΣΥΝΟΛΟ		10.700,00			25.935,00	42.585,00	68.520,00

Επισημαίνεται ότι σε περίπτωση που οδοί ή τμήματα οδών του πίνακα ασφαλτοστρωθούν ή/και συντηρηθούν – απαιτηθεί άμεση παρέμβαση λόγω επικινδυνότητας - μέχρι την έναρξη εργασιών του έργου, θα περιληφθούν οδοί που παρουσιάζουν μεγάλες φθορές με υπόδειξη της ΤΥΔΒ.

2.2 Διαβάσεις σε σημεία σοβαρών τροχαίων ατυχημάτων

Κατασκευή διαβάσεων σε **12 σημεία** που αναδεικνύονται ως εξαιρετικά επικίνδυνα (τροχαία συμβάντα με βαριά τραυματίες/νεκροί) σύμφωνα με τα στοιχεία της μελέτης με τίτλο «Εκπόνηση Σχεδίου Βιώσιμης Αστικής Κινητικότητας στον Δήμο Βύρωνα». Αναλυτικά πραγματοποιούνται εργασίες πλακοστρώσεων, καταβιβασμός πεζοδρομίων για ΑΜΕΑ, κατακόρυφη σήμανση, μεταλλικά κολωνάκια για αποτροπή στάθμευσης-εξασφάλιση ορατότητας, ανακλαστήρες, διαγραμμίσεις. Τα εν λόγω σημεία αναλυτικά και ενδεικτικά – όχι περιοριστικά - έχουν ως εξής:

Διασταύρωση Αιόλου & Ανταίου

Διασταύρωση Τραλλέων & Ενώπης

Διασταύρωση Λυδίας & Γ. Παπανδρέου

Λ. Καρέα & Ζωοδόχου πηγής

Καισαρείας & Ν. Ελβετίας

Επτάλοφου & Αγ. Σοφίας

Καλλιπόλεως & Αγ. Σοφίας

Σαράντα Εκκλησιών & Μακρής & Μεσολογγίου

Χρυσοστόμου Σμύρνης

Τελαμώνος & Αρήτης

Φορμίωνος & Φωκαίας

Αγίας Σοφίας & Κολοκοτρώνη

2.3 Διαβάσεις σε οδούς κοντά σε σχολεία

Κατασκευή διαβάσεων σε **18 οδούς/διασταυρώσεις** (αποκατάσταση ή/και προσθήκη νέων σημείων) κοντά σε σχολικά συγκροτήματα. Αναλυτικά πραγματοποιούνται εργασίες πλακοστρώσεων, καταβιβασμός πεζοδρομίων για ΑΜΕΑ, κατακόρυφη σήμανση, μεταλλικά κολωνάκια για αποτροπή στάθμευσης-εξασφάλιση ορατότητας, ανακλαστήρες, διαγραμμίσεις. Τα εν λόγω σημεία αναλυτικά και ενδεικτικά – όχι περιοριστικά - έχουν ως εξής:

Μεσολογγίου και Αγ. Σοφίας

Μεσολογγίου και Ερυθραίας

Κωνσταντιλιέρη και Αγ. Σοφίας

Σωκίων και Γρηγορίου Ε΄

Φορμίωνος και Αδάνων

Αιγιαλείας και Π.Π.Γερμανού

Αλικαρνασσού και Φλέμινγκ

Θυμάτων Πολέμου και Ελλήνων Πατριωτών

Αναπήρων Πολέμου και Ελλήνων Πατριωτών

Ιωαννίνων και Χειμάρας

Αγίας Σοφίας και Ιωαννίνων

Μερκουριάδη και Π. Τσαλδάρη
Φορμίωνος και Κρυστάλλη
Πίνδου και Γεννηματά
Κρήνης και Γεννηματά
Ταταούλων και Μηδείας
Ταταούλων και Παλαιολόγου
Ταταούλων και Βυζαντίου

2.4 Οριζόντια και κατακόρυφη σήμανση

Εκτός από τα σημεία των διαβάσεων που αναλύθηκαν παραπάνω πραγματοποιούνται εργασίες οριζόντιας σήμανσης / διαγραμμώσεις για την οριοθέτηση του απαραίτητου χώρου ελιγμών και κίνησης οχημάτων, θέσεων στάθμευσης οχημάτων, μοτοσυκλετών, ποδηλάτων, οχημάτων ΑμεΑ, σε σημεία όπου η υπάρχουσα δεν πληροί τις προδιαγραφές, είναι καταστραμμένη ή απουσιάζει.

Εργασίες αποκατάστασης/βελτίωσης κατακόρυφης σήμανσης (πληροφοριακές, καθοδηγητικές ή συνδυαστικές πινακίδες), σε σημεία όπου η υπάρχουσα δεν πληροί τις προδιαγραφές, είναι καταστραμμένη ή απουσιάζει.

Προσαρμογή στάθμης υφιστάμενων φρεατίων επίσκεψης δικτύων για την βελτίωση της οδικής ασφάλειας.

Επισημαίνεται επίσης για τις παραγράφους 2.2, 2.3 και 2.4 ότι σε περίπτωση που διαβάσεις, διαμόρφωση πεζοδρομίων, σήμανση, κλπ κατασκευασθούν ή επιδιορθωθούν – απαιτηθεί άμεση παρέμβαση λόγω επικινδυνότητας - μέχρι την έναρξη εργασιών του έργου, θα περιληφθούν αντίστοιχα διαβάσεις, διαμόρφωση πεζοδρομίων, σήμανση, κλπ που παρουσιάζουν ανάγκη παρέμβασης με υπόδειξη της ΤΥΔΒ.

Συνημμένα:

ΠΑΡΑΡΤΗΜΑ Ι (Ανάλυση τροχαίων συμβάντων – φωτογραφική αποτύπωση επικίνδυνων σημείων)

ΧΑΡΤΗΣ ΑΤΥΧΗΜΑΤΩΝ (Από μελέτη ΣΒΑΚ ΒΥΡΩΝΑ)


ΧΑΡΤΗΣ ΠΑΡΕΜΒΑΣΕΩΝ (με υπόβαθρο τον χάρτη ατυχημάτων από ΣΒΑΚ ΒΥΡΩΝΑ)

ΙΟΥΛΙΟΣ 2022

ΥΠΟΜΝΗΜΑ

- Ασφαλτόστρωση οδού
- 3 Θέση Τροχαίου Συμβάντος (ατυχήματος) με νεκρό & Πλήθος ατυχημάτων στην ίδια θέση (βασει ΕΛΣΤΑΤ)
- 3 Θέση Τροχαίου Συμβάντος (ατυχήματος) με βαριά τραυματίες & Πλήθος ατυχημάτων στην ίδια θέση (βασει ΕΛΣΤΑΤ)
- 3 Θέση Τροχαίου Συμβάντος (ατυχήματος) με ελαφρά τραυματίες & Πλήθος ατυχημάτων στην ίδια θέση (βασει ΕΛΣΤΑΤ)
- 3 Θέση Τροχαίου Συμβάντος (ατυχήματος) με νεκρό & Πλήθος ατυχημάτων στην ίδια θέση (Στοιχεία από Τροχαία, 2017-2020)
- 3 Θέση Τροχαίου Συμβάντος (ατυχήματος) με βαριά τραυματίες & Πλήθος ατυχημάτων στην ίδια θέση (Στοιχεία από Τροχαία, 2017-2020)
- 3 Θέση Τροχαίου Συμβάντος (ατυχήματος) με ελαφρά τραυματίες & Πλήθος ατυχημάτων στην ίδια θέση (Στοιχεία από Τροχαία, 2017-2020)
- π Πλήθος Τροχαίων Συμβάντων (ατύχημα) με εμπλοκή πεζού
- Κατασκευή διάβασης σε θέση σοβαρού/ήκαι συχνού τροχαίου συμβάντος
- Κατασκευή διάβασης πλησίον σχολικής μονάδας
- ■ Σχολική μονάδα

ΒΕΛΤΙΩΣΗ ΟΔΙΚΗΣ ΑΣΦΑΛΕΙΑΣ ΔΗΜΟΥ ΒΥΡΩΝΑ ΧΑΡΤΗΣ ΠΑΡΕΜΒΑΣΕΩΝ (ΑΣΦΑΛΤΟΣΤΡΩΣΕΙΣ - ΔΙΑΒΑΣΕΙΣ)

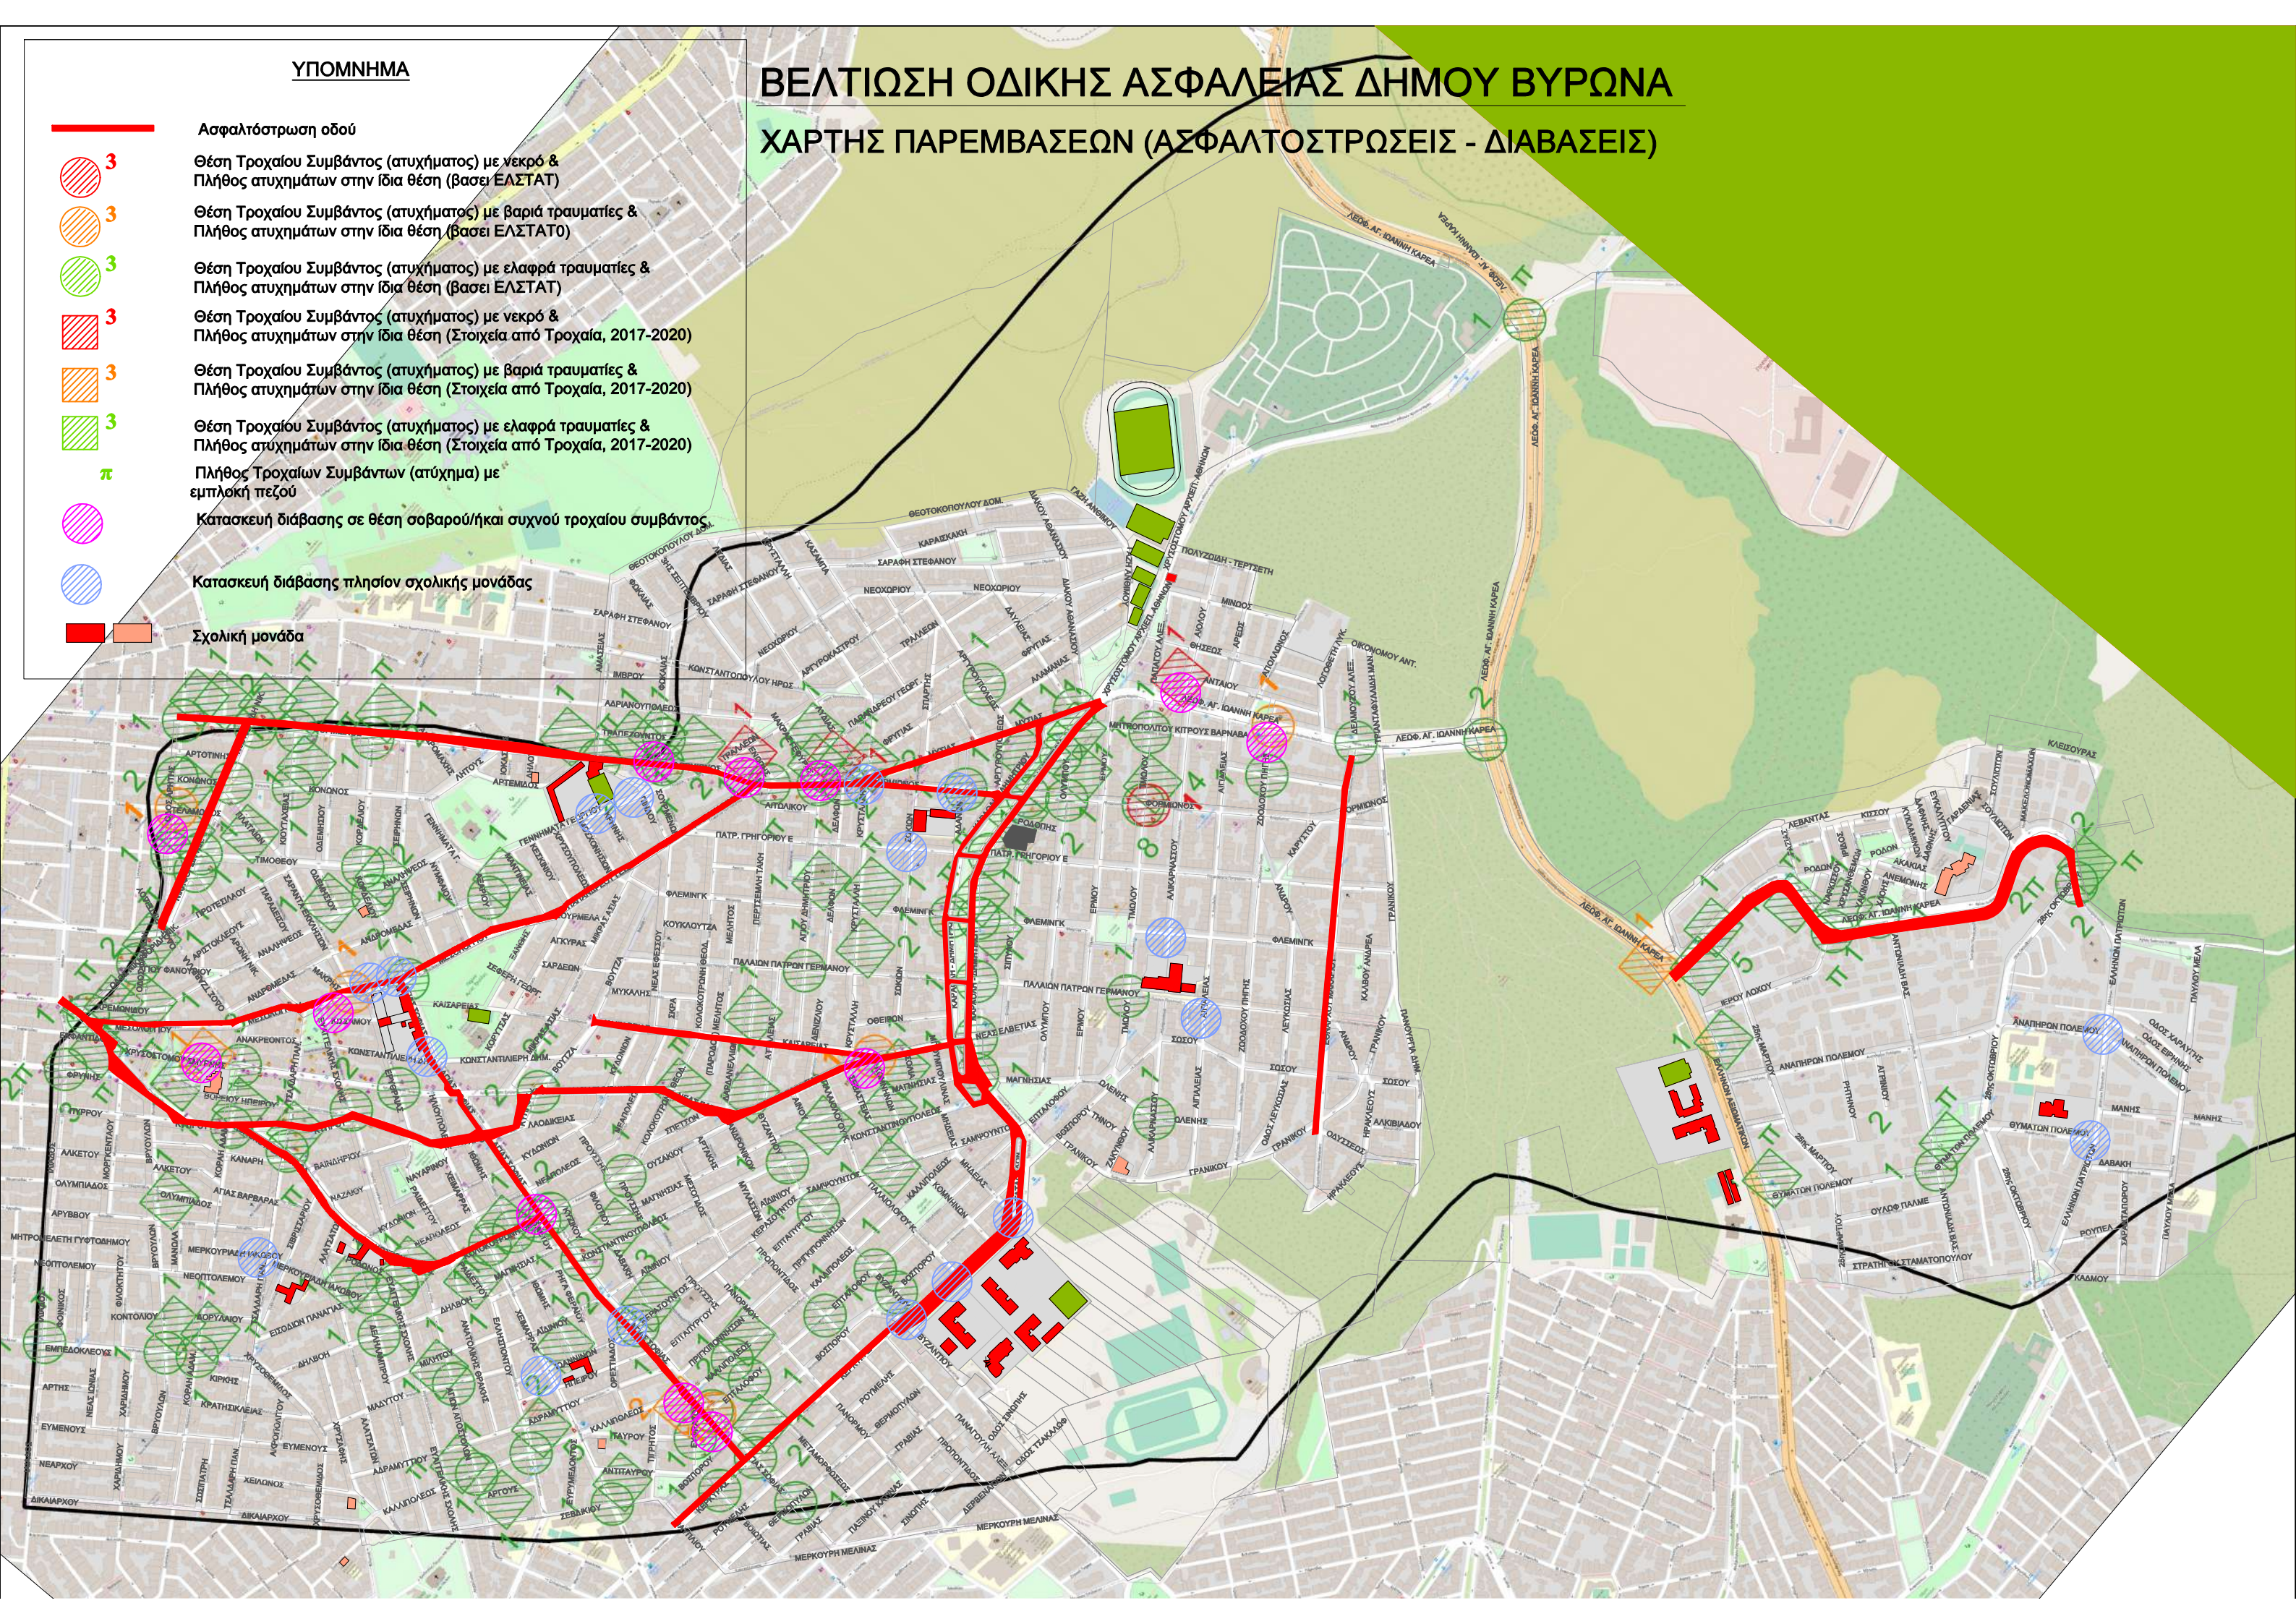

ΠΡΟΫΠΟΛΟΓΙΣΜΟΣ ΔΗΜΟΠΡΑΤΗΣΗΣ

Α/Α	Είδος Εργασιών	Κωδικός Άρθρου	Κωδικός Αναθεώρησης	Α.Τ.	Μον. Μετρ.	Ποσότητα	Τιμή Μονάδας (Ευρώ)	Δαπάνη (Ευρώ)	
								Μερική Δαπάνη	Ολική Δαπάνη
[1]	[2]	[3]	[4]	[5]	[6]	[7]	[8]	[9]	[10]
1. ΧΩΜΑΤΟΥΡΓΙΚΑ									
1	Γενικές Εξσκαφές σε έδαφος γαιώδες - ημιβραχώδες	ΝΑΟΔΟ Α02	ΝΟΔΟ 1123.Α	1	m3	100,00	5,90	590,00	
2	Διάνοιξη τάφρου σε έδαφος γαιώδες - ημιβραχώδες	ΝΑΟΔΟ Α04.1	ΝΟΔΟ 1212	2	m3	600,00	6,75	4.050,00	
3	Καθαίρεση πλακοστρώσεων δαπέδων παντός τύπου και οιοιδήποτε πάχους χωρίς να καταβάλλεται προσοχή για την εξαγωγή ακεραίων πλακών	ΝΑΟΙΚ 22.20.01	ΟΙΚ 2236	3	m2	2.500,00	7,00	17.500,00	
4	Φορτοεκφόρτωση βραχωδών υλικών ή καθαυρεθέντος οπλισμένου ή άοπλου σκυροδέματος ή πλακοστρώσεων μετά του κονιάματος με την μεταφορά σε οποιαδήποτε απόσταση	ΝΑΥΔΡ Α\2.02.Ν	ΥΔΡ 6072	4	m3	1.000,00	10,00	10.000,00	
5	Αποξήλωση κρασπέδων πρόχυτων ή μή	ΝΑΥΔΡ 4.05	ΥΔΡ 6808	5	m	1.800,00	3,20	5.760,00	
Σύνολο : 1. ΧΩΜΑΤΟΥΡΓΙΚΑ								37.900,00	37.900,00
2. ΑΣΦΑΛΤΙΚΑ, ΕΠΙΣΤΡΩΣΕΙΣ									
1	Τομή οδοστρώματος με ασφαλτοκόπτη	ΝΑΟΔΟ Δ01	ΟΙΚ 2269Α	6	m	2.000,00	0,90	1.800,00	
2	Κατασκευή ρείθρων, τραπεζοειδών τάφρων, στρώσεων προστασίας στεγάνωσης γεφυρών κλπ με σκυρόδεμα C16/20	ΝΑΟΔΟ Β29.3.1	ΝΟΔΟ 2532	7	m3	250,00	86,00	21.500,00	
3	Πρόχυτα κράσπεδα από σκυρόδεμα	ΝΑΟΔΟ Β51	ΝΟΔΟ 2921	8	m	2.000,00	8,80	17.600,00	
4	Επίστρωση πεζοδρομίων με κατασκευή υπόβασης, με πλάκες από σκυρόδεμα ή/και "ψυχρούς" κυβόλιθους σκυροδέματος	ΝΑΟΔΟ ΟΔΙΚΗ.ΑΣΦ.1	ΝΟΔΟ 2922	9	m2	3.500,00	40,00	140.000,00	
5	Απόξεση ασφαλτικού οδοστρώματος, σε βάθος έως 6 cm	ΝΑΟΔΟ Δ02.2	ΝΟΔΟ 1132	10	m2	68.520,00	1,35	92.502,00	
6	Ασφαλτική συγκολλητική επάλειψη	ΝΑΟΔΟ Δ04	ΝΟΔΟ 4120	11	m2	68.520,00	0,42	28.778,40	
7	Ασφαλτική προεπάλειψη	ΝΑΟΔΟ Δ03	ΝΟΔΟ 4110	12	m2	100,00	1,10	110,00	
8	Ασφαλτικές στρώσεις μεταβλητού πάχους επιμετρούμενες κατά βάρος	ΝΑΟΔΟ Δ06	ΝΟΔΟ 4421Β	13	ton	1.200,00	74,23	89.076,00	
9	Ασφαλτική στρώση κυκλοφορίας αστικής οδού	ΝΑΟΔΟ Δ08.Α	ΝΟΔΟ 4521Β	14	m2	25.935,00	8,76	227.190,60	
10	Αντιολισθηρές ασφαλτικές στρώσεις κυκλοφορίας συμπτυκνωμένου πάχους 0,04 m με χρήση κοινής ασφάλτου	ΝΑΟΔΟ Δ09.1	ΝΟΔΟ 4521Β	15	m2	42.585,00	8,21	349.622,85	
11	Ανύψωση ή καταβιβασμός καλύμματος φρεατίου	ΝΑΟΔΟ Ν\1	ΝΟΔΟ 2731	16	TEM	300,00	100,00	30.000,00	
Σύνολο : 2. ΑΣΦΑΛΤΙΚΑ, ΕΠΙΣΤΡΩΣΕΙΣ								998.179,85	998.179,85
3. ΣΗΜΑΝΣΗ - ΑΣΦΑΛΕΙΑ									
1	Πινακίδες ρυθμιστικές μεσαίου μεγέθους	ΝΑΟΔΟ Ε09.4	ΟΙΚ 6541	17	TEM	400,00	49,00	19.600,00	
2	Πινακίδες ρυθμιστικές μεγάλου μεγέθους	ΝΑΟΔΟ Ε09.5	ΟΙΚ 6541	18	TEM	100,00	79,00	7.900,00	
3	Στύλος πινακίδων από γαλβανισμένο σιδηροσωλήνα DN 40 mm (1 1/2")	ΝΑΟΔΟ Ε10.1	ΝΟΔΟ 2653	19	TEM	300,00	28,40	8.520,00	
4	Διαγράμμιση οδοστρώματος με ανακλαστική βαφή	ΝΑΟΔΟ Ε17.1	ΟΙΚ 7788	20	m2	1.500,00	3,45	5.175,00	

5	Διαγράμμιση οδοστρώματος με θερμοπλαστικά ή ψυχροπλαστικά υλικά	ΝΑΟΔΟ Ε17.2	ΟΙΚ 7788	21	m2	800,00	18,00	14.400,00
6	Χρήση αμφίπλευρων εργοταξιακών στηθαίων οδού, τύπου New Jersey, από σκληρό πλαστικό.	ΝΑΥΔΡ 1.02	ΗΛΜ 108	22	μήνας	80,00	5,00	400,00
7	Μεταλλικός μόνιμος ανακλαστήρας οδοστρώματος, με κορμό έμπηξης, με δύο ανακλαστικές επιφάνειες	ΝΑΟΔΟ Ε15.4	ΟΙΚ 6532	23	TEM	4.500,00	6,30	28.350,00
8	Αναλάμπων φανός επισήμανσης κινδύνου	ΝΑΟΔΟ Ε16	ΗΛΜ 108	24	TEM	50,00	40,00	2.000,00
9	Ρυμουλκούμενο στοιχείο με φωτεινό παλλόμενο βέλος παράκαμψης	ΝΑΥΔΡ 1.04	ΟΙΚ 6541	25	μήνας	10,00	400,00	4.000,00
10	Χρήση πινακίδων εργοταξιακής σήμανσης.	ΝΑΥΔΡ 1.01	ΟΙΚ 6541	26	μήνας	50,00	8,00	400,00
11	Μεταλλικά προστατευτικά κολωνάκια	ΝΑΟΙΚ ΑΙ61.05.N1	ΟΙΚ 6104	27	TEM	500,00	35,00	17.500,00
Σύνολο : 3. ΣΗΜΑΝΣΗ - ΑΣΦΑΛΕΙΑ							108.245,00	108.245,00
Άθροισμα								1.144.324,85
Προστίθεται ΓΕ & ΟΕ							18,00%	205.978,47
Άθροισμα								1.350.303,32
Απρόβλεπτα							15,00%	202.545,50
Άθροισμα								1.552.848,82
Απολογιστικά χωρίς ΓΕ & ΟΕ (εκ των οποίων τα 19.575,55 Ευρώ αντιστοιχούν σε ΑΕΚΚ)								23.575,55
ΓΕ & ΟΕ απολογιστικών							18,00%	4.243,60
Άθροισμα								1.580.667,97
Πρόβλεψη αναθεώρησης								32.235,25
Άθροισμα								1.612.903,22
ΦΠΑ							24,00%	387.096,77
ΓΕΝΙΚΟ ΣΥΝΟΛΟ								1.999.999,99
ΣΥΝΟΛΟ σε Ακέραια Ευρώ, Εγκ. 36/13-12-2001								2.000.000,00

Ο Συντάξας

Μαρία Μίχου
Αρχιτέκτων Μηχανικός

Ο Διευθυντής Τ.Υ.Δ.Β.

Βαλλιαντός Αναστάσιος
Πολιτικός Μηχανικός


ΒΕΛΤΙΩΣΗ ΟΔΙΚΗΣ ΑΣΦΑΛΕΙΑΣ ΔΗΜΟΥ ΒΥΡΩΝΑ

ΤΕΛΟΣ ΑΝΑΚΥΚΛΩΣΗΣ

Α.Τ.	ΠΕΡΙΓΡΑΦΗ ΕΡΓΑΣΙΑΣ	ΜΟΝ.	ΠΟΣΟΤ.	ΒΑΡΟΣ	ΠΑΡΑΤΗΡΗΣΕΙΣ	ΣΥΝΟΛΙ	ΕΥΡΩ/tn	ΕΙΣΦΟΡΑ
1	Γενικές Εκκαφές σε έδαφος γαιώδες -	M3	100,00	1.800,00	Ειδικό βάρος 1800kg/m3	180,00	1,90	342,00 €
2	Διάνοιξη τάφρου σε έδαφος γαιώδες -	M3	600,00	1.800,00	Ειδικό βάρος 1800kg/m3	1.080,00	1,90	2.052,00 €
3	Καθαίρεση πλακοστρώσεων δαπέδων	M2	2.500,00	220,00	Ειδικό βάρος 2200kg/m3 (10	550,00	5,00	2.750,00 €
5	Αποξήλωση κρασπέδων πρόχυτων ή μη	M	1.800,00	82,50	Ειδικό βάρος 2200kg/m3	148,50	2,50	371,25 €
10	Απόξεση ασφαλτικού οδοστρώματος, σε	M2	68.520,00	108,00	Ειδικό βάρος 1800kg/m3 (	7.400,16	1,90	14.060,30 €
	ΣΥΝΟΛΟ							19.575,55 €

Ιουλίου 2022

Διεύθυνση

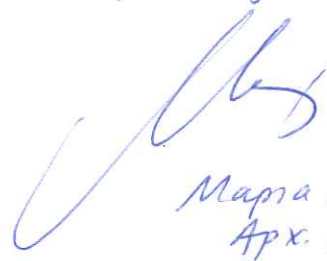
 Μαρία Μίχου
 Αρχ. Μηχανική

ΤΙΜΟΛΟΓΙΟ ΔΗΜΟΠΡΑΤΗΣΗΣ

Τιμαριθμική : 2012Γ

1. ΓΕΝΙΚΟΙ ΟΡΟΙ

Αντικείμενο του παρόντος τιμολογίου είναι ο καθορισμός τιμών μονάδος των εργασιών, που είναι απαραίτητες για την έντεχνη ολοκλήρωση του παραπάνω έργου, όπως προδιαγράφεται στα λοιπά τεύχη δημοπράτησης που ορίζονται στη Διακήρυξη.

1.1 Οι τιμές μονάδας του παρόντος Τιμολογίου αναφέρονται σε μονάδες πλήρως περαιωμένων εργασιών, όπως περιγράφονται αναλυτικά παρακάτω, οι οποίες θα εκτελεστούν στην περιοχή του υπόψη έργου. Οι τιμές μονάδος περιλαμβάνουν όλες τις δαπάνες που περιγράφονται στα αντίστοιχα άρθρα εργασιών, καθώς και τις απαιτούμενες δαπάνες που είναι απαραίτητες για την πλήρη και έντεχνη εκτέλεση των εργασιών, σύμφωνα και με τα λοιπά τεύχη δημοπράτησης.

Καμιά αξίωση ή αμφισβήτηση δεν μπορεί να θεμελιωθεί, που να έχει σχέση με το είδος και την απόδοση των μηχανημάτων, την ειδικότητα και τον αριθμό του εργατοτεχνικού προσωπικού, τη δυνατότητα χρησιμοποίησης ή όχι μηχανικών μέσων, εκτός αν άλλως ορίζεται στα άρθρα του παρόντος.

Σύμφωνα με τα παραπάνω, στις τιμές μονάδος του παρόντος Τιμολογίου, ενδεικτικά και όχι περιοριστικά περιλαμβάνονται, όπως θα ισχύσουν κατά την εκτέλεση του έργου, τα κάτωθι:

1.1.1 Κάθε είδους επιβάρυνση στα υλικά από φόρους, τέλη, δασμούς, έξοδα εκτελωνισμού, ειδικούς φόρους κλπ πλην του Φ.Π.Α., περιλαμβανομένης και της επιβάρυνσης της παρ. 34 έως 37 του άρθρου 27 του Ν. 2166/93, δικαιώματα για προμήθειες εξοπλισμού και εφοδίων γενικά του έργου, τέλη χαρτοσήμου, όπως ισχύουν κατά την ημερομηνία δημοπράτησης του έργου.

Κατά συνέπεια, σύμφωνα με τις διατάξεις του άρθρου 26 του Κώδικα Νόμων για Τελωνιακό Δασμολόγιο Εισαγωγής και με τις διατάξεις του Νόμου 3215/1955, δεν παρέχεται ουσιαστικά στην Υπηρεσία που θα εποπτεύσει την εκτέλεση του έργου ή σε άλλη Υπηρεσία, η δυνατότητα να εγκρίνει τη χορήγηση βεβαίωσης για την παροχή οποιασδήποτε ατέλειας ή απαλλαγής από τους δασμούς και τους υπόλοιπους φόρους, τις εισφορές και τα δικαιώματα στα υλικά και είδη εξοπλισμού του έργου, ούτε παρέχεται στους ενδιαφερόμενους το δικαίωμα να ζητήσουν χορήγηση τέτοιας ατέλειας ή απαλλαγής έμμεσα ή άμεσα.

Ο Ανάδοχος δεν απαλλάσσεται από τα τέλη διοδίων των κάθε είδους μεταφορικών του μέσων. Επίσης δεν απαλλάσσεται από τον ειδικό φόρο του άρθρου 17 του Ν.Δ. 3092/54 πάνω στα εισαγόμενα από το εξωτερικό κάθε είδους υλικά, εφόδια κλπ. έστω κι αν τυχόν αναφέρεται αντίθετη γενική διατύπωση στη Σ.Α.Ε. του Υπουργείου Εθνικής Οικονομίας, καθώς και από τους φόρους κ.λ.π., που αναφέρονται αναλυτικότερα στα Ν.Δ. 4486/66 (ΦΕΚ 131Α') και 453/66 (ΦΕΚ 16Α) περί τροποποίησης των φορολογικών διατάξεων. Επίσης ο Ανάδοχος δεν απαλλάσσεται από τους δασμούς και από κάθε άλλο φόρο, τέλος ή δικαίωμα υπέρ του Δημοσίου, για καύσιμα και λιπαντικά, σύμφωνα με το Ν. 2366/53 (ΦΕΚ83 Α/10-4-53) Ν.1081/71 (ΦΕΚ 273 Α/27-12-91) και Ν. 893/79 (ΦΕΚ86 Α/28-4-79).

1.1.2 Οι δαπάνες προμήθειας, μεταφοράς στους τόπους ενσωμάτωσης, αποθήκευσης, φύλαξης, επεξεργασίας και προσέγγισης όλων των αναγκαίων κυρίων και βοηθητικών υλικών ενσωματωμένων και μη, μετά των απαιτούμενων φορτοεκφορτώσεων, ασφαλίσεων μεταφορών, χαμένου χρόνου και σταλίας μεταφορικών μέσων και κάθε είδους μετακινήσεων μέχρι και την πλήρη ενσωμάτωση, εκτός των ειδικών περιπτώσεων, που η μεταφορά τους πληρώνεται ιδιαιτέρως, σύμφωνα με το αντίστοιχο άρθρο του Τιμολογίου. Ομοίως οι δαπάνες για μεταφορές, φορτοεκφορτώσεις, χαμένο χρόνο φορτοεκφορτώσεων και σταλίες μεταφορικών μέσων των περισσευμάτων και των ακατάλληλων προϊόντων ορυγμάτων και υλικών σε κατάλληλους χώρους απόρριψης, λαμβανομένων υπόψη των οποιωνδήποτε περιβαλλοντικών περιορισμών, που θα ισχύουν, σύμφωνα με την Ε.Σ.Υ. και τους λοιπούς όρους δημοπράτησης.

1.1.3 Οι δαπάνες μισθών, ημερομισθίων, υπερωριών, υπερεργασιών, ασφαλίσεων (στο Ι.Κ.Α., σε ασφαλιστικές εταιρείες, ή σε άλλους ημεδαπούς ή/και αλλοδαπούς ασφαλιστικούς οργανισμούς κλπ.), δώρων εορτών, επιδόματος αδείας οικογενειακού, θέσεως, ανθυγιεινού, εξαιρεσίμων, νυκτερινών (πλην των έργων που η εκτέλεσή τους προβλέπεται νυκτερινές ώρες και τιμολογούνται ξεχωριστά) κλπ. του κάθε είδους προσωπικού (επιστημονικού διευθύνοντος το έργο, τεχνικού ειδικευμένου ή όχι, προσωπικού των γραφείων, των εργοταξίων, των μηχανημάτων, των συνεργείων κλπ.) ημεδαπού ή αλλοδαπού που εργάζεται στον τόπο του έργου ή αλλού (εντός και εκτός της Ελλάδος) για την κατασκευή του υπόψη έργου.

1.1.4 Οι δαπάνες για την εξεύρεση χώρων (ενοικίαση ή αγορά), την κατασκευή, την οργάνωση, τη διαρρύθμιση κλπ. των εργοταξίων, εργαστηρίων και γραφείων Αναδόχου, με όλες τις απαιτούμενες εγκαταστάσεις και συνδέσεις παροχής νερού, ηλεκτρικού ρεύματος, τηλεφώνου, αποχέτευσης και λοιπών ευκολιών που απαιτούνται, σύμφωνα με τους όρους

δημοπράτησης.

1.1.5 Οι δαπάνες λειτουργίας όλων των εργοταξιακών εγκαταστάσεων και ευκολιών, καθώς και οι δαπάνες απομάκρυνσής τους μετά την περαίωση του έργου και αποκατάστασης του χώρου σε βαθμό αποδεκτό από την Υπηρεσία και σύμφωνα με τους εγκεκριμένους περιβαλλοντικούς όρους.

1.1.6 Οι κάθε είδους δαπάνες για την εγκατάσταση, εξοπλισμό και λειτουργία εργοταξιακού εργαστηρίου, τη μεταφορά των δοκιμών και την εκτέλεση ελέγχων και δοκιμών είτε στο εργαστήριο του αναδόχου είτε σε άλλο εγκεκριμένο ή κρατικό εργαστήριο, σύμφωνα με όσα αναφέρονται στους όρους δημοπράτησης.

1.1.7 Οι δαπάνες πλήρους εγκατάστασης και λειτουργίας της μονάδας παραγωγής προκατασκευασμένων στοιχείων στο εργοτάξιο ή αλλού, περιλαμβανομένων των δαπανών εξασφάλισης του αναγκαίου χώρου, κατασκευής κτιριακών και λοιπών έργων, εξοπλισμού, υλικών, μηχανημάτων, εργασίας, βοηθητικών έργων, λειτουργίας των εγκαταστάσεων, μετά των δαπανών φορτοεκφορτώσεων και μεταφορών των προκατασκευασμένων στοιχείων μέχρι τη θέση της τελικής ενσωμάτωσής τους στο έργο, περιλαμβανομένων επίσης των δαπανών απομάκρυνσης των εγκαταστάσεων μετά το πέρας των εργασιών και αποκατάστασης του χώρου σε βαθμό αποδεκτό από την Υπηρεσία και σύμφωνα με τους περιβαλλοντικούς όρους (ανεξάρτητα αν οι εγκαταστάσεις αυτές έχουν γίνει σε χώρο ιδιοκτησίας του Δημοσίου ή σε ιδιωτικούς χώρους που ήθελε μισθώσει ο Ανάδοχος για τους οποίους έχει τυχόν δοθεί προσωρινή άδεια εγκατάστασης και λειτουργίας για την κατασκευή των έργων της παρούσας σύμβασης).

1.1.8 Οι δαπάνες για κάθε είδους ασφαλίσσεις εργαζόμενου προσωπικού, μεταφορών, μεταφορικών μέσων, μηχανημάτων, εγκαταστάσεων κλπ. καθώς και όλες οι άλλες ασφαλίσσεις, που αναφέρονται ιδιαίτερα στους όρους δημοπράτησης του έργου.

1.1.9 Οι δαπάνες αντιμετώπισης των δυσκολιών λόγω της ταυτόχρονης κυκλοφορίας της οδού, λήψης πρόσθετων προστατευτικών μέτρων, οι δαπάνες για τα μέτρα προστασίας όλων των όμορων κατασκευών προς τους χώρους εκτέλεσης εργασιών και πρόληψης ατυχημάτων εργαζομένων ή τρίτων, πρόληψης πρόκλησης βλαβών σε κινητά ή ακίνητα πράγματα τρίτων, σε ρέματα-ποτάμια κλπ καθώς και η δαπάνη ασφάλισης του έργου (Ε.Σ.Υ.) καθ' όλη τη διάρκεια του έργου και μέχρι την οριστική παραλαβή του. Οι δαπάνες για τα μέτρα προστασίας των κατασκευών σε κάθε φάση της κατασκευής τους ανεξαρτήτως της εποχής του έτους (εκσκαφές, θεμελιώσεις, ικριώματα, σκυροδετήσεις κλπ) και μέχρι την οριστική παραλαβή τους.

1.1.10 Οι δαπάνες του ποιοτικού ελέγχου, όπως αυτές προδιαγράφονται στην Τ.Σ.Υ. και τους λοιπούς όρους δημοπράτησης, στις οποίες περιλαμβάνονται και τα κάθε είδους "δοκιμαστικά τμήματα", που προβλέπονται στους όρους δημοπράτησης (μετρήσεις, δοκιμές, αξία υλικών, χρήση μηχανημάτων, εργασία κλπ.)

1.1.11 Οι δαπάνες διάθεσης, προσκόμισης και λειτουργίας κάθε είδους μηχανήματος ή άλλου εξοπλισμού (π.χ. ικριωμάτων) που απαιτούνται για την έντεχνη κατασκευή του έργου, μέσα στις οποίες περιλαμβάνονται τα μισθώματα, η μεταφορά, η συναρμολόγηση, η αποθήκευση, η φύλαξη και η ασφάλισή τους, η επιβάρυνση λόγω απόσβεσης, η επισκευή, η συντήρηση, η άμεση αποκατάσταση (όπου επιβάλλεται η χρήση τους για τη διατήρηση του χρονοδιαγράμματος), οι ημεραργίες για οποιαδήποτε αιτία, η κάθε είδους σταλία τους εφόσον δεν ευθύνεται ο Κύριος του Έργου, η απομάκρυνσή τους μαζί με την τυχόν απαιτούμενη διάλυση μετά το τέλος των εργασιών, οι άγονες μετακινήσεις, τα απαιτούμενα καύσιμα, λιπαντικά, ανταλλακτικά κλπ.

Τα παραπάνω ισχύουν τόσο για τα μηχανήματα, που θα χρησιμοποιούνται για την εκτέλεση των έργων, όσο και για τυχόν άλλα, που θα βρίσκονται επί τόπου των έργων έτοιμα για λειτουργία (έστω και αν δε χρησιμοποιούνται) για την αντικατάσταση άλλων μηχανημάτων σε περίπτωση βλάβης ή για οποιαδήποτε άλλη αιτία.

1.1.12 Οι δαπάνες παραγωγής, φορτοεκφόρτωσης και μεταφοράς στη θέση ενσωμάτωσης, με τις τυχόν προσωρινές αποθέσεις και πλάγιες μεταφορές, κάθε είδους υλικών λατομείων, ορυχείων κλπ. πλην των περιπτώσεων, που η μεταφορά πληρώνεται ιδιαίτερα και αναφέρεται ρητά στα οικεία άρθρα του παρόντος, μαζί με την εργασία πλύσεως ή εμπλουτισμού, που τυχόν θα απαιτηθεί για την πλήρη παραγωγή των υλικών, ώστε να ανταποκρίνονται στις προδιαγραφές υλικών και κατασκευών, λαμβανομένων υπόψη των οποιωνδήποτε περιβαλλοντικών περιορισμών, που ισχύουν σύμφωνα με τους περιβαλλοντικούς και τους λοιπούς όρους δημοπράτησης.

1.1.13 Οι δαπάνες από επιβεβλημένες καθυστερήσεις, μειωμένες αποδόσεις και μετακινήσεις μηχανημάτων και προσωπικού, που είναι πιθανόν να προκύψουν από τυχόν εμπόδια στο χώρο του έργου (όπως αρχαιολογικά ευρήματα, μη παράδοση περιορισμένης έκτασης περιοχών του έργου, που απαλλοτριώθηκαν, δίκτυα Ο.Κ.Ω. κλπ.), από πιθανές παρεμβάσεις, που θα προβάλλουν οι αρμόδιοι για αυτά τα εμπόδια φορείς (ΥΠ.ΠΟ. Δ.Ε.Η, κλπ.), από την ανάγκη κατασκευής του έργου κατά φάσεις λόγω των παραπάνω εμποδίων, από τις αναγκαίες μετρήσεις (τοπογραφικές, γεωτεχνικές κ.α.), ελέγχους και λοιπές υποχρεώσεις του αναδόχου, όπως αυτές προβλέπονται από το σύνολο των συμβατικών τευχών είτε αυτές αποζημιώνονται ιδιαίτερα είτε είναι ανηγμένες στα Γ.Ε. ή σε άλλα άρθρα του τιμολογίου καθώς και λόγω των δυσχερειών, που θα προκύψουν από την εξασφάλιση της κυκλοφορίας (πεζών, οχημάτων και λοιπών μέσων μετακίνησης του κοινού γενικά) ή ακόμα και από προσωρινές περιοδικές ή και μόνιμες αλλαγές των κυκλοφοριακών ρυθμίσεων στην ευρύτερη περιοχή του έργου από οποιαδήποτε αιτία (π.χ. εορτές, βλάβες σε άλλα έργα

κλπ.).

1.1.14 Οι δαπάνες πρόσθετων εργασιών και λήψης συμπληρωματικών μέτρων ασφάλειας για τη μη παρακώλυση της ομαλής κυκλοφορίας πεζών, οχημάτων και λοιπών μέσων διακίνησης του κοινού γενικά, όπως π.χ.:

(1) Οι δαπάνες των προσωρινών γεφυρώσεων ορυγμάτων πλάτους μικρότερου των 3,0 μ, που τυχόν θα απαιτηθούν, για την αποκατάσταση της κυκλοφορίας οχημάτων και πεζών, εφόσον δεν είναι δυνατόν, σύμφωνα με τις αρμόδιες Αρχές ή την Υπηρεσία, να γίνει εκτροπή της κυκλοφορίας σε άλλες διαδρομές και εφόσον επιτρέπεται η κατασκευή τέτοιων ορυγμάτων σύμφωνα με τις απαιτήσεις των όρων δημοπράτησης.

(2) Οι δαπάνες των εργασιών που θα εξασφαλίζουν, κατά τα ισχύοντα και τις υποδείξεις της Υπηρεσίας, την απρόσκοπτη και ακίνδυνη κυκλοφορία πεζών και οχημάτων στον ευρύτερο γειτονικό χώρο του εργοταξίου και όπου αυτό απαιτηθεί, δηλαδή οι δαπάνες για την τοποθέτηση περίφραξης, την καθημερινή κάλυψη των ορυγμάτων, την ενημέρωση του κοινού, τη σήμανση (πλην εκείνης που προκύπτει από μελέτη σήμανσης και τιμολογείται ξεχωριστά), τη σηματοδότηση και την εξασφάλιση κάθε επικίνδυνου χώρου, οι δαπάνες διευθέτησης και αποκατάστασης της κυκλοφορίας κλπ. καθώς και οι δαπάνες για την απομάκρυνση των παραπάνω εγκαταστάσεων μετά την περαίωση των εργασιών και τη διαμόρφωση των χώρων αυτών, όπως αναλυτικά ορίζεται στην Ε.Σ.Υ..

1.1.15 Οι κάθε είδους δαπάνες τοπογραφήσεων, πασσαλώσεων, αναπασσαλώσεων, πύκνωσης τριγωνομετρικού και πολυγωνομετρικού δικτύου και εγκατάστασης των χωροσταθμικών αφετηριών (REPER) που απαιτούνται για την έντεχνη εκτέλεση των εργασιών, εκτός αν αλλιώς ορίζεται στην Ε.Σ.Υ., οι δαπάνες για τη σύνταξη μελετών εφαρμογής, κατασκευαστικών σχεδίων και μελετών συναρμογής με τις συνθήκες κατασκευής για την ακριβή εκτέλεση του έργου, οι δαπάνες ανίχνευσης, εντοπισμού καθώς και οι σχετικές μελέτες αντιμετώπισης των εμποδίων που θα συναντηθούν στο χώρο εκτέλεσης του έργου, όπως θεμέλια, υδάτινοι ορίζοντες, δίκτυα Οργανισμών Κοινής Ωφελείας (Ο.Κ.Ω) σύμφωνα με όσα αναφέρονται στην Τ.Σ.Υ. και γενικότερα στα τεύχη δημοπράτησης του έργου και για όλα τα έργα, που κατασκευάζονται στα πλαίσια της παρούσας σύμβασης. Οι δαπάνες σύνταξης και παραγωγής Μητρώου Έργου, Σχεδίου Ασφάλειας και Υγείας του Έργου (ΣΑΥ-ΦΑΥ).

1.1.16 Οι δαπάνες λήψης στοιχείων κάθε είδους για τις ανάγκες του έργου, όπως υπάρχοντων τεχνικών έργων και λοιπών εγκαταστάσεων, που θα συναντηθούν στο χώρο του έργου, η λήψη επιμετρητικών στοιχείων από κοινού με τον Επιβλέποντα Μηχανικό και η σύνταξη (από τον Ανάδοχο) των επιμετρητικών σχεδίων και των επιμετρήσεων, που θα τα υποβάλει για αρμόδιο έλεγχο. Επίσης η επαλήθευση των στοιχείων εδάφους με επί τόπου μετρήσεις.

1.1.17 Η δαπάνη σύνταξης των πινάκων αναπτυγμάτων οπλισμού και των καταλόγων οπλισμού (όπου αυτοί δεν περιλαμβάνονται στη μελέτη), που θα πρέπει να υποβάλλονται έγκαιρα για έλεγχο στην Υπηρεσία.

1.1.18 Οι δαπάνες σύνταξης σχεδίων κλπ. των εντοπιζομένων με τις διερευνητικές τομές ή κατά την εκτέλεση εργασιών δικτύων Ο.Κ.Ω., καθώς και οι δαπάνες έκδοσης των σχετικών αδειών και οι εργασίες, που αφορούν τους Οργανισμούς Κοινής Ωφελείας ή άλλους συναρμοδίους φορείς, εκτός αν αναφέρεται διαφορετικά στα άρθρα του Τιμολογίου.

1.1.19 Οι δαπάνες των κάθε είδους αντλήσεων (πλην των αντλήσεων κατά την κατασκευή τεχνικών εντός κοίτης ποταμών στην περίπτωση που δεν υπάρχει αποδέκτης υδάτων) και διευθετήσεων για την αντιμετώπιση όλων των επιφανειακών, υπογείων ομβρίων και πηγαίων νερών ώστε να προστατεύονται οι κατασκευές του έργου, οι υπάρχουσες κατασκευές και το περιβάλλον γενικότερα, εκτός αν αναφέρεται διαφορετικά στα άρθρα του Τιμολογίου.

1.1.20 Οι δαπάνες διατήρησης, κατά την περίοδο της κατασκευής, του χώρου του έργου καθαρού και απαλλαγμένου από ξένα προς το έργο αντικείμενα, προϊόντα εκσκαφών κλπ. και η απόδοση, μετά το τέλος των εργασιών του χώρου καθαρού και ελεύθερου από οποιοδήποτε κατασκευές και εμπόδια και όπως στους εγκεκριμένους περιβαλλοντικούς όρους ορίζεται.

1.1.21 Οι δαπάνες για χρησιμοποίηση δικαιωμάτων πνευματικής ιδιοκτησίας, κατοχυρωμένων μεθόδων, ευρεσιτεχνιών, εφευρέσεων κλπ. με οποιονδήποτε τρόπο, για την έντεχνη εκτέλεση των εργασιών.

1.1.22 Οι δαπάνες για τη δημιουργία, οιασδήποτε προσβάσεων και προσπελάσεων στα διάφορα τμήματα του έργου, για την κατασκευή των δαπέδων εργασίας και γενικά για κάθε βοηθητική κατασκευή που θα απαιτηθεί σε οποιοδήποτε στάδιο εργασιών, περιλαμβανομένων των δαπανών τήρησης των περιβαλλοντικών όρων και των δαπανών για την αποξήλωση και απομάκρυνσή τους καθώς και την περιβαλλοντική αποκατάσταση του χώρου (προσβάσεων, προσπελάσεων, δαπέδων εργασίας κ.λ.π.) εκτός εάν υπάρχει έγγραφη αποδοχή της Υπηρεσίας για διατήρησή τους.

1.1.23 Οι δαπάνες για την εξασφάλιση της συνεχούς λειτουργίας όσων δικτύων των Ο.Κ.Ω. διέρχονται εγκάρσια από το εύρος κατάληψης της οδού ή επηρεάζονται τοπικά από τον τρόπο εκτέλεσης του έργου, καθώς και οι δαπάνες για άρση τυχόν προβλημάτων από την εκτέλεση των εργασιών, την αποκλειστική ευθύνη των οποίων θα φέρει, τόσο αστικά όσο και ποινικά και μέχρι περαίωσης των εργασιών, ο Ανάδοχος του έργου.

1.1.24 Οι δαπάνες πρόληψης και αποκατάστασης κάθε είδους ζημιάς και αποζημίωσης κάθε είδους βλάβης ή μη

συνήθους φθοράς που θα προκληθούν κατά την κατασκευή του έργου (περιλαμβανομένης της μεταφοράς υλικών) και θα οφείλονται σε αμέλεια, απρονοησία, μη τήρηση των συμβατικών όρων, των υποδείξεων της Υπηρεσίας, των νομικών διατάξεων και γενικότερα σε υπαιτιότητα του Αναδόχου.

1.1.25 Οι δαπάνες διάθεσης γραφείων και λοιπών ευκολιών στην Επιβλέπουσα Υπηρεσία, σύμφωνα με όσα αναφέρονται στην Ε.Σ.Υ και στους λοιπούς όρους δημοπράτησης.

1.1.26 Οι δαπάνες μίσθωσης ή προσωρινής εξασφάλισης εδαφικής λωρίδας, κατασκευής, σήμανσης και συντήρησης των κάθε είδους εργοταξιακών οδών που απαιτούνται για την έντεχνη και ασφαλή εκτέλεση του έργου, οι δαπάνες εντοπισμού και εξεύρεσης αναγκαίων χώρων και εξασφάλισης σχετικών αδειών για την εναπόθεση προϊόντων ορυγμάτων, προϊόντων κατεδαφίσεων και πλεοναζόντων υλικών γενικότερα, οι δαπάνες εξασφάλισης των οδών προσπέλασής τους καθώς και οι δαπάνες για την τελική τους διαμόρφωση μετά την περαίωση των εργασιών, σύμφωνα και με τους λοιπούς όρους δημοπράτησης.

1.1.27 Οι δαπάνες προεργασίας επιφανειών για τις οποιοσδήποτε ασφαλικές επιστρώσεις επ' αυτών (παλαιών ή νέων επιφανειών) όπως π.χ. σκούπισμα, καθαρισμός, άρση και μεταφορά των προϊόντων που παράγονται από τις παραπάνω εργασίες.

1.1.28 Οι δαπάνες έντεχνης διάνοιξης τομών ή οπών στα τοιχώματα υφισταμένων αγωγών, φρεατίων αγωγών, τεχνικών έργων κ.λ.π., για τη σύνδεση αγωγών, που συμβάλλουν σ' αυτά (εκτός αν περιγράφεται διαφορετικά στα άρθρα του Τιμολογίου).

1.1.29 Οι δαπάνες των ειδικών μελετών, που προβλέπονται στις τεχνικές προδιαγραφές, όπως μελέτες σύνθεσης σκυροδεμάτων και ασφαλομιγμάτων, μελέτες ευστάθειας ικριωμάτων, μελέτες εξυγίανσης εδάφους κλπ.

1.1.30 Οι δαπάνες έκδοσης αδειών κάθε είδους εργασιών από τις αρμόδιες Δημόσιες Επιχειρήσεις, Πολεοδομία και τους Οργανισμούς Κοινής Ωφελείας (Δ.Ε.Κ.Ο. ή Ο.Κ.Ω.), εκτός αν περιγράφεται διαφορετικά στα άρθρα του Τιμολογίου.

1.1.31 Οι δαπάνες λήψης μέτρων για την προστασία του περιβάλλοντος από την εγκατάσταση του Αναδόχου στο έργο μέχρι και την παραλαβή του έργου, τα οποία προβλέπονται στις σχετικές μελέτες, στους περιβαλλοντικούς όρους, και ενδεικτικά και όχι περιοριστικά αναφέρονται στην Ε.Σ.Υ.

1.1.32 Οι δαπάνες δημοσίευσης της διακήρυξης, συμφωνητικών και γενικά όλες οι υπόλοιπες ειδικές δαπάνες που βαρύνουν τον Ανάδοχο, όπως αυτές αναφέρονται στους υπόλοιπους όρους δημοπράτησης του έργου.

1.1.33 Οι δαπάνες λήψης μέτρων για την εξασφάλιση της συνεχούς και απρόσκοπτης λειτουργίας των υπάρχοντων δικτύων, όπως φυσικοί ή τεχνητοί υδάτινοι αγωγοί, αγωγοί αποχέτευσης και αποστράγγισης της περιοχής κλπ, τα οποία θα επηρεαστούν από την κατασκευή του έργου, και ιδιαίτερα στις περιπτώσεις που:

(1) τα δίκτυα είναι σχετικά ανεπαρκή και ιδιαίτερα ευαίσθητα σε δυσμενείς μεταχειρίσεις,

(2) θα επιβαρυνθεί υπέρμετρα η λειτουργικότητα των δικτύων αν ο Ανάδοχος δεν λάβει μέτρα για να αποτρέψει την είσοδο φερτών υλών από τις χωματουργικές κυρίως ή άλλες εργασίες.

1.1.34 Οι δαπάνες συντήρησης του έργου μέχρι την οριστική του παραλαβή.

1.2 Στις τιμές μονάδος των ασφαλικών εργασιών του παρόντος Τιμολογίου περιλαμβάνονται επίσης οι δαπάνες φορτωεκφόρτωσης και μεταφοράς της ασφάλτου οποιουδήποτε τύπου από τις περιοχές Θεσσαλονίκης ή Αθηνών μέχρι τη θέση επεξεργασίας της και μέχρι τη θέση ενσωμάτωσής της, η σταλία μεταφορικών μέσων και ο χαμένος χρόνος φορτοεκφορτώσεων, καθώς και κάθε άλλη απαιτούμενη δαπάνη για την έντεχνη χρήση της (θέρμανση, παραγωγή διαλυμάτων κλπ) πλην της αξίας της ασφάλτου.

1.3 Στις τιμές μονάδας του παρόντος Τιμολογίου δεν περιλαμβάνονται το Όφελος (Ο.Ε.) και τα Γενικά Έξοδα του αναδόχου (Γ.Ε.), τα οποία αφορούν στα πάσης φύσεως βάρη, κρατήσεις ή υποχρεώσεις του, όπως δαπάνες επιστάσις, σήμανσης εργοταξίων, φόρων, δασμών, ασφαλιστρών, τελών χαρτοσήμου, συμβολαίων, συμφωνητικών, αποδείξεων, τόκων κεφαλαίων κίνησης, εγγυητικών επιστολών και λοιπών εγγυήσεων, διοικητικών εξόδων, λειτουργίας γραφείων κ.λ.π. και γενικά τα επισφαλή έξοδα.

Το ποσό για Γενικά Έξοδα (Γ.Ε.) και Όφελος του αναδόχου (Ο.Ε.), ανέρχεται συνολικά σε ποσοστό, δέκα οκτώ τοις εκατό (18%) ή είκοσι οκτώ τοις εκατό (28%) σύμφωνα με τις κείμενες διατάξεις, του προϋπολογισμού των εργασιών, όπως αυτός προκύπτει βάσει των τιμών του Τιμολογίου Προσφοράς του αναδόχου.

1.4 Ο Φόρος Προστιθέμενης Αξίας (Φ.Π.Α) των λογαριασμών του αναδόχου επιβαρύνει τον Κύριο του Έργου.

1.5 Σε περίπτωση που προκύψει ανάγκη εκτέλεσης εργασιών, οι οποίες δεν περιλαμβάνονται στο παρόν Τιμολόγιο και είναι παρεμφερείς προς εκείνες, που καλύπτονται από αυτό αλλά παρουσιάζουν διαφορετικά χαρακτηριστικά (αποδεκτά

σύμφωνα με τους όρους δημοπράτησης) ή επιμετρώνται διαφορετικά, αυτές είναι δυνατόν να αναχθούν σε άρθρα του παρόντος Τιμολογίου με αναγωγή των μεγεθών τους ως τα κατωτέρω παραδείγματα:

(1) Διάτρητοι σωλήνες στραγγιστηρίων, αγωγοί αποχέτευσης (ομβρίων, ακαθάρτων) από τσιμεντοσωλήνες και αγωγοί ακαθάρτων από αμιαντοτσιμεντοσωλήνες

Για εσωτερική διάμετρο DN χρησιμοποιούμενου σωλήνα διαφορετική από τις αναφερόμενες στα υποάρθρα των αντιστοιχών άρθρων του παρόντος Τιμολογίου και για την αντίστοιχη κατηγορία αντοχής και μεθόδων κατασκευής και προστασίας, θα γίνεται αναγωγή του μήκους του χρησιμοποιούμενου σωλήνα σε μήκος συμβατικού σωλήνα της αμέσως μικρότερης υπάρχουσας στο παρόν Τιμολόγιο εσωτερικής διαμέτρου, με βάση το λόγο:

$$DN / DM$$

όπου DN: Εσωτερική διάμετρος του χρησιμοποιούμενου σωλήνα
DM: Η αμέσως μικρότερη διάμετρος συμβατικού σωλήνα που περιλαμβάνεται στο παρόν

Τιμολόγιο.

Αν δεν υπάρχει μικρότερη διάμετρος ως DM θα χρησιμοποιείται η αμέσως μεγαλύτερη υπάρχουσα διάμετρος.

(2) Μόρφωση αρμών με προκατασκευασμένες πλάκες τύπου FLEXCELL ή αναλόγου

Για πάχος DN χρησιμοποιούμενης πλάκας μεγαλύτερο από το πάχος της συμβατικής πλάκας του παρόντος τιμολογίου (12 mm), θα γίνεται αναγωγή της επιφάνειας της χρησιμοποιούμενης πλάκας σε επιφάνεια συμβατικής πλάκας πάχους 12 mm, με βάση το λόγο:

$$DN / 12$$

όπου DN: Το πάχος της χρησιμοποιούμενης πλάκας σε mm.

(3) Στεγάνωση αρμών με ταινίες τύπου HYDROFOIL PVC

Για πλάτος BN χρησιμοποιούμενης ταινίας μεγαλύτερο από το πλάτος της συμβατικής ταινίας του παρόντος Τιμολογίου (240 mm), θα γίνεται αναγωγή του μήκους της χρησιμοποιούμενης ταινίας σε μήκος συμβατική ταινίας πλάτους 240 mm, με βάση το λόγο:

$$BN / 240$$

όπου BN: Το πλάτος της χρησιμοποιούμενης ταινίας σε mm

Παραμερής πρακτική μπορεί να έχει εφαρμογή και σε άλλες περιπτώσεις άρθρων του παρόντος Τιμολογίου

ΑΡΘΡΑ

Α.Τ. : 1

Άρθρο : ΝΑΟΔΟ Α02

Γενικές Εκσκαφές σε έδαφος γαιώδες - ημιβραχώδες

Κωδικός αναθεώρησης:

ΝΟΔΟ 1123.Α

Γενικές εκσκαφές, με την μεταφορά σε οποιαδήποτε απόσταση, εδαφών γαιωδών και ημιβραχωδών οποιασδήποτε συστάσεως, ανεξαρτήτως βάθους, πλάτους και κλίσεως πρανών, σε νέο έργο ή για επέκταση ή συμπλήρωση ή διαπλάτυνση υπάρχοντος, ανεξαρτήτως της θέσης εργασίας και των δυσχερειών που προκαλεί (κοντά ή μακριά, χαμηλά ή υψηλά σχετικά με το υπάρχον έργο), για οποιοδήποτε σκοπό και με οποιοδήποτε εκσκαπτικό μέσο, εν ξηρώ ή με παρουσία νερών, σύμφωνα με την ΕΤΕΠ 02-02-01-00.

Με το άρθρο αυτό τιμολογούνται επίσης οι ακόλουθες εκσκαφές σε εδάφη ανάλογης σκληρότητας:

- ανοιχτών τάφρων για το τμήμα τους πλάτους μεγαλύτερου των 5,00 m μετά της μόρφωσης των πρανών και του πυθμένα τους,
- για τη δημιουργία αναβαθμών προς αγκύρωση των επιχωμάτων,
- τριγωνικών τάφρων μετά της μόρφωσης των πρανών, όταν αυτές κατασκευάζονται στη συνέχεια των γενικών εκσκαφών της οδού,
- για τον καθαρισμό οχετών ύψους και πλάτους μεγαλύτερου των 5,00 m,
- τεχνικών Cut and Cover μετά των μέτρων προσωρινής και μόνιμης αντιστήριξης των πρανών των εκσκαφών εφόσον δεν αποζημιώνονται με άλλο άρθρο αυτού του τιμολογίου
- για τη δημιουργία στομίων σιράγγων και Cut and Cover

Στην τιμή μονάδας περιλαμβάνονται:

- η προσέγγιση μηχανημάτων και μεταφορικών μέσων, η εκσκαφή με οποιοδήποτε μέσο και υπό οποιοδήποτε συνθήκες,
- η αποστράγγιση των υδάτων, η μόρφωση των παρειών, των πρανών και του πυθμένα της σκάφης και ο σχηματισμός των αναβαθμών
- η διαλογή, φύλαξη, φορτοεκφόρτωση σε οποιοδήποτε μεταφορικό μέσο και η μεταφορά των προϊόντων σε οποιαδήποτε απόσταση για τη χρησιμοποίηση των κατάλληλων στο έργο (π.χ. κατασκευή επιχωμάτων) ή για απόρριψη των ακατάλληλων ή πλεοναζόντων σε επιτρεπόμενες τελικές ή προσωρινές θέσεις
- η εναπόθεση σε τελικές ή ενδιάμεσες θέσεις, η επαναφόρτωση από τις θέσεις των προσωρινών αποθέσεων και η εκφόρτωση σε τελικές θέσεις, καθώς και η διάστρωση και διαμόρφωση των χώρων απόθεσης σύμφωνα με τους περιβαλλοντικούς όρους
- η αντιστήριξη των πρανών εκσκαφή όπου τυχόν αυτή απαιτείται, καθώς και η εκθάμνωση κοπή, εκρίζωση και απομάκρυνση δένδρων, ανεξαρτήτως περιμέτρου κορμού, σε οποιαδήποτε απόσταση
- η αντιμετώπιση πάσης φύσεως δυσχερειών που προκύπτουν από τη σύγχρονη κυκλοφορία, όπως περιορισμένα μέτωπα και όγκοι εκσκαφών κλπ.
- η συμπύκνωση της σκάφης των ορυγμάτων κάτω από τη "στρώση έδρασης οδοστρώματος" μέχρι του βάθους που λαμβάνεται υπόψη στον καθορισμό της φέρουσας Ικανότητας Έδρασης (Φ.Ι.Ε), όπως αυτή ορίζεται στην μελέτη, σε βαθμό συμπύκνωσης που να αντιστοιχεί σε ξηρά φαινόμενη πυκνότητα ίση κατ' ελάχιστο με το 90% της πυκνότητας που επιτυγχάνεται εργαστηριακά κατά την τροποποιημένη δοκιμή Proctor (Proctor Modified κατά ΕΛΟΤ EN 13286-2).
- οι πάσης φύσεως σταλίες του μηχανικού εξοπλισμού και των μεταφορικών μέσων
- η επανεπίχωση (με προϊόντα εκσκαφών) των θεμελίων και τάφρων εκτός του σώματος της οδού, που οι εκσκαφές τους αποζημιώνονται με το άρθρο αυτό, όταν δεν υπάρχει απαίτηση συμπύκνωσης

Επισημαίνεται ότι η τιμή είναι γενικής εφαρμογής ανεξάρτητα από την εκτέλεση της εργασίας σε μια ή περισσότερες φάσεις που υπαγορεύονται από το πρόγραμμα εκτέλεσης του έργου ή άλλους τοπικούς περιορισμούς.

Η αποξήλωση ασφαλισοπαθίων, στρώσεων οδοστρώσεως σταθεροποιημένων με τσιμέντο, πλακοστρώσεων, δαπέδων από σκυρόδεμα, κρασπεδορείθρων και στερεών έδρασης και εγκιβωτισμού τους, καθώς και πάσης φύσεως κατασκευών που βρίσκονται εντός του όγκου των γενικών εκσκαφών, επιμετρώνται και

τιμολογούνται ιδιαίτερα με βάση τα οικεία άρθρα του παρόντος τιμολογίου.

Επιμέτρηση με λήψη αρχικών και τελικών διατομών και μέχρι τα όρια εκσκαφής των εγκεκριμένων συμβατικών σχεδίων και σύμφωνα με το πρωτόκολλο χαρακτηρισμού. Διευκρινίζεται ότι ουδεμία αποζημίωση καταβάλλεται στον Ανάδοχο για τις επί πλέον των προβλεπόμενων από τη μελέτη εκσκαφές εκτός εάν έχει δοθεί ειδική εντολή από την Υπηρεσία.

Τιμή ανά κυβικό μέτρο.

ΕΥΡΩ : 0,65 + ΜΤΦ

Δαπάνη μεταφοράς σε αστικές περιοχές, απόσταση L (≥ 5 km)
 $(0,21\text{€}/\text{m}^3.\text{km}) \quad 25 \times 0,21 = 5,25$
 Συνολικό κόστος άρθρου 5,90

Ευρώ (Αριθμητικά): 5,90

(Ολογράφως): πέντε και ενενήντα λεπτά

A.T. : 2

Άρθρο : ΝΑΟΔΟ Α04.1

Διάνοιξη τάφρου σε έδαφος γαιώδες - ημιβραχώδες

Κωδικός αναθεώρησης: ΝΟΔΟ 1212

Διάνοιξη τάφρου τριγωνικής διατομής, που κατασκευάζεται μεμονωμένα και ανεξάρτητα από τις γενικές εκσκαφές της οδού, ή τραπεζοειδούς διατομής, και για τα τμήματά της πλάτους μικρότερου ή ίσου των 5,00 m, σε έδαφος γαιώδες ή ημιβραχώδες, περιλαμβανομένης και της αποξήλωσης ασφαλτοταπήτων, στρώσεων οδοστρώσεως, πλακοστρώσεων, καθαίρεσης συρματοκιβωτίων, μανδρότοιχων κλπ, που βρίσκονται εντός του εύρους της τάφρου, μετά της μεταφοράς των προϊόντων εκσκαφής σε οποιαδήποτε απόσταση. Εκτέλεση εργασιών σύμφωνα με την ΕΤΕΠ 08-01-01-00.

Στην τιμή μονάδας περιλαμβάνονται:

- η εκσκαφή με οιαδήποτε μηχανικά μέσα,

- η διαλογή των προϊόντων εκσκαφής, η φορτοεκφόρτωση και μεταφορά τους με σε οποιαδήποτε απόσταση, είτε για προσωρινή απόθεση είτε για απόρριψη, σε περίπτωση που κριθούν ακατάλληλα ή πλεονάζοντα, συμπεριλαμβανομένης της τυχόν εναπόθεσης ή των ενδιαμέσων φορτοεκφορτώσεων.

- η μόρφωση των πρανών και του πυθμένα της τάφρου.

Επιμέτρηση με λήψη αρχικών και τελικών διατομών και εντός των ορίων εκσκαφής των εγκεκριμένων συμβατικών σχεδίων, σύμφωνα με το πρωτόκολλο χαρακτηρισμού.

Τιμή ανά κυβικό μέτρο.

ΕΥΡΩ : 1,50 + ΜΤΦ

Δαπάνη μεταφοράς σε αστικές περιοχές, απόσταση L (≥ 5 km)
 $(0,21\text{€}/\text{m}^3.\text{km}) \quad 25 \times 0,21 = 5,25$
 Συνολικό κόστος άρθρου 6,75

Ευρώ (Αριθμητικά): 6,75

(Ολογράφως): έξι και εβδομήντα πέντε λεπτά

A.T. : 3

Άρθρο : ΝΑΟΙΚ 22.20.01

Καθαίρεση πλακοστρώσεων δαπέδων παντός τύπου και οιοδήποτε πάχους χωρίς να καταβάλλεται προσοχή για την εξαγωγή ακεραίων πλακών

Κωδικός αναθεώρησης: ΟΙΚ 2236

Καθαίρεση πλακοστρώσεων δαπέδων παντός τύπου και οιοδήποτε πάχους (τσιμέντου, μαρμάρου, τύπου Μάλτας, πορσελάνης, μωσαϊκού, κεραμικών, σχιστολίθου κλπ), με το κονίαμα στρώσεως αυτών, σε οποιαδήποτε στάθμη από το εδάφος, με την συσσώρευση των προϊόντων καθαίρεσεως προς φόρτωση.

Χωρίς να καταβάλλεται προσοχή για την εξαγωγή ακεραίων πλακών.

Τιμή ανά τετραγωνικό μέτρο (m^2).

Ευρώ (Αριθμητικά): 7,00

(Ολογράφως): επτά

A.T. : 4**Άρθρο : ΝΑΥΔΡ ΑΙ2.02.Ν****Φορτοεκφόρτωση βραχιδών υλικών ή καθαιρεθέντος οπλισμένου ή άοπλου σκυροδέματος ή πλακοστρώσεων μετά του κονιάματος με την μεταφορά σε οποιαδήποτε απόσταση**

Κωδικός αναθεώρησης: ΥΔΡ 6072

Φορτοεκφόρτωση βραχιδών υλικών ή καθαιρεθέντος οπλισμένου ή άοπλου σκυροδέματος ή πλακοστρώσεων μετά του κονιάματος, με την σταλία του αυτοκινήτου και την μεταφορά σε οποιαδήποτε απόσταση.

Επιμέτρηση σε κυβικά μέτρα (m³) όγκου ορύγματος, ογκομέτρηση καθαιρεθέντων, ή καθαιρεθείσας κατασκευής (κατά περίπτωση).

Τιμή ανά κυβικό μέτρο (m³).

Ευρώ (Αριθμητικά): 10,00**(Ολογράφως): δέκα****A.T. : 5****Άρθρο : ΝΑΥΔΡ 4.05****Αποξήλωση κρασπέδων πρόχυτων ή μή**

Κωδικός αναθεώρησης: ΥΔΡ 6808

Αποξήλωση κρασπέδων πεζοδρομίων με χρήση αεροσφυρών, με την φόρτωση επί αυτοκινήτου και την μεταφορά σε οποιαδήποτε απόσταση.
Η εργασία θα εκτελείται με ιδιαίτερη επιμέλεια προκειμένου να ελαχιστοποιηθεί το ποσοστό θραυσμένων κρασπέδων κατά την αποξήλωση.
Τα ακέραια κράσπεδα θα συγκεντρώνονται και θα στοιβάζονται παραπλεύρως του ορύγματος προκειμένου να επαναχρησιμοποιηθούν κατά την αποκατάσταση του πεζοδρομίου.

Ο προσδιορισμός της τιμής του αστερίσκου θα γίνεται με βάση την συμβατική παραδοχή ότι ανά τρέχον μέτρο αποξήλωσης κρασπέδων προκύπτουν 0,075 m³ προϊόντων προς μεταφορά για οριστική απόθεση, ως εξής:
= 0,075 m³ x S x E/m³.km (βλπ. Γενικούς Όρους του Τιμολογίου)
όπου S η μέση απόσταση μέχρι τον χώρο απόθεσης, σύμφωνα με τους περιβαλλοντικούς όρους ή την σχετική έγκριση της αρμόδιας αρχής.

Τιμή ανά τρέχον μέτρο (μμ).

Ευρώ (Αριθμητικά): 3,20**(Ολογράφως): τρία και είκοσι λεπτά****A.T. : 6****Άρθρο : ΝΑΟΔΟ Δ01****Τομή οδοστρώματος με ασφαλτοκόπτη**

Κωδικός αναθεώρησης: ΟΙΚ 2269Α

Τομή οδοστρώματος από ασφαλτοσκυρόδεμα ή άοπλο σκυρόδεμα άοπλο, οποιουδήποτε πάχους, με χρήση ασφαλτοκόπτη, ώστε να αποκλείονται αποξηλώσεις έξω από τα προβλεπόμενα όρια της κοπής και να προφυλάσσεται το παραμένον οδόστρωμα από φθορές κατά τη διάρκεια των εργασιών.

Η αποξήλωση του αποκοπτομένου τμήματος και η απομάκρυνση των προϊόντων καθαίρεσης, τιμολογούνται ως "Εκσκαφή σε έδαφος γαιώδες-ημιβραχώδες".

Τιμή ανά τρέχον μέτρο τομής οδοστρώματος με ασφαλτοκόπτη.

Ευρώ (Αριθμητικά): 0,90**(Ολογράφως): ενενήντα λεπτά****A.T. : 7****Άρθρο : ΝΑΟΔΟ Β29.3.1****Κατασκευή ρείθρων, τραπεζοειδών τάφρων, στρώσεων προστασίας στεγάνωσης γεφυρών κλπ με σκυρόδεμα C16/20**

Κωδικός αναθεώρησης: ΝΟΔΟ 2532

Κατασκευές τεχνικών έργων κάθε είδους και οποιουδήποτε ανοίγματος και ύψους από σκυρόδεμα που παρασκευάζεται σε μόνιμο ή εργοταξιακό συγκρότημα παραγωγής, με θραυστά αδρανή λατομείου

κατάλληλης κοκκομέτρησης και διαστάσεων μέγιστου κόκκου, τσιμέντο κατάλληλης κατηγορίας, αντοχής και ποσότητας, ως και τα τυχόν αναγκαία ρευστοποιητικά, υπερρευστοποιητικά, αερακτικά, σταθεροποιητικά κλπ. πρόσμικτα.

Στις τιμές μονάδας των κατασκευών από σκυρόδεμα περιλαμβάνονται:

- η προμήθεια και μεταφορά από οποιαδήποτε απόσταση, των πάσης φύσεως υλικών παρασκευής εργοταξιακού σκυροδέματος, η προμήθεια και μεταφορά στην εκάστοτε θέση σκυροδέτησης ετοίμου σκυροδέματος,
- η προσκόμιση, τοποθέτηση, χρήση και απομάκρυνση μετά το τέλος των εργασιών των πάσης φύσεως απαιτούμενων ικριωμάτων, ξυλοτύπων ή σιδηροτύπων (επιπέδων, καμπύλων ή στρεβλών επιφανειών), καθώς και ειδικών συστημάτων και εξοπλισμού που απαιτούνται κατά περίπτωση (συστήματα προκατασκευής, προώθησης, προβολο-δόμησης, αναρριχόμενοι σιδηρότυποι κλπ),
- τα πάσης φύσεως μηχανήματα και εξοπλισμός και μέσα για την παραγωγή, μεταφορά, άντληση, ανύψωση, καταβίβαση, ανάμειξη, δόνηση κλπ. τοθ σκυροδέματος
- η διαμόρφωση των ικριωμάτων, των ξυλοτύπων, των φορέων για προώθηση και προβολοδόμηση καθώς
- η μερική ή ολική απώλεια των σωμάτων διαμόρφωσης κιβωτιομόρφων, κυλινδρικών ή άλλης μορφής κενών,
- η επεξεργασία των κατασκευαστικών αρμών
- η συντήρηση του σκυροδέματος με οποιοδήποτε μέσο (λινάτσες, χημικά υγρά κ.λ.π.) μέχρι τη σκλήρυνσή του

Επίσης περιλαμβάνονται, ανηγμένες στις τιμές μονάδας:

- οι δαπάνες των αναγκαιών μελετών σύνθεσης σκυροδέματος,
- οι δαπάνες των μελετών της κατασκευαστικής μεθόδου, των βοηθητικών εγκαταστάσεων και των πάσης φύσεως ικριωμάτων (πλην των μελετών που αφορούν στις μεθόδους προβολοδόμησης, προώθησης και προωθούμενων αυτοφερομένων δοκών),
- η δαπάνη δειγματοληψιών, ελέγχων, δοκιμών και μετρήσεων,
- οι δαπάνες δημιουργίας ανοιγμάτων στα ικριώματα κατά τη σκυροδέτηση φορέα γεφυρών διαστάσεων 4,50 x 10,00 m ανά κλάδο για τη διέλευση της κυκλοφορίας
- η πρόσδοση στο χρησιμοποιούμενο σκυρόδεμα, εκτός από τη θλιπτική αντοχή, χαρακτηριστικών που εξασφαλίζουν τον προβλεπόμενο από την μελέτη τύπο του επιφανειακού τελειώματος, βάσει του οποίου θα γίνεται η αποδοχή ή η απόρριψη της κατασκευής, που εκτελέσθηκε (προσαρμογή κοκκομετρικής διαβάθμισης αδρανών, προσθήκη καταλλήλων προσμίκτων κλπ).

Η επιμέτρηση του σκυροδέματος θα γίνεται για κάθε κατηγορία κατασκευών σε πραγματικούς όγκους, σύμφωνα με τη μελέτη, μη αφαιρουμένων των οπλισμών, των σωλήνων προεντάσεως (σε περίπτωση προεντεταμένου σκυροδέματος) ή των κενών διέλευσης αγωγών, των γραμμικών σκοτιών διατομής μέχρι 10 cm² και των επιφανειακών εσοχών βάθους μέχρι 5 cm, αφαιρουμένων όμως των κενών που διαμορφώνονται με σκοπό τη μείωση του όγκου του σκυροδέματος.

Η επιμέτρηση του σκυροδέματος που διαστρώνεται χωρίς τη χρήση ξυλοτύπων, θα γίνεται με βάση τις διαστάσεις των σχεδίων της μελέτης, χωρίς να επιμετράται ο τυχόν επιπλέον όγκος που διαστρώθηκε λόγω έλλειψης ξυλοτύπων.

Όπου στα άρθρα του σκυροδέματος αναφέρεται το ύψος από το έδαφος, νοείται το ύψος του κάτω πέλματος του φορέα από τη φυσική επιφάνεια του εδάφους και όχι την τυχόν διαμορφούμενη μετά από εκκαφή.

Οι τιμές των κατασκευών από σκυρόδεμα του παρόντος Τιμολογίου είναι γενικής εφαρμογής και δεν εξαρτώνται από το μέγεθος αυτών, την ολοκλήρωσή τους σε μία ή περισσότερες φάσεις (τμηματική εκτέλεση) ή τυχόν τοπικούς περιορισμούς και δυσχέρειες (εξασφάλιση της κυκλοφορίας κατά την διάρκεια της κατασκευής, στενότητα χώρου, προστασία γειτονικών κατασκευών, δυσχέρειες προσέγγισης του σκυροδέματος, σκυροδέτηση υπό ακραίες καιρικές συνθήκες κλπ).

Οι εργασίες θα εκτελούνται σύμφωνα με τις ακόλουθες ΕΤΕΠ, στο μέτρο που εκάστη αφορά τον κάθε τύπο κατασκευής:

- 01-01-01-00: Παραγωγή και μεταφορά σκυροδέματος
- 01-01-02-00: Διάστρωση και συμπύκνωση σκυροδέματος
- 01-01-03-00: Συντήρηση σκυροδέματος
- 01-01-04-00: Εργοταξιακά συγκροτήματα παραγωγής σκυροδέματος
- 01-01-05-00: Δομητική συμπύκνωση σκυροδέματος

01-01-07-00: Σκυροδετήσεις ογκωδών κατασκευών

01-03-00-00: Ικρίωματα

01-04-00-00: Καλούπια κατασκευών από σκυρόδεμα (τύποι)

01-05-00-00: Διαμόρφωση τελικών επιφανειών σε έγχυτο σκυρόδεμα χωρίς χρήση επιχρισμάτων

Κατασκευή κρασπέδων, ρείθρων, επενδεδυμένων τραπεζοειδών και τριγωνικών τάφρων, κοιτοστρώσεων, επενδύσεων κοίτης ρεμάτων, τοίχων που δεν ανήκουν στην κατηγορία "λεπτοτοίχων", στρώσεων προστασίας στεγάνωσης γεφυρών κ.λ.π. με σκυρόδεμα C16/20 άοπλο ή ελαφρώς οπλισμένο.

Τιμή ανά κυβικό μέτρο έτοιμης κατασκευής από σκυρόδεμα.

Ευρώ (Αριθμητικά): 86,00

(Ολογράφως): ογδόντα έξι

A.T. : 8

Άρθρο : ΝΑΟΔΟ Β51

Πρόχυτα κράσπεδα από σκυρόδεμα

Κωδικός αναθεώρησης:

ΝΟΔΟ 2921

Τοποθέτηση προκατασκευασμένων κρασπέδων από σκυρόδεμα κατηγορίας C20/25, διατομής πλάτους 0,15 m και ύψους 0,25 έως 0,30 m, σύμφωνα με τα σχέδια λεπτομερειών της μελέτης, με απότμηση, ευθυγράμμιση ή καμπύλων, κατά ΕΛΟΤ EN 1340, προς κατασκευή νησίδων ασφαλείας, πεζοδρομίων, κόμβων κ.λ.π., τα οποία θα παρασκευάζονται σε βιομηχανική εγκατάσταση με δόνηση και συμπίεση, αποκλεισμένης της παρασκευής τους επί τόπου του έργου με αυτοσχέδιους ξυλότυπους.

Εκτέλεση εργασιών σύμφωνα με την ΕΤΕΠ 05-02-01-00 "Κράσπεδα, ρείθρα και τάφροι ομβρίων καταστρώματος οδών επενδεδυμένες με σκυρόδεμα".

Στην τιμή μονάδας περιλαμβάνονται:

- η προμήθεια και μεταφορά των κρασπέδων και όλων των απαιτούμενων υλικών πλην του σκυροδέματος της βάσης έδρασης,

- η τοποθέτησή τους σε ευθυγραμμία ή καμπύλη στις προβλεπόμενες θέσεις από τα σχέδια οριζοντιογραφικά και υψομετρικά, με χρήση τεμαχίων μήκους όχι μικρότερου των 0,50 m, με λεία επιφάνεια, η στερέωση των κρασπέδων με κατασκευή πίσω από αυτά συνεχούς πρίσματος διατομής 0,10x0,20 m από σκυρόδεμα κατηγορίας C8/10, ο εγκιβωτισμός τους και η αρμολόγησή τους με τσιμεντοκονία αναλογίας 650 kg τσιμέντου ανά m³ άμμου.

Τιμή ανά μέτρο μήκους πλήρως τοποθετημένου κρασπέδου χωρίς την βάση έδρασής του, η οποία επιμετράται ιδιαιτέρως.

Ευρώ (Αριθμητικά): 8,80

(Ολογράφως): οκτώ και ογδόντα λεπτά

A.T. : 9

Άρθρο : ΝΑΟΔΟ ΟΔΙΚΗ.ΑΣΦ.1

Επίστρωση πεζοδρομίων με κατασκευή υπόβασης, με πλάκες από σκυρόδεμα ή/και "ψυχρούς" κυβόλιθους σκυροδέματος

Κωδικός αναθεώρησης:

ΝΟΔΟ 2922

Τελική επίστρωση πεζοδρομίων. Περιλαμβάνεται η επισκευή-συμπλήρωση ή/και πλήρης κατασκευή υπόβασης (μετά των υλικών και μικρουλικών) είτε με τουλάχιστον 12 εκ συμπιεσμένου θραυστού υλικού 3Α είτε με τουλάχιστον 10 εκ σκυρόδεμα C12/15 οπλισμένο με πλέγμα και τελική επίστρωση - οριζόντια επιφάνεια πεζοδρομίου ή/και καμπύλα τμήματα καθώς και σε κεκλιμένη επιφάνεια (ράμπες, κλπ) με ένα από τα παρακάτω υλικά ή/και συνδυασμό τους:

α) με αντλιοσθητικές "ψυχρές" πλάκες από σκυρόδεμα έγχρωμες, επίπεδες ή με οποιοδήποτε σχέδιο, κατά ΕΛΟΤ EN 1339, διαστάσεων έως 50x50 εκ. και πάχους έως 5 εκ. (ψυχρό υλικό), σε κονίαμα πάχους τουλάχιστον 3 εκ με 180 kg τσιμέντο ανά m³.

Η πλήρωση των αρμών γίνεται με τσιμεντοειδή ελαστομερή στόκο ανθεκτικό σε μεγάλο εύρος θερμοκρασιών, ο οποίος εφαρμόζεται με χρήση φύσιγγας αρμολόγησης και εξομαλύνεται με λεπτή σπάτουλα. Επισημαίνεται ότι

απαγορεύεται η πλήρωση των αρμών με χυτή τσιμεντοκονία εφαρμοζόμενη με λαστιχένιες σπάτουλες (στοκαδόρους), λόγω του ότι οδηγεί σε επικάλυψη και μόνιμη ρύπανση της φωτοκαταλυτικής επιφάνειας των πλακών.

Περιλαμβάνονται και οι πλάκες οδηγού τυφλών-πρόσβασης ΑΜΕΑ με τα ειδικά τεμάχια για αλλαγή πορείας, διάβαση, κλπ.

Προβλέπεται και η διάστρωση με βοιτσάλπλακες με κονίαμα πάχους τουλάχιστον 3 εκ με 180 kg τσιμέντο ανά m³, χωρίς αρμό.

β) με "ψυχρούς" κυβόλιθους σκυροδέματος. Ενσωμάτωση ψυχρών υλικών στην επιφανειακή τους

στοιβάδα τους, και όχι με επίστρωση, επίπαση ή επάλειψη ψυχρών υλικών σε συμβατικής κατασκευής κυβολίθους. Οποιαδήποτε διατομής-διαστάσεων πάχους έως 6 εκ., μετά της στρώσης άμμου πάχους τουλάχιστον 3 εκ., της συμπίκνωσης με δονητική πλάκα, του γεμίσματος των αρμών με λεπτόκοκη άμμο θαλάσσης και του καθαρισμού.

Στην τιμή περιλαμβάνονται επίσης: υλικά, μικρουλικά και εργασία για την προσαρμογή στην τελική επιφάνεια – όπως θα διαμορφωθεί – όλων των φρεατίων παροχής ύδρευσης, αποχέτευσης, κλπ, διαμόρφωση περιθωρίων πέριξ οδών που προορίζονται για φύτευση δένδρων με σκυρόδεμα πλάτους 10 εκ. και ύψους από υπόβαση έως τελική επιφάνεια πλακόστρωσης (με τυχόν ξυλότυπους και επεξεργασία αδρής ή λείας επιφάνειας), αντικατάσταση και επέκταση υδρορμών με ίδια διατομή και κατάλληλη κλίση για διοχέτευση ομβρίων στο ρείθρο, επανατοποθέτηση στύλων με πινακίδες σήμανσης και λοιπού εξοπλισμού που είχε αφαιρεθεί, κλπ. Υλικά, μικρουλικά, εργαλεία, μηχανήματα, και εργασία πλήρους κατασκευής υπόβασης και τελικής επίστρωσης με οποιδήποτε συνδυασμό των υλικών α), και β)

Τιμή ανά τετραγωνικό μέτρο (m^2) πλήρως αποπερατωμένης, κατά ως άνω, τελικής επίστρωσης.

Ευρώ (Αριθμητικά): 40,00

(Ολογράφως): σαράντα

A.T. : 10

Άρθρο : ΝΑΟΔΟ Δ02.2

Απόξεση ασφαλτικού οδοστρώματος, σε βάθος έως 6 cm

Κωδικός αναθεώρησης:

ΝΟΔΟ 1132

Απόξεση (φρεζάρισμα) στρώσεων υφιστάμενου ασφαλτικού οδοστρώματος με χρήση αποξεστικού μηχανήματος (φρέζας), στο προβλεπόμενο από την μελέτη βάθος, με ομαλή και ενιαία κλίση τελική επιφάνεια, και κατά τα λοιπά σύμφωνα με την ΕΤΕΠ 05-03-14-00 "Απόξεση (φρεζάρισμα) ασφαλτικού οδοστρώματος".

Στην τιμή μονάδας περιλαμβάνονται:

- Η προσκόμιση, λειτουργία και αποκόμιση του αποξεστικού μηχανήματος
- Η φόρτωση των προϊόντων απόξεσης επί αυτοκινήτου και η μεταφορά τους στις προβλεπόμενες από την μελέτη θέσεις οριστικής απόθεσης ή ανακύκλωσης
- Ο καθαρισμός της επιφανείας απόξεσης με μηχανικό σάρωθρο και χειρωνακτική υποβοήθηση
- Οι σταλίες του μηχανικού εξοπλισμού
- Οι κυκλοφοριακές ρυθμίσεις κατά την εκτέλεση των εργασιών με εφαρμογή προσωρινής εργοταξιακής σήμανσης

Απόξεση ασφαλτικού οδοστρώματος (φρεζάρισμα) σε βάθος έως 6 cm.

Τιμή για ένα τετραγωνικό μέτρο (m^2) πλήρως τελειωμένης εργασίας εκσκαφής – φρεζαρίσματος υφιστάμενου οδοστρώματος.

Ευρώ (Αριθμητικά): 1,35

(Ολογράφως): ένα και τριάντα πέντε λεπτά

A.T. : 11

Άρθρο : ΝΑΟΔΟ Δ04

Ασφαλτική συγκολλητική επάλειψη

Κωδικός αναθεώρησης:

ΝΟΔΟ 4120

Συγκολλητική επάλειψη επί ασφαλτικής στρώσης ή επί σκυροδέματος (π.χ. προστασίας μεμβρανών στεγανοποίησης τεχνικών στέψης), με ασφαλτικό διάλυμα τύπου ME-5 ή καθαρή ασφαλτο ή ασφαλτικό γαλάκτωμα ταχείας διάσπασης, ανεξάρτητα από την έκταση και τη μορφή της επιφάνειας, σε υπόγεια και υπαίθρια έργα.

Στην τιμή μονάδας περιλαμβάνονται:

- η προμήθεια της ασφάλτου, του πετρελαίου και του τυχόν απαιτούμενου αντιυδροφίλου παρασκευάσματος και η μεταφορά τους επί τόπου του έργου από οποιαδήποτε απόσταση,
- η διακίνηση των υλικών και η παρασκευή του ασφαλτικού διαλύματος (θέρμανση, εναποθήκευση, φύλαξη κλπ.), ο καθαρισμός της επιφάνειας που θα προεπαλειφθεί με μηχανικό σάρωθρο και χειρωνακτική υποβοήθηση,

- η μεταφορά και διάχυση του ασφαλικού διαλύματος ή του γαλακτώματος με αυτοκινούμενο διανομέα ασφάλτου (Federal) και η επαναθέρμανση του διαλύματος πριν από τη διάχυση (όταν απαιτείται).

Τιμή ανά τετραγωνικό μέτρο ασφαλικής συγκολλητικής επάλειψης.

Ευρώ (Αριθμητικά): 0,42

(Ολογράφως): σαράντα δύο λεπτά

A.T. : 12

Άρθρο : ΝΑΟΔΟ Δ03

Ασφαλική προεπάλειψη

Κωδικός αναθεώρησης:

ΝΟΔΟ 4110

Προεπάλειψη ανασφάλιτης επιφάνειας με ασφαλικό διάλυμα τύπου ME-0 ή με όξινο ασφαλικό γαλακτώμα, ανεξάρτητα από την έκταση και τη μορφή της επιφάνειας, σε υπαίθρια και υπόγεια έργα, σύμφωνα με την ΕΤΕΠ 05-03-11-01 "Ασφαλική προεπάλειψη".

Στην τιμή μονάδας περιλαμβάνονται:

- η προμήθεια της ασφάλτου, του πετρελαίου και του τυχόν απαιτούμενου αντιυδροφίλου παρασκευάσματος και η μεταφορά τους επί τόπου του έργου από οποιαδήποτε απόσταση,
- η διακίνηση των υλικών και η παρασκευή του ασφαλικού διαλύματος (θέρμανση, εναποθήκευση, φύλαξη κλπ.),
- ο καθαρισμός της επιφάνειας που θα προεπαλειφθεί με μηχανικό σάρωτρο και χειρωνακτική υποβοήθηση,
- η μεταφορά και διάχυση του ασφαλικού διαλύματος ή του γαλακτώματος με αυτοκινούμενο διανομέα ασφάλτου (Federal),
- η επαναθέρμανση του διαλύματος πριν από τη διάχυση (όταν απαιτείται),
- η ενδεχόμενη διάστρωση αδρανούς υλικού επικάλυψης με την αξία παραγωγής ή προμήθειας και μεταφοράς αυτού στον τόπο διάστρωσης.

Τιμή ανά τετραγωνικό μέτρο ασφαλικής προεπάλειψης.

Ευρώ (Αριθμητικά): 1,10

(Ολογράφως): ένα και δέκα λεπτά

A.T. : 13

Άρθρο : ΝΑΟΔΟ Δ06

Ασφαλικές στρώσεις μεταβλητού πάχους επιμετρούμενες κατά βάρος

Κωδικός αναθεώρησης:

ΝΟΔΟ 4421B

Κατασκευή ασφαλικών απισωτικών στρώσεων και στρώσεων αλλαγής επικλίσεων, καθώς και κατασκευή ταπητιδίων και επουλώσεις λάκκων σε υπόγεια και υπαίθρια έργα, ανεξάρτητα από την έκταση και τη μορφή της επιφάνειας, με ασφαλιστικό παρασκευαζόμενο εν θερμώ σε μόνιμη εγκατάσταση με θραυστά αδρανή υλικά λατομείου, τύπου ΑΣ 31,5 ή ΑΣ 40, σύμφωνα με την εγκεκριμένη μελέτη συνθέσεως και την ΕΤΕΠ 05-03-11-04 "Ασφαλικές στρώσεις κλειστού τύπου ασφαλικού σκυροδέματος".

Στην τιμή μονάδας περιλαμβάνονται:

- η παραγωγή ή προμήθεια και μεταφορά των κατάλληλων αδρανών υλικών και της ασφάλτου μέχρι την εγκατάσταση παραγωγής του ασφαλιστικού
- η παραγωγή του ασφαλιστικού, σύμφωνα με την εγκεκριμένη μελέτη συνθέσεως
- η μεταφορά του θερμού ασφαλιστικού επί τόπου και η διάστρωσή του
- η σταλία των μεταφορικών μέσων
- η κυλίνδρωση του ασφαλιστικού (αρχική, ενδιάμεση-εντατική και τελική), ώστε να προκύψει η προδιαγραφόμενη επιφανειακή υφή και ομαλότητα
- η πλήρης συμπύκνωση και επιμελής ισοπέδωση των διαμήκων και εγκάρσιων ενώσεων για την εξάλειψη των επιφανειακών ιχνών

- οι προεργασίες σε νέα ή παλαιά ασφαλτικά οδοστρώματα (όπως π.χ. δημιουργία τριγωνικών εγκοπών κοντά σε ρείθρα και φρεάτια, σκούπισμα, απομάκρυνση των προϊόντων, που προέρχονται από αυτές τις εργασίες κλπ.)

Στην τιμή μονάδας περιλαμβάνεται και η αξία της ασφάλτου. Η τυχόν απαιτούμενη ασφαλτική προεπάλλειψη ή συγκολλητική επάλειψη, τιμολογούνται ιδιαίτερα.

Επιμέτρηση με βάση ζυγολόγια προσκομιζομένου προς διάστρωση ασφαλτομίγματος.

Τιμή ανά τόνο διαστρωθέντος ασφαλτομίγματος.

ΕΥΡΩ : 72,00 + ΜΤΦ

Δαπάνη μεταφοράς σε αστικές περιοχές, απόσταση L (≥ 5 km)
 $(0,21\text{€}/\text{m}^3.\text{km}) \quad 25 / 2,35 \times 0,21 = 2,23$
 Συνολικό κόστος άρθρου 74,23

Ευρώ (Αριθμητικά): 74,23

(Ολογράφως): εβδομήντα τέσσερα και είκοσι τρία λεπτά

A.T. : 14

Άρθρο : ΝΑΟΔΟ Δ08.Α Ασφαλτική στρώση κυκλοφορίας αστικής οδού

Κωδικός αναθεώρησης: ΝΟΔΟ 4521B

Κατασκευή ασφαλτικής στρώσεως κυκλοφορίας αστικής οδού επί υπάρχοντος ασφαλτικού τάπητα ή μετά την εκτέλεση εργασιών απόξεσης (φρεζαρίσματος), με ασφαλτοσκυρόδεμα τύπου ΑΣ 12,5 ή ΑΣ 20, σύμφωνα με την εγκεκριμένη μελέτη συνθέσεως και την ΕΤΕΠ 05-03-11-04 "Ασφαλτικές στρώσεις κλειστού τύπου ασφαλτικού σκυροδέματος", συμπυκνωμένου πάχους 50 mm, αστικών οδών, με χρήση διαστρωτή ασφάλτου (finisher).

Στην τιμή μονάδας περιλαμβάνονται:

- Οι πάσης φύσεως δυσχέρειες λόγω στενότητας χώρου, η προειδοποίηση των οδηγών να μην σταθμεύουν τα οχήματά τους στις προς ασφαλίστρωση οδούς με ευδιάκριτα έντυπα μηνύματα, καθώς και η τυχόν απαιτούμενη μετακίνηση των οχημάτων μη συμμορφωθέντων οδηγών.

- Η διάνοιξη οπών αγκύρωσης (πικούνισμα) με κατάλληλο μηχανήμα (τύπου Arrow) οδών που δεν έχουν υποστεί φρεζαρίσμα.

- Η εφαρμογή ασφαλτικής συγκολλητικής επάλειψης με ασφαλτικό γαλάκτωμα ψυχρού τύπου σε αναλογία τουλάχιστον 500 gr/m².

- Η προμήθεια, μεταφορά από οποιαδήποτε απόσταση, διάστρωση με finisher και συμπύκνωση του ασφαλτοσκυροδέματος.

- Η εργοταξιακή σήμανση σύμφωνα με την σχετική εγκύκλιο του ΥΠΕΧΩΔΕ.

Στην τιμή μονάδας περιλαμβάνεται και η αξία της ενσωματωμένης ασφάλτου.

Τιμή ανά τετραγωνικό μέτρο (m²) πλήρως αποπερατωμένης ασφαλίστωσης.

ΕΥΡΩ : 8,50 + ΜΤΦ

Δαπάνη μεταφοράς σε αστικές περιοχές, απόσταση L (≥ 5 km)
 $(0,21\text{€}/\text{m}^3.\text{km}) \quad 25 \times 0,05 \times 0,21 = 0,26$
 Συνολικό κόστος άρθρου 8,76

Ευρώ (Αριθμητικά): 8,76

(Ολογράφως): οκτώ και εβδομήντα έξι λεπτά

A.T. : 15

Άρθρο : ΝΑΟΔΟ Δ09.1 Αντιολισθηρές ασφαλτικές στρώσεις κυκλοφορίας συμπυκνωμένου πάχους 0,04 m με χρήση κοινής ασφάλτου

Κωδικός αναθεώρησης: ΝΟΔΟ 4521B

Κατασκευή αντιολισθηρές ασφαλτικής στρώσεως κυκλοφορίας, σε υπόγεια και υπαίθρια έργα, ανεξάρτητα από την έκταση και τη μορφή της επιφάνειας, με ασφαλτόμιγμα παρασκευαζόμενο εν θερμώ σε μόνιμη εγκατάσταση με σκληρά θραυστά αδρανή υλικά λατομείου, πυκνής σύνθεσης (τύπου 1), σύμφωνα με την εγκεκριμένη μελέτη συνθέσεως και την ΕΤΕΠ 05-03-12-01 "Αντιολισθηρή στρώση ασφαλτικού σκυροδέματος".

Στην τιμή μονάδας περιλαμβάνονται:

- η παραγωγή ή προμήθεια και μεταφορά των κατάλληλων σκληρών και λοιπών αδρανών υλικών και της ασφάλτου μέχρι την εγκατάσταση παραγωγής του ασφαλτομίγματος
- η παραγωγή του ασφαλτομίγματος, σύμφωνα με την εγκεκριμένη μελέτη συνθέσεως
- η μεταφορά του θερμού ασφαλτομίγματος επί τόπου, η διάστρωσή του με finisher
- η σταλία των μεταφορικών μέσων
- η κυλίνδρωση του ασφαλτομίγματος (αρχική, ενδιάμεση-εντατική και τελική), ώστε να προκύψει η προδιαγραφόμενη επιφανειακή υφή και ομαλότητα
- η πλήρης συμπύκνωση και επιμελής ισοπέδωση των διαμήκων και εγκάρσιων ενώσεων για την εξάλειψη των επιφανειακών ιχνών.

Στις τιμές μονάδας περιλαμβάνεται και η αξία της ενσωματωμένης ασφάλτου

Τιμή ανά τετραγωνικό μέτρο αντιστοιχισμένης ασφαλιστικής στρώσης κυκλοφορίας, αποδεκτής ποιότητας και χαρακτηριστικών σύμφωνα με την ΕΤΕΠ 05-03-12-014, ανάλογα με το συμπυκνωμένο πάχος της και τον τύπο της χρησιμοποιούμενης ασφάλτου, ως εξής:

Αντιστοιχισμένη ασφαλιστική στρώση συμπυκνωμένου πάχους 0,04 m με χρήση κοινής ασφάλτου.

ΕΥΡΩ : 8,00 + ΜΤΦ

Δαπάνη μεταφοράς σε αστικές περιοχές, απόσταση L (>=5km)

(0,21€/m³.km) 25 x 0,04 x 0,21 = 0,21

Συνολικό κόστος άρθρου 8,21

Ευρώ (Αριθμητικά): 8,21

(Ολογράφως): οκτώ και είκοσι ένα λεπτά

A.T. : 16

Άρθρο : ΝΑΟΔΟ Ν1

Ανύψωση ή καταβιβασμός καλύμματος φρεατίου

Κωδικός αναθεώρησης:

ΝΟΔΟ 2731

Για την ανύψωση ή καταβιβασμό ενός τεμαχίου καλύμματος φρεατίου (αποχετεύσεως ομβρίων, ακαθάρτων, υδροσυλλογής, κλπ.) για την προσαρμογή της στέψης του σε νέα υψομετρική θέση του οδοστρώματος, δηλαδή πιθανή καθαίρεση ασφαλιστικά (ή σκυρ/τος), αποκάλυψη και αφαίρεση του καλύμματος και του πλαισίου εγκιβωτισμού της χυτοσιδηράς βάσης, εν γένει αποσύνθεσης της ασφαλιστικής στρώσεως πέριξ του φρεατίου, όπου χρειάζεται νέα σκυροδέτηση με σκυρ/μα C12/15 μέχρι τη νέα στάθμη του στομίου και πλήρη επανατοποθέτηση του καλύμματος στην οριστική θέση. Περιλαμβάνονται όλες οι εργασίες και τα υλικά επί τόπου του έργου, μέχρι της πλήρους αποκατάστασης του οδοστρώματος και η απομάκρυνση των αχρήστων υλικών. Επίσης περιλαμβάνονται οι δαπάνες για όλα τα απαραίτητα μέτρα προστασίας και εξασφάλισης της ομαλούς κυκλοφορίας κατά τη διάρκεια των εργασιών.

Τιμή για ένα πλήρες τεμάχιο Ανύψωσης ή καταβιβασμού καλύμματος φρεατίου

Ευρώ (Αριθμητικά): 100,00

(Ολογράφως): εκατό

A.T. : 17

Άρθρο : ΝΑΟΔΟ Ε09.4

Πινακίδες ρυθμιστικές μεσαίου μεγέθους

Κωδικός αναθεώρησης:

ΟΙΚ 6541

Προμήθεια και τοποθέτηση πινακίδων ρυθμιστικών ή ένδειξης επικινδύνων θέσεων με αντανakλαστικό υπόβαθρο από μεμβράνη τύπου II, κατασκευασμένων σύμφωνα με το Πρότυπο ΕΛΟΤ EN 12899-1, την μελέτη και την ΕΤΕΠ 05-04-06-00 "Πινακίδες σταθερού περιεχομένου (ΠΣΠ)"

Στις τιμές μονάδος περιλαμβάνονται:

- η προμήθεια της πινακίδας και των γαλβανισμένων εξαρτημάτων στήριξής της,
- η προσκόμισή της στην θέση τοποθέτησης

- και η στερέωσή της επί του ιστού.

Τιμή ανά τεμάχιο πινακίδας, ανάλογα με τον τύπο και τις διαστάσεις της ως εξής:

Ρυθμιστικές πινακίδες των ακόλουθων διαστάσεων:

- α. τριγωνικές (P-1) πλευράς 0,90 m
- β. οκταγωνικές (P-2) εγγεγραμμένες σε τετράγωνο πλευράς 0,90 m
- γ. τετραγωνικές (P-3, P-4) πλευράς 0,60 m
- δ. τετραγωνικές (P-6) πλευράς 0,65 m
- ε. κυκλικές διαμέτρου 0,65 m

Ευρώ (Αριθμητικά): 49,00

(Ολογράφως): σαράντα εννέα

A.T. : 18

Άρθρο : ΝΑΟΔΟ Ε09.5 Πινακίδες ρυθμιστικές μεγάλου μεγέθους

Κωδικός αναθεώρησης: ΟΙΚ 6541

Προμήθεια και τοποθέτηση πινακίδων ρυθμιστικών ή ένδειξης επικινδύνων θέσεων με αντανακλαστικό υπόβαθρο από μεμβράνη τύπου II, κατασκευασμένων σύμφωνα με το Πρότυπο ΕΛΟΤ EN 12899-1, την μελέτη και την ΕΤΕΠ 05-04-06-00 "Πινακίδες σταθερού περιεχομένου (ΠΣΠ) "

Στις τιμές μονάδος περιλαμβάνονται:

- η προμήθεια της πινακίδας και των γαλβανισμένων εξαρτημάτων στήριξής της,
- η προσκόμισή της στην θέση τοποθέτησης
- και η στερέωσή της επί του ιστού.

Τιμή ανά τεμάχιο πινακίδας, ανάλογα με τον τύπο και τις διαστάσεις της ως εξής:

Ρυθμιστικές πινακίδες των ακόλουθων διαστάσεων:

- α. τριγωνικές (P-1) πλευράς 1,20 m
- β. οκταγωνικές (P-2) εγγεγραμμένες σε τετράγωνο πλευράς 1,20 m
- γ. τετραγωνικές (P-3, P-4) πλευράς 0,80 m
- δ. τετραγωνικές (P-6) πλευράς 0,90 m
- ε. κυκλικές διαμέτρου 0,90 m

Ευρώ (Αριθμητικά): 79,00

(Ολογράφως): εβδομήντα εννέα

A.T. : 19

Άρθρο : ΝΑΟΔΟ Ε10.1 Στύλος πινακίδων από γαλβανισμένο σιδηροσωλήνα DN 40 mm (1 1/2")

Κωδικός αναθεώρησης: ΝΟΔΟ 2653

Στύλος στήριξης πινακίδων από σιδηροσωλήνα γαλβανισμένο με ραφή, κατά ΕΛΟΤ EN 10255, από χάλυβα S195T, κλάσεως L (πράσινη ετικέτα), ονομ. διαμέτρου DN 40 mm (σπειρώματος: thread size R = 1 1/2", δεξ = 48,3 mm, πάχους τοιχώματος 3,2 mm), μήκους κατ' ελάχιστον 2,50 m, σύμφωνα με την ΕΤΕΠ 05-04-07-00 "Διατάξεις στήριξης πινακίδων κατακόρυφης σήμανσης".

Στην τιμή μονάδας περιλαμβάνονται:

- η προμήθεια και προσκόμιση στην θέση τοποθέτησης του στύλου με στεφάνη στέψης για την στερέωση της πινακίδας, ημικυκλική ή σχήματος "Π" (ανάλογα με τον τύπο της πινακίδας) και οπή στο κάτω άκρο για την διέλευση χαλύβδινης γαλβανισμένης ράβδου Φ 12 mm μήκους 30 cm, για την σταθεροποίηση του στύλου έναντι συστροφής (περιλαμβάνεται)
- η διάνοιξη οπής πάκτωσης του στύλου σε έδαφος πάσης φύσεως, βάθους 50 cm και διαμέτρου 30 cm
- η τοποθέτηση του στύλου εντός της οπής, η προσωρινή στήριξη για να παρεμείνει κατακόρυφος και η πλήρωση της οπής με σκυρόδεμα C12/15 (εργασία και υλικά).

Τιμή ανά τεμάχιο γαλβανισμένου στύλου DN 40 mm (1 1/2").

Ευρώ (Αριθμητικά): 28,40

(Ολογράφως): είκοσι οκτώ και σαράντα λεπτά

A.T. : 20**Άρθρο : ΝΑΟΔΟ Ε17.1****Διαγράμμιση οδοστρώματος με ανακλαστική βαφή**

Κωδικός αναθεώρησης:

ΟΙΚ 7788

Διαγράμμιση ασφαλικού οδοστρώματος, νέα ή αναδιαγράμμιση, οποιουδήποτε σχήματος, μορφής και διαστάσεων (διαμήκης, εγκάρσια ειδικά γράμματα ή σύμβολα), με αντανακλαστικό υλικό υλικό υψηλής οπισθανάκλασης, με γυάλινα σφαιρίδια κατά ΕΛΟΤ EN 1424, συνοδευόμενο με πιστοποιητικό επιδόσεων κατά ΕΛΟΤ EN 1436, δοκιμών πεδίου κατά ΕΛΟΤ EN 1824 και φυσικών χαρακτηριστικών κατά ΕΛΟΤ EN 1871, σύμφωνα με την μελέτη σήμανσης της οδού και την ΕΤΕΠ 05-04-02-00 "Οριζόντια σήμανση οδών".

Στις τιμές μονάδας περιλαμβάνονται:

- η προμήθεια του υλικού διαγράμμισης, η προσκόμισή του επί τόπου του έργου και η προσωρινή αποθήκευση (αν απαιτείται)
- η διάθεση του απαιτούμενου προσωπικού, μέσων και εξοπλισμού για την εκτέλεση των εργασιών και την ρύθμιση της κυκλοφορίας κατά την διάρκειά τους
- ο καθαρισμός του οδοστρώματος από κάθε είδους χαλαρά υλικά με χρήση μηχανικού σάρωθρου ή απορροφητικής σκούπας ή/και χειρωνακτική υποβοήθηση
- η προετοιμασία για την διαγράμμιση (στίξη-πικετάρισμα)
- η εφαρμογή της διαγράμμισης με διαγραμμιστικό μηχάνημα, κατάλληλο για τον τύπο του χρησιμοποιούμενου υλικού
- η διευθέτηση της κυκλοφορίας κατά τη διάρκεια εκτέλεσης των εργασιών
- η λήψη μέτρων για την προστασία της νωπής διαγράμμισης από την κυκλοφορία μέχρι την πλήρη στερεοποίησή τους και στην συνέχεια η άρση τους.

Διαγράμμιση οδοστρώματος με ανακλαστική βαφή.

Τιμή για ένα τετραγωνικό μέτρο έτοιμης διαγράμμισης οδοστρώματος.

Ευρώ (Αριθμητικά): 3,45**(Ολογράφως): τρία και σαράντα πέντε λεπτά****A.T. : 21****Άρθρο : ΝΑΟΔΟ Ε17.2****Διαγράμμιση οδοστρώματος με θερμοπλαστικά ή ψυχροπλαστικά υλικά**

Κωδικός αναθεώρησης:

ΟΙΚ 7788

Διαγράμμιση ασφαλικού οδοστρώματος, νέα ή αναδιαγράμμιση, οποιουδήποτε σχήματος, μορφής και διαστάσεων (διαμήκης, εγκάρσια ειδικά γράμματα ή σύμβολα), με αντανακλαστικό υλικό υλικό υψηλής οπισθανάκλασης, με γυάλινα σφαιρίδια κατά ΕΛΟΤ EN 1424, συνοδευόμενο με πιστοποιητικό επιδόσεων κατά ΕΛΟΤ EN 1436, δοκιμών πεδίου κατά ΕΛΟΤ EN 1824 και φυσικών χαρακτηριστικών κατά ΕΛΟΤ EN 1871, σύμφωνα με την μελέτη σήμανσης της οδού και την ΕΤΕΠ 05-04-02-00 "Οριζόντια σήμανση οδών".

Στις τιμές μονάδας περιλαμβάνονται:

- η προμήθεια του υλικού διαγράμμισης, η προσκόμισή του επί τόπου του έργου και η προσωρινή αποθήκευση (αν απαιτείται)
- η διάθεση του απαιτούμενου προσωπικού, μέσων και εξοπλισμού για την εκτέλεση των εργασιών και την ρύθμιση της κυκλοφορίας κατά την διάρκειά τους
- ο καθαρισμός του οδοστρώματος από κάθε είδους χαλαρά υλικά με χρήση μηχανικού σάρωθρου ή απορροφητικής σκούπας ή/και χειρωνακτική υποβοήθηση
- η προετοιμασία για την διαγράμμιση (στίξη-πικετάρισμα)
- η εφαρμογή της διαγράμμισης με διαγραμμιστικό μηχάνημα, κατάλληλο για τον τύπο του χρησιμοποιούμενου υλικού
- η διευθέτηση της κυκλοφορίας κατά τη διάρκεια εκτέλεσης των εργασιών
- η λήψη μέτρων για την προστασία της νωπής διαγράμμισης από την κυκλοφορία μέχρι την πλήρη στερεοποίησή τους και στην συνέχεια η άρση τους.

Διαγράμμιση οδοστρώματος με θερμοπλαστικά ή ψυχοπλαστικά υλικά.

Τιμή για ένα τετραγωνικό μέτρο έτοιμης διαγράμμισης οδοστρώματος.

Ευρώ (Αριθμητικά): 18,00

(Ολογράφως): δέκα οκτώ

A.T. : 22

Αρθρο : ΝΑΥΔΡ 1.02

Χρήση αμφίπλευρων εργοταξιακών στηθαίων οδού, τύπου New Jersey, από σκληρό πλαστικό.

Κωδικός αναθεώρησης: HAM 108

Μηνιαία αποζημίωση χρήσης αμφίπλευρου φορητού (εργοταξιακού) στηθαίου ασφαλείας τύπου New Jersey, κατασκευασμένου από πολυαιθυλένιο (PE), σε χρώμα εναλλάξ λευκό-κόκκινο, πλάτους βάσης 0,40 m, πλάτους στέψης 0,14 m, ύψους 0,60 m, ιδίου βάρους 8-10 kg, με κατάλληλα διαμορφωμένη εξοχή και υποδοχή εκατέρωθεν (κατά μήκος), για την εύκολη συναρμολόγηση και αποσυναρμολόγηση των στοιχείων.

Στην τιμή μονάδας περιλαμβάνονται:

- η προσκόμιση, τοποθέτηση, αφαίρεση και επανατοποθέτηση (όσες φορές απαιτηθεί) των φορητών πλαστικών στηθαίων
- ο ερματισμός τους με νερό ή άμμο
- η επιθεώρηση, ευθυγράμμιση ή η αντικατάσταση των τεμαχίων που έχουν υποστεί φθορές

Επιμέτρηση ανά μήνα παραμονής εκάστου στοιχείου (σπονδύλου) στο έργο, σύμφωνα με την εγκεκριμένη διάταξη εργοταξιακής σήμανσης και το εγκεκριμένο χρονοδιάγραμμα εκτέλεσης εργασιών

Τιμή ανά μήνα χρήσης πλαστικού στοιχείου στηθαίου New Jersey (ή κλάσμα αυτού).

Ευρώ (Αριθμητικά): 5,00

(Ολογράφως): πέντε

A.T. : 23

Αρθρο : ΝΑΟΔΟ Ε15.4

Μεταλλικός μόνιμος ανακλαστήρας οδοστρώματος, με κορμό έμπηξης, με δύο ανακλαστικές επιφάνειες

Κωδικός αναθεώρησης: ΟΙΚ 6532

Ανακλαστήρες οδοστρώματος (μάτια γάτας), προσωρινοί ή μόνιμοι, με λεία την άνω επιφάνεια της κεφαλής και με εσοχές για την προσαρμογή των ανακλαστικών στοιχείων, με μορφή, διαστάσεις, σήμανση και φωτομετρικές ιδιότητες των ανακλαστικών στοιχείων σύμφωνα με το Πρότυπο ΕΛΟΤ EN 1463-1.

Στην τιμή περιλαμβάνεται οι δαπάνες προμηθείας και μεταφοράς επί τόπου του έργου των ανακλαστήρων και της κόλλας δύο συστατικών, χάραξης των σημείων τοποθέτησης στο οδόστρωμα, τοπικού καθαρισμού της επιφάνειας και τοποθέτησης και συγκόλλησης των ανακλαστήρων.

Μεταλλικός μόνιμος ανακλαστήρας οδοστρώματος, με κορμό έμπηξης, με δύο ανακλαστικές επιφάνειες.

Τιμή ανά τεμάχιο (τεμ) τοποθετημένου ανακλαστήρα.

Ευρώ (Αριθμητικά): 6,30

(Ολογράφως): έξι και τριάντα λεπτά

A.T. : 24

Αρθρο : ΝΑΟΔΟ Ε16

Αναλάμπων φανός επισήμανσης κινδύνου

Κωδικός αναθεώρησης: HAM 108

Μηνιαία λειτουργία αναλάμποντος φανού επισήμανσης κινδύνου, χρώματος πορτοκαλί, διαμέτρου 200 mm, με μονόπλευρο φωτιστικό στοιχείο LED, κατηγορίας L7 κατά ΕΛΟΤ EN 12352, με επαναφορτιζόμενη μπαταρία και αυτόματο φωτομετρικό διακόπτη ημέρας/νυκτός.

Στην τιμή μονάδας περιλαμβάνονται:

- η προσκόμιση και τοποθέτηση αναλαμπώντων φανών σε θέσεις εκτελουμένων έργων, είτε ως ανεξάρτητες μονάδες ή ως συγχρονισμένες μονάδες λειτουργούσες εν σειρά
- η μετακίνηση και επανατοποθέτησή τους, όταν και όπου απαιτείται
- ο έλεγχος λειτουργίας
- η επαναφόρτιση ή η αντικατάσταση των συσσωρευτών

Επιμέτρηση ανά μήνα λειτουργίας εκάστου φανού, σύμφωνα με την εγκεκριμένη διάταξη εργοταξιακής σήμανσης και το εγκεκριμένο χρονοδιάγραμμα εκτέλεσης εργασιών.

Τιμή ανά μήνα λειτουργίας του αναλάμποντος φανού.

Ευρώ (Αριθμητικά): 40,00
(Ολογράφως): σαράντα

A.T. : 25

Άρθρο : ΝΑΥΔΡ 1.04 Ρυμουλκούμενο στοιχείο με φωτεινό παλλόμενο βέλος παράκαμψης

Κωδικός αναθεώρησης: ΟΙΚ 6541

Μηνιαία λειτουργία φορητής διάταξης εργοταξιακής σήμανσης με φωτεινό παλλόμενο βέλος παράκαμψης, πινακίδες ορίου ταχύτητας, βέλη κατεύθυνσης, αντανάκλαστικές ταινίες κλπ

Στην τιμή μονάδας περιλαμβάνονται:

- η προσκόμιση και τοποθέτηση της φορητής διάταξης σε θέσεις εκτελουμένων έργων,
- η μετακίνηση (ρυμούλκηση) και επανατοποθέτησή της, όταν και όπου απαιτείται
- η προσκόμιση και τοποθέτηση των απαιτούμενων ανακλαστικών κώνων και πλαστικών στηθαίων New Jersey εμπρός από την φορητή μονάδα για την κατεύθυνση της κυκλοφορίας (περιλαμβάνονται στην τιμή μονάδας)
- ο έλεγχος λειτουργίας
- η επαναφόρτιση ή η αντικατάσταση των συσσωρευτών

Επιμέτρηση ανά μήνα λειτουργίας της μονάδας, σύμφωνα με την εγκεκριμένη διάταξη εργοταξιακής σήμανσης και το εγκεκριμένο χρονοδιάγραμμα εκτέλεσης εργασιών

Τιμή ανά μήνα λειτουργίας της φορητής μονάδας, ή κλάσμα αυτού.

Ευρώ (Αριθμητικά): 400,00
(Ολογράφως): τετρακόσια

A.T. : 26

Άρθρο : ΝΑΥΔΡ 1.01 Χρήση πινακίδων εργοταξιακής σήμανσης.

Κωδικός αναθεώρησης: ΟΙΚ 6541

Μηνιαία αποζημίωση χρήσης πινακίδων εργοταξιακής σήμανσης, ρυθμιστικών ή αναγγελίας κινδύνου, με αντανάκλαστικό υπόβαθρο από μεμβράνη τύπου ΙΙ, κατασκευασμένων σύμφωνα με το Πρότυπο ΕΛΟΤ ΕΝ 12899-1 και την ΕΤΕΠ 05-04-06-00

Πινακίδες σταθερού περιεχομένου (ΠΣΠ).

Στην τιμή μονάδας περιλαμβάνονται:

- η προσκόμιση, τοποθέτηση, αφαίρεση και επανατοποθέτηση (όσες φορές απαιτηθεί) πινακίδων μεσαίου μεγέθους (τριγωνικές πλευράς 0,90 m, κυκλικές Φ 0,65 m) με κίτρινο πλαίσιο
- ο στύλος στερέωσης της πινακίδας και η κινητή βάση στήριξης (αντίβαρο), ή η πάκτωση της πινακίδας εντός του εδάφους
- η επιθεώρηση, ευθυγράμμιση ή η αντικατάσταση πινακίδων που έχουν υποστεί φθορές

Επιμέτρηση ανά μήνα παραμονής εκάστης πινακίδας στο έργο, σύμφωνα με την εγκεκριμένη διάταξη εργοταξιακής σήμανσης και το εγκεκριμένο χρονοδιάγραμμα εκτέλεσης εργασιών

Τιμή ανά μήνα χρήσης πινακίδας (ή κλάσμα αυτού).

Ευρώ (Αριθμητικά) : 8,00
(Ολογράφως) : οκτώ

Α.Τ. : 27

Άρθρο : ΝΑΟΙΚ Α161.05.Ν1 Μεταλλικά προστατευτικά κολωνάκια

Κωδικός αναθεώρησης: ΟΙΚ 6104

Κατασκευή/προμήθεια και τοποθέτηση μεταλλικών προστατευτικών κολωνακίων από σιδηροδοκούς ή κοιλοδοκούς, ποιότητας S235J, διατομής 8x8 εκ. και ύψους 80 εκ. με κάλυμα στο τελείωμά του στο πάνω μέρος από ειδικό προφίλ-καπάκι από ανάλογο υλικό, πλήρως τοποθετημένο επί πεζοδρομίου, με τη βάση στήριξής του από σκυρόδεμα και μεταλλικά αγκύρια, βαμμένο με δύο χέρια αντισκωριακό και δύο χέρια νιουκρόχρωμα.

Με την τιμή του παρόντος άρθρου τιμολογούνται όλα τα υλικά, μικροϋλικά τα ειδικά τεμάχια, αγκύρια, το σκυρόδεμα εγκιβωτισμού κλπ., καθώς και η αποκατάσταση του δαπέδου του πεζοδρομίου επί του οποίου τοποθετείται το κολωνάκι και η απομάκρυνση, μεταφορά και απόρριψη όλων των αχρήστων υλικών σε νόμιμο χώρο.

Τιμή ανά τεμάχιο.

Ευρώ (Αριθμητικά) : 35,00
(Ολογράφως) : τριάντα πέντε

Ιούλιος 2022

Ο Συντάξας

Μαρία Μίχου
Αρχιτέκτων Μηχανικός

Ο Διευθυντής Τ.Υ.Δ.Β.

Βαλλιάντος Αναστάσιος
Πολιτικός Μηχανικός



ΕΙΔΙΚΗ ΣΥΓΓΡΑΦΗ ΥΠΟΧΡΕΩΣΕΩΝ

ΕΡΓΟ: «ΒΕΛΤΙΩΣΗ ΤΗΣ ΟΔΙΚΗΣ ΑΣΦΑΛΕΙΑΣ ΣΕ ΠΕΡΙΟΧΕΣ ΤΟΥ ΔΗΜΟΥ ΒΥΡΩΝΑ»

ΧΡΗΜΑΤΟΔΟΤΗΣΗ: ΤΑΜΕΙΟ ΑΝΑΚΑΜΨΗΣ & ΑΝΘΕΚΤΙΚΟΤΗΤΑΣ ΥΠΟΥΡΓΕΙΟ ΕΣΩΤΕΡΙΚΩΝ

ΠΡΟΫΠΟΛΟΓΙΣΜΟΣ: 1.612.903,22 € πλέον Φ.Π.Α.

Άρθρο 1ο

ΑΝΤΙΚΕΙΜΕΝΟ

Η παρούσα Σ.Υ. προσδιορίζει το γενικό πλαίσιο και τους ειδικούς όρους για την εκτέλεση των συμβατικών υποχρεώσεων του Αναδόχου. Τα τεχνικά χαρακτηριστικά σύμβασης και ειδικά θέματα που σχετίζονται με το έργο περιλαμβάνονται στο τεύχος της Διακήρυξης. Αντικείμενο του έργου αποτελεί η βελτίωση των συνθηκών οδικής ασφάλειας εντός του αστικού χώρου της πόλης του Βύρωνα.

Άρθρο 2ο

ΙΣΧΥΟΝΤΕΣ ΚΑΝΟΝΙΣΜΟΙ

Η εκτέλεση του έργου αυτού γίνεται με τις διατάξεις της Νομοθεσίας περί εκτέλεσης Δημοσίων Έργων που ισχύει σήμερα. Αναλυτικά εφαρμόζονται:

- Ν. 4412/2016 «Δημόσιες συμβάσεις έργων, προμηθειών και υπηρεσιών (προσαρμογή στις οδηγίες 2014/24/ΕΕ και 2014/25/ΕΕ)» (ΦΕΚ 147 Α/8.8.2016),
- Ν. 4782/2021 «Εκσυγχρονισμός, απλοποίηση και αναμόρφωση του ρυθμιστικού πλαισίου των δημοσίων συμβάσεων, ειδικότερες ρυθμίσεις προμηθειών στους τομείς της άμυνας και της ασφάλειας και άλλες διατάξεις για την ανάπτυξη, τις υποδομές και την υγεία»,
- Ν. 1642/1986 για το Φ.Π.Α. (ΦΕΚ 25 Α'/1986),
- Ν. 2362/1995 «Δημόσιο Λογιστικό» (ΦΕΚ 247 Α'/1995),
- Το άρθρο 27 του Ν. 2166/1993 για κράτηση 6% στο ΤΜΕΔΕ (ΦΕΚ 137 Α'/24.8.1993),
- Ν. 3852/2010 «Νέα αρχιτεκτονική της Αυτοδιοίκησης και της Αποκεντρωμένης Διοίκησης – Πρόγραμμα Καλλικράτης» (ΦΕΚ 87 Α/7.6.2010) και ειδικότερα τα άρθρα 100 και 278, όπως τροποποιήθηκε και συμπληρώθηκε με το Ν. 4071/2012 (ΦΕΚ 85 Α/11.4.2012),

Οι διατάξεις αυτές συμπληρώνονται με την παρούσα Συγγραφή Υποχρεώσεων και τα υπόλοιπα τεύχη της δημόσιας σύμβασης.

Για το έργο αυτό (την μελέτη και την κατασκευή του) ισχύουν οι παρακάτω κανονισμοί:

- Ο Κανονισμός Τεχνολογίας Σκυροδέματος (ΚΤΣ-2016) που εγκρίθηκε με την αρ. πρωτ.
- Γ.Δ.Τ.Υ./οικ.3328/12.5.2016 απόφαση του Υπουργού Υποδομών, Μεταφορών και Δικτύων (ΦΕΚ 1511 Β'/2.6.2016).
- Ο Ελληνικός Κανονισμός Οπλισμένου Σκυροδέματος (Ε.Κ.Ω.Σ 2000) όπως ισχύει.
- Ο Ελληνικός Αντισεισμικός Κανονισμός (ΕΑΚ) του 2000, όπως έχει τροποποιηθεί με την απόφαση Δ17α /115/9/ΦΝ275 (ΦΕΚ 1154 Β'/12.8.2003) του Υφυπουργού ΠΕ.ΧΩ.ΔΕ.
- Ο Κανονισμός τεχνολογίας χαλύβων οπλισμού σκυροδέματος (ΚΤΧΟΣ) - ΦΕΚ 381 Β'/24.3.2000 που ισχύει από 14.6.2000 σύμφωνα με την Δ14/36010/29.2.2000 απόφαση Υ.ΠΕ.ΧΩ.Δ.Ε.
- Ο Γενικός Οικοδομικός Κανονισμός Γ.Ο.Κ., ο Κτιριοδομικός Κανονισμός και τα διατάγματα δόμησης εκτός και εντός σχεδίου.
- Τα συμβατικά στοιχεία (σχέδια , τεύχη κλπ.) του άρθρου 3 της παρούσας.
- Το Π.Δ. 778/1980 (ΦΕΚ 193 Α'/1980) περί μέτρων ασφαλείας κατά την εκτέλεση οικοδομικών εργασιών.
- Το Π.Δ. 447/1975 (ΦΕΚ 142 Α'/1975) περί ασφαλείας των σε οικοδομικές εργασίες ασχολουμένων μισθωτών.
- Ο Ν.4122/2013 «Ενεργειακή Απόδοση Κτιρίων- Εναρμόνιση με την Οδηγία 2010/31/ΕΕ του Ευρωπαϊκού Κοινοβουλίου και του Συμβουλίου και λοιπές διατάξεις».
- Το π.δ. 335/1993 «Απαιτήσεις απόδοσης για τους νέους λέβητες ζεστού νερού που τροφοδοτούνται με υγρά ή αέρια καύσιμα, σε συμμόρφωση προς την οδηγία του Συμβουλίου των Ευρωπαϊκών

Κοινοτήτων 92/42/ΕΟΚ της 21ης Μαΐου 1992» (ΦΕΚ Α' 143), όπως τροποποιήθηκε με το π.δ. 59/1995 (Α' 46).

- Η οικ. 189533/07.11.2011 απόφαση του Υπουργού Περιβάλλοντος, Ενέργειας και Κλιματικής Αλλαγής «Ρύθμιση θεμάτων σχετικών με τη λειτουργία των σταθερών εστιών καύσης για τη θέρμανση κτιρίων και νερού» (Β'2654).
- Η Δ6/Β/οικ.5825/30.3.2010 απόφαση των Υπουργών Οικονομικών και Περιβάλλοντος, Ενέργειας και Κλιματικής Αλλαγής «Έγκριση Κανονισμού Ενεργειακής Απόδοσης Κτιρίων» (Β' 407).
- Η οικ.2618/23.10.2014 απόφαση του Αναπληρωτή Υπουργού Περιβάλλοντος, Ενέργειας και Κλιματικής Αλλαγής «Έγκριση και εφαρμογή των Τεχνικών Οδηγιών ΤΕΕ για την Ενεργειακή Απόδοση Κτιρίων» (Β'2945).
- Η 3046/304/1989 απόφαση του Αναπληρωτή Υπουργού Περιβάλλοντος, Χωροταξίας και Δημοσίων Έργων «Κτιριοδομικός Κανονισμός» (Δ'59).
- Η οικ. 178581/12.07.2017 απόφαση των Υπουργών Οικονομικών και Περιβάλλοντος και Ενέργειας «Έγκριση Κανονισμού Ενεργειακής Απόδοσης Κτιρίων» (Β'2367).
- Οι εγκεκριμένες Τεχνικές Προδιαγραφές (ΦΕΚ Β' 2221/2012 «Έγκριση 440 Ελληνικών Τεχνικών Προδιαγραφών (ΕΤΕΠ) με υποχρεωτική εφαρμογή σε όλα τα Δημόσια Έργα) οι οποίες παραμένουν εν ισχύ και δεν έχει ανασταλεί η εφαρμογή τους και αυτές που προτείνονται από το ΥπΥΜΕΔΙ να εφαρμόζονται αντ' αυτών (Εγκύκλιος 22/24-10-2014, Εγκύκλιος 26/11-12-2014, Εγκύκλιος 17/7-9-2016 ΥπΥΜΕΔΙ).

Άρθρο 3ο

ΣΥΜΒΑΤΙΚΑ ΣΤΟΙΧΕΙΑ ΕΡΓΟΥ

Συμβατικά στοιχεία της υπόψη εργολαβίας ορίζονται, όσα αναφέρονται στο ειδικό άρθρο της διακήρυξης και ισχύουν με την ίδια σειρά προτεραιότητας, στην περίπτωση που εμφανίζεται ασυμφωνία όρων μεταξύ τους, η σειρά ισχύος αυτών καθορίζεται ως εξής:

1. Σύμβαση
2. Διακήρυξη
3. Έντυπο οικονομικής προσφοράς, όπως παράγεται από την ειδική ηλεκτρονική φόρμα του υποσυστήματος
4. Τιμολόγιο δημοπράτησης
5. Η παρούσα Ειδική Συγγραφή Υποχρεώσεων (Ε.Σ.Υ.)
6. Τεχνική Περιγραφή
7. Προϋπολογισμός δημοπράτησης

Επίσης συμβατική ισχύ έχουν, επόμενα των αναφερόμενων στην προηγούμενη παράγραφο, επειδή είναι δημοσιευμένα κείμενα:

- Τα εγκεκριμένα ενιαία Τιμολόγια του άρθρου 53, παράγραφος 7ζ του Ν. 4412/2016,
- Οι Ευρωκώδικες
- Οι Ελληνικές Τεχνικές Προδιαγραφές (Ε.ΤΕ.Π.), που εγκρίθηκαν με την υπ' αριθμ. ΔΙΠΑΔ/οικ/273/17.7.2012 απόφαση του Υπουργείου Ανάπτυξης – Ανταγωνιστικότητας – Υποδομών – Μεταφορών – Δικτύων (ΦΕΚ 2221 Β'/30.7.2012)
- Οι Πρότυπες Τεχνικές Προδιαγραφές (Π.Τ.Π.) του Υ.ΥΠ.ΜΕ.ΔΙ. (ή του τ. Υ.ΠΕ.ΧΩ.Δ.Ε. ή του Τ.Υ.Δ.Ε.), εφόσον δεν αντίκεινται στις παραπάνω τεχνικές προδιαγραφές (Ε.ΤΕ.Π.)
- Οι Προδιαγραφές ΕΛ.Ο.Τ. και Ι.Σ.Ο.
- ΦΕΚ 4607/Β/13-12-2019

Σε κάθε περίπτωση όμως, από όλα τα παραπάνω συμβατικά στοιχεία και τεύχη, κατά την εκτέλεση του έργου, θα υπερισχύει η σύμβαση κατασκευής του έργου όπως θα υπογραφεί μετά την απόφαση κατακύρωσης της δημοπρασίας, προς την οποία θα είναι σύμφωνη.

Ο ανάδοχος πριν την εφαρμογή της τεχνικής περιγραφής είναι υποχρεωμένος να προβεί σε συσχετισμό και αριθμητικό έλεγχο των αναγραφόμενων στοιχείων και σε περίπτωση ασυμφωνίας, να ζητήσει έγγραφα έγκαιρα από τον εργοδότη τη σχετική διόρθωση, χωρίς να έχει το δικαίωμα να τροποποιεί τα στοιχεία αυτά, χωρίς την έγγραφη εντολή του εργοδότη.

Άρθρο 4ο

ΕΓΓΥΗΣΕΙΣ ΚΑΛΗΣ ΕΚΤΕΛΕΣΗΣ

Κατά την υπογραφή της σύμβασης, ο ανάδοχος καταθέτει εγγύηση καλής εκτέλεσης ύψους 5% επί της αξίας της σύμβασης, χωρίς Φ.Π.Α. σύμφωνα με το άρθρο 72, παράγραφος 1β του Ν. 4412/2016.

Οι ανωτέρω εγγυήσεις καλής εκτέλεσης παρέχονται κατά εφαρμογή του άρθρου 72, παράγραφος 3 του Ν. 4412/2016 από πιστωτικά ιδρύματα που προσδιορίζονται στην παρακάτω παράγραφο. Σε περίπτωση αμφιβολιών για την εγκυρότητα του πιστωτικού ιδρύματος που εξέδωσε την εγγυητική επιστολή, αποφασίζει γραπτά η Τράπεζα της Ελλάδος.

Οι εγγυητικές επιστολές εκδίδονται από πιστωτικά ιδρύματα που λειτουργούν νόμιμα στα κράτη- μέλη της Ευρωπαϊκής Ένωσης ή του Ευρωπαϊκού Οικονομικού Χώρου, ή στα κράτη-μέλη της Συμφωνίας Δημοσίων Συμβάσεων του Παγκόσμιου Οργανισμού Εμπορίου, που κυρώθηκε με το Ν. 2513/1997 (Α' 139) και έχουν, σύμφωνα με τις ισχύουσες διατάξεις, το δικαίωμα αυτό. Μπορούν επίσης να εκδίδονται από το Ε.Τ.Α.Α. – Τ.Μ.Ε.Δ.Ε. ή να παρέχονται με γραμμάτιο του Ταμείου Παρακαταθηκών και Δανείων με παρακατάθεση σε αυτό του αντίστοιχου χρηματικού ποσού.

Οι εγγυητικές επιστολές εκδίδονται κατ' επιλογή του αναδόχου από ένα ή περισσότερα πιστωτικά ιδρύματα, ανεξαρτήτως του ύψους των.

Άρθρο 5ο

ΠΡΟΘΕΣΜΙΕΣ

Η συνολική προθεσμία περαίωσης κατασκευής όλου του έργου εξοπλισμένου και έτοιμου προς λειτουργία, λήγει σε **δώδεκα (12) μήνες** από την ημέρα υπογραφής της σύμβασης του έργου.

Παράταση της προθεσμίας δεν αναγνωρίζεται στον ανάδοχο, εάν ισχυριστεί άγνοια για:

- τις τοπικές συνθήκες στην περιοχή, όπου εκτελείται το έργο,
- τις κλιματολογικές συνθήκες που επικρατούν στην περιοχή,
- τη δυνατότητα εξεύρεσης προσωπικού, μηχανημάτων κλπ.

Παράταση της συμβατικής προθεσμίας δίνεται σύμφωνα με όσα ορίζονται στο άρθρο 147, παράγραφος 8 του Ν. 4412/2016. Ομοίως για κάθε παράταση θα λαμβάνεται υπ' όψιν, η εύρυθμη λειτουργία της εστίας και οι ανάγκες των οικότροφων. Όλες οι προθεσμίες αρχίζουν από την υπογραφή της σύμβασης.

Άρθρο 6ο

ΥΠΕΡΒΑΣΗ ΠΡΟΘΕΣΜΙΑΣ – ΠΟΙΝΙΚΕΣ ΡΗΤΡΕΣ

Στην περίπτωση που γίνει αδικαιολόγητη υπέρβαση της συνολικής συμβατικής προθεσμίας επιβάλλονται στον ανάδοχο ποινικές ρήτρες και λοιπές κυρώσεις σύμφωνα με το άρθρο 148 του Ν. 4412/2016, δηλαδή για κάθε μέρα υπαίτιας από μέρους της υπέρβασης της συνολικής προθεσμίας ορίζεται ποινική ρήτρα δεκαπέντε τοις εκατό (15%) της μέσης ημερησίας αξίας του έργου και επιβάλλεται για αριθμό ημερών ίσο με το είκοσι τοις εκατό (20%) της προβλεπόμενης από τη σύμβαση αρχικής συνολικής προθεσμίας. Για τις επόμενες ημέρες μέχρι ακόμα δεκαπέντε τοις εκατό (15%) της αρχικής συνολικής προθεσμίας η ποινική ρήτρα για κάθε ημέρα ορίζεται σε είκοσι τοις εκατό (20%) της μέσης ημερησίας αξίας του έργου.

Ως μέση ημερήσια αξία νοείται το πηλίκο του συνολικού χρηματικού ποσού της σύμβασης, μαζί με το ποσό των τυχόν συμπληρωματικών συμβάσεων και χωρίς την αναθεώρηση και το Φόρο Προστιθέμενης Αξίας (Φ.Π.Α.), προς τη συνολική προθεσμία του έργου.

Οι ποινικές ρήτρες που επιβάλλονται για την υπέρβαση της συνολικής προθεσμίας δεν επιτρέπεται να υπερβούν συνολικά ποσοστό έξι τοις εκατό (6%) του συνολικού ποσού της σύμβασης, χωρίς Φ.Π.Α.

Εφιστάται η προσοχή του αναδόχου στην ανάγκη να τηρηθεί η προθεσμία του έργου με απόλυτη ακρίβεια. Για το σκοπό αυτό θα προβλεφθεί από τον ανάδοχο η δυνατότητα εργασίας σε δεύτερη βάρδια, αν δεν επαρκέσει η κανονική βάρδια, με ή χωρίς υπερωρίες καθώς και η δυνατότητα εργασίας σε ημέρες αργίας και εορτών. Οποιαδήποτε επιβάρυνση από την υπερωριακή εργασία θα βαρύνει τον ανάδοχο, χωρίς καμία απαίτηση οποιασδήποτε αποζημιώσεως εκ μέρους του εργοδότη. Οι κάθε είδους άδειες για υπερωριακή κλπ. απασχόληση προσωπικού θα εκδοθούν με μέριμνα και έξοδα του αναδόχου. Η Υπηρεσία, εάν χρειασθεί, θα συνηγορήσει στις αρμόδιες κρατικές υπηρεσίες για τη χορήγηση τέτοιων αδειών.

Εάν ο ανάδοχος δεν εκπληρώνει τις συμβατικές του υποχρεώσεις ή δε συμμορφώνεται με τις γραπτές εντολές της Υπηρεσίας, που είναι σύμφωνες με τη σύμβαση ή το νόμο, κηρύσσεται έκπτωτος από την εργολαβία, σύμφωνα με τις διατάξεις του άρθρου 160 του Ν. 4412/2016.

Άρθρο 7ο

ΜΕΛΕΤΗ ΤΩΝ ΣΥΝΘΗΚΩΝ ΕΡΓΟΥ

Με την υποβολή της προσφοράς του ο ανάδοχος αποδέχεται ότι είναι απόλυτα ενήμερος της φύσης και τοποθεσίας του έργου, των γενικών και τοπικών συνθηκών εκτέλεσης του έργου, κυρίως όσον αφορά τις θέσεις προσωρινής ή οριστικής απόθεσης προϊόντων κατεδαφίσεων κλπ. τις μεταφορές, τη διάθεση,

διαχείριση και αποθήκευση υλικών, την ύπαρξη εργατοτεχνικού εν γένει προσωπικού, ηλεκτρικού ρεύματος, του τυχόν υπάρχοντος δικτύου ύδρευσης και αποχέτευσης της περιοχής, το ευμετάβλητο των καιρικών συνθηκών.

Επίσης με την υποβολή της προσφοράς του ο ανάδοχος αποδέχεται ότι είναι απόλυτα ενήμερος για το είδος και τα μέσα ευκολίας πριν από την έναρξη και κατά την πρόοδο εκτέλεσης των εργασιών και για οποιαδήποτε άλλα ζητήματα, τα οποία κατά οποιοδήποτε τρόπο, μπορούν να επηρεάσουν τις εργασίες, την πρόοδο ή το κόστος αυτών, σε συνδυασμό με τους όρους της σύμβασης.

Επίσης ο ανάδοχος αποδέχεται ότι έχει μελετήσει με σκοπό να συμμορφωθεί, τα εγκεκριμένα διαγράμματα της μελέτης καθώς και τα συμβατικά στοιχεία του έργου, τα οποία περιλαμβάνονται στον φάκελο της μελέτης του έργου και ότι αυτά συνιστούν την βάση της σύμβασης.

Παράλειψη του αναδόχου προς ενημέρωσή του με κάθε δυνατή πληροφορία που αφορά τους όρους της σύμβασης δεν απαλλάσσει αυτόν από την ευθύνη για την πλήρη συμμόρφωσή του προς την σύμβαση.

Επισημαίνονται οι δυσχέρειες που είναι δυνατό να προκύψουν από τις εργασίες που θα εκτελούνται στην περιοχή του έργου από τον εργοδότη ή από άλλους πιθανούς εργολήπτες, ώστε να τις λάβει ο ανάδοχος υπόψη κατά την μόρφωση της προσφοράς του.

Άρθρο 8ο

ΧΡΟΝΙΚΟΣ ΠΡΟΓΡΑΜΜΑΤΙΣΜΟΣ ΕΡΓΑΣΙΩΝ

Με την υπογραφή της σύμβασης αρχίζουν όλες οι προθεσμίες του έργου (συνολική) σύμφωνα με το άρθρο 147, παράγραφος 2 του Ν. 4412/2016.

Το χρονοδιάγραμμα συντάσσεται με βασική επιδίωξη το συντονισμό των δραστηριοτήτων ώστε να αποδίδεται όσο είναι δυνατό, έργο ολοκληρωμένο που να μπορούν να χρησιμοποιηθούν. Έχει μορφή τετραγωνικού πίνακα, ο οποίος περιλαμβάνει την χρονική ανάλυση των ποσοτήτων του έργου ανά εργασία και συνοδεύεται:

- γραμμικό διάγραμμα χρονικού προγραμματισμού (διάγραμμα Gant) με ποσοτική ή επί τοις (%) κατανομή των εργασιών ανά μήνα,
- έκθεση που αναλύει και αιτιολογεί τον προτεινόμενο προγραμματισμό και το μηχανικό εξοπλισμό που θα χρησιμοποιηθεί.

Αναπροσαρμογές του χρονοδιαγράμματος εγκρίνονται όταν μεταβληθούν οι ποσότητες των εργασιών ή στις περιπτώσεις που προβλέπει το άρθρο 147 του Ν. 4412/2016.

Ο ανάδοχος υποχρεώνεται να αναφέρει έγκαιρα στη διευθύνουσα υπηρεσία οποιοδήποτε περιστατικό, το οποίο θα ήταν δυνατό να προκαλέσει καθυστέρηση ή να παρεμποδίσει την αποπεράτωση του Έργου και να την ενημερώνει για τα μέτρα που παίρνει για θεραπεία ή βελτίωση των αντίξων συνθηκών.

Άρθρο 9ο

ΧΡΗΜΑΤΟΔΟΤΗΣΗ ΚΑΙ ΚΡΑΤΗΣΕΙΣ ΥΠΕΡ ΤΡΙΤΩΝ - ΠΡΟΫΠΟΛΟΓΙΣΜΟΣ ΕΡΓΟΥ

Η παρούσα σύμβαση (**ΒΕΛΤΙΩΣΗ ΤΗΣ ΟΔΙΚΗΣ ΑΣΦΑΛΕΙΑΣ ΣΕ ΠΕΡΙΟΧΕΣ ΤΟΥ ΔΗΜΟΥ ΒΥΡΩΝΑ**) χρηματοδοτείται από το ΤΑΜΕΙΟ ΑΝΑΚΑΜΨΗΣ ΚΑΙ ΑΝΘΕΚΤΙΚΟΤΗΤΑΣ του ΥΠΟΥΡΓΕΙΟΥ ΕΣΩΤΕΡΙΚΩΝ (Τίτλος Έργου: SUB2. Improvement and upgrade of the road network) .Το έργο υλοποιείται στο πλαίσιο του Εθνικού Σχεδίου Ανάκαμψης και Ανθεκτικότητας «Ελλάδα 2.0» με τη χρηματοδότηση της Ευρωπαϊκής Ένωσης – NextGenerationEU.

Ο ανάδοχος είναι υποχρεωμένος να καταβάλλει τις κρατήσεις που προβλέπονται από τον προϋπολογισμό των Δημοσίων Επενδύσεων και να προσκομίζει τις αντίστοιχες κανονικές αποδείξεις πριν από την πληρωμή κάθε λογαριασμού καθώς και κάθε άλλη νόμιμη κράτηση για το Δημόσιο ή για τρίτους.

Το έργο υπόκειται στις κρατήσεις που προβλέπονται για τα έργα αυτά, περιλαμβανομένης της κράτησης ύψους 0,10% υπέρ των λειτουργικών αναγκών της Ενιαίας Αρχής Δημοσίων Συμβάσεων, σύμφωνα με το άρθρο 350 παρ. 3 του ν. 4412/2016, της κράτησης 6%, σύμφωνα με τις διατάξεις του άρθρου 53 παρ. 7 περ. θ' του ν. 4412/2016 και της υπ' αριθμ. ΔΝΣγ/οικ.42217/ΦΝ466/12.6.2017 απόφασης του Υπουργού Υποδομών και Μεταφορών (Β' 2235), της κράτησης 2,5% υπέρ της Π.Ο.Μ.Η.Τ.Ε.Δ.Υ., σύμφωνα με τις διατάξεις του άρθρου 53 παρ. 7 περ. θ' του ν. 4412/2016 και ΔΝΣβ/51667/ΦΝ466/01-07-2019 απόφασης του Υπουργού Υποδομών και Μεταφορών (Β' 2780), καθώς και της κράτησης ύψους 0,02% υπέρ της ανάπτυξης και συντήρησης του Ο.Π.Σ. Ε.Σ.Η.Δ.Η.Σ., σύμφωνα με το άρθρο 36 παρ. 6 του ν. 4412/2016. Η κράτηση υπέρ Ε.Α.Δ.Η.Σ.Υ. και ΟΠΣ ΕΣΗΔΗΣ υπάγονται σε χαρτόσημο 3% και Ο.Γ.Α. χαρτοσήμου που υπολογίζεται με ποσοστό 20% επί του χαρτοσήμου. Το ποσό αυτό καταβάλλεται στο Δημόσιο σύμφωνα με τις ισχύουσες διατάξεις περί χαρτοσήμου.

Διευκρινίζεται ότι ο Ανάδοχος δεν απαλλάσσεται από τα τέλη διοδίων για κάθε είδους μεταφορικά μέσα που θα κυκλοφορούν στο οδικό δίκτυο της χώρας, από φόρους και δασμούς τα καύσιμα και λιπαντικά, που χρησιμοποιούνται από ιδιώτες εργολάβους για την εκτέλεση δημοσίων έργων καθώς και επί των εισαγομένων από το εξωτερικό υλικών, εφοδίων κλπ. έστω και αν τυχόν αναφέρεται αντίθετη γενική διατύπωση στην ΣΑΕ του Υπουργείου Εθνικής Οικονομίας.

Τον ανάδοχο βαρύνουν και όλες οι κρατήσεις για λογαριασμό τρίτων που αφορούν ασφάλιση του προσωπικού στο Ι.Κ.Α. κλπ.

Κάθε μελλοντική αύξηση κρατήσεων ή επιβολής νέας θα είναι σε βάρος του έργου. Κάθε μελλοντική μείωση κρατήσεων ή κατάργηση τους θα είναι σε όφελος του έργου.

Το ποσοστό για γενικά έξοδα και όφελος της εργοληπτικής επιχείρησης (Γ.Ε+Ε.Ο) είναι 18% πάνω στην αξία των εργασιών η οποία υπολογίζεται σύμφωνα με τις τιμές του συμβατικού τιμολογίου.

Ο Φ.Π.Α. βαρύνει τον κύριο του έργου.

Άρθρο 10ο

ΠΕΡΙΕΧΟΜΕΝΑ ΤΙΜΗΣ ΜΟΝΑΔΑΣ ΤΙΜΟΛΟΓΙΟΥ ΔΗΜΟΠΡΑΤΗΣΗΣ

Το Τιμολόγιο Δημοπράτησης αναφέρεται σε εργασίες πλήρως περαιωμένες σύμφωνα με την Τεχνική Περιγραφή και περιλαμβάνουν οπωσδήποτε τις παρακάτω δαπάνες:

- Τις δαπάνες για προμήθεια, φορτοεκφόρτωση και μεταφορά όλων των κάθε φύσης υλικών, που απαιτούνται για την εκτέλεση των εργασιών, από τους τόπους ή θέσεις προμήθειας ή παραγωγής μέχρι να ενσωματωθούν στο έργο εκτός αν ορίζεται διαφορετικά και ρητά στο κάθε αντίστοιχο άρθρο του Τιμολογίου.
- Τις δαπάνες για την εκτέλεση με τα χέρια από τους εργατοτεχνίτες κάποιων εργασιών ή ενός μέρους από αυτές στις περιπτώσεις που είναι αδύνατη ή δεν προσφέρεται η εκτέλεσή τους με μηχανήματα ή σε περίπτωση που η χειρωνακτική εκτέλεση κρίνεται απαραίτητη για καλύτερη εργασία.
- Δαπάνη συμφωνητικού.
- Δαπάνες προσωρινής σήμανσης, περίφραξης και φύλαξης του εργοταξίου σε όλη τη διάρκεια κατασκευής του έργου.
- Δαπάνες για την εκκένωση και καθαρισμό των χρησιμοποιηθέντων εργοταξίων και χώρων από κάθε είδους υλικά, μηχανήματα, προσωρινές εγκαταστάσεις μετά την ολοκλήρωση του έργου. Ο ανάδοχος φέρει αποκλειστική ευθύνη για αδικαιολόγητη καθυστέρηση στην εκκένωση των χώρων.

Άρθρο 11ο

ΠΙΣΤΟΠΟΙΗΣΗ ΕΚΤΕΛΕΣΘΕΙΣΩΝ ΕΡΓΑΣΙΩΝ – ΑΝΑΘΕΩΡΗΣΗ ΤΙΜΩΝ

Τα στοιχεία που καθορίζονται από το άρθρο 152 του Ν. 4412/2016 συντάσσονται με μέριμνα και ευθύνη του αναδόχου και υποβάλλονται στη διευθύνουσα υπηρεσία με τη λήξη του έργου, εντός της προβλεπόμενης προθεσμίας.

Ο λογαριασμός συντάσσεται σύμφωνα με τα οριζόμενα στο παραπάνω άρθρο.

Γενικά ο λογαριασμός για τον προσδιορισμό της αναθεώρησης συνοδεύεται από πίνακα κατανομής εργασιών σύμφωνα με τα οριζόμενα στο άρθρο 153 του Ν. 4412/2016. Για την αναθεώρηση τιμών εφαρμόζονται οι διατάξεις που ισχύουν την ημέρα της δημοπρασίας.

Άρθρο 12ο

ΔΙΕΥΘΥΝΣΗ ΕΡΓΟΥ – ΜΗΧΑΝΙΚΟΣ ΕΞΟΠΛΙΣΜΟΣ ΚΑΙ ΜΕΣΑ

Ο ανάδοχος κατά τη σύνταξη του οργανογράμματος του εργοταξίου που προβλέπεται από το άρθρο 145 του Ν. 4412/2016 να λάβει υπ' όψιν και τα παρακάτω :

- Είναι υποχρεωμένος να βρει και να διαθέσει όλα τα απαιτούμενα μηχανήματα, όργανα, εργαλεία, μεταφορικά μέσα, εγκαταστάσεις και προσωπικό που προβλέπονται στο οργανόγραμμα του έργου.
- Είναι υποχρεωμένος να διαθέτει, εκτός από τα ανωτέρω και το ειδικευμένο προσωπικό που απαιτείται για την εμπρόθεσμη κατασκευή του υπόψη έργου, σύμφωνα και με την τεχνική περιγραφή.
- Είναι υποχρεωμένος να τοποθετήσει διπλωματούχο της απαιτούμενης για το έργο ειδικότητας μηχανικό αναγνωρισμένης σχολής ημεδαπής ή αλλοδαπής ως εκπρόσωπό του, ο οποίος θα διευθύνει το έργο (εργοταξίαρχος). Ο ανωτέρω μηχανικός που θα διευθύνει τα έργα πρέπει να έχει την σχετική πείρα για την κατασκευή του στην επικεφαλίδα αναγραφόμενου έργου. Ο ανωτέρω μηχανικός πρέπει να είναι συνέχεια στη διάθεση της επίβλεψης, όλες τις ημέρες και ώρες εκτέλεσης των εργασιών. Η

Υπηρεσία δικαιούται να μην αποδεχθεί τον ανωτέρω μηχανικό εάν δεν έχει τις σχετικές προϋποθέσεις.

- Αν παρ' όλα αυτά και κατά την απόλυτη κρίση της Υπηρεσίας δεν κριθούν επαρκή τα μηχανικά κλπ. μέσα που προσκομίσθηκαν στο έργο για εμπρόθεσμη περαίωση των εργασιών, τότε ο ανάδοχος υποχρεούται μέσα σε δεκαήμερη προθεσμία από την γραπτή εντολή της Υπηρεσίας, να ενισχύσει τον επιτόπου υπάρχοντα εξοπλισμό του κλπ. σύμφωνα με τις υποδείξεις της Υπηρεσίας, τροποποιώντας ενδεχομένως το υποβληθέν από αυτόν οργανόγραμμα εργοταξίου, που προβλέπεται από το άρθρο 8 της παρούσας και του άρθρου 145 του Ν. 4412/2016.
- Σε κάθε περίπτωση ο ανάδοχος είναι υπεύθυνος για την πρόοδο του έργου, έστω και αν η Υπηρεσία δεν έκανε χρήση του παρόντος άρθρου.
- Κατά τα λοιπά ισχύουν οι όροι όπως αναφέρονται αναλυτικότερα στους ειδικούς όρους της ΕΣΥ.

Άρθρο 13ο

ΕΠΙΛΟΓΗ ΠΡΟΣΩΠΙΚΟΥ ΑΝΑΔΟΧΟΥ

Πέρα από όσα αναφέρονται στα άρθρα 136Α (Διοίκηση έργου), 137 (υπερημερία κυρίου του έργου), 138 (Γενικές υποχρεώσεις του αναδόχου), 139 (Διεύθυνση του έργου από την πλευρά του αναδόχου) και 140 (Υποχρεώσεις μελών κοινοπραξίας) του Ν. 4412/2016 σχετικά με το προσωπικό του αναδόχου επί τόπου του έργου, ισχύουν και οι όροι που αναφέρονται στις επόμενες παραγράφους, με τους οποίους ο ανάδοχος είναι υποχρεωμένος να συμμορφωθεί κατά την σύνταξη και υποβολή του οργανογράμματος εργοταξίου που προβλέπεται από το άρθρο 145 του Ν. 4412/2016.

Κατά την υπογραφή της σύμβασης ο ανάδοχος θα δηλώσει στην Υπηρεσία τον αντίκλητό του, κάτοικο Ιωαννίνων εξουσιοδοτημένο για την παραλαβή των κοινοποιούμενων εγγράφων σε αυτόν, μαζί με έγγραφη αποδοχή του διοριζομένου αντικλήτου, τη διεύθυνση των κεντρικών γραφείων του καθώς και το εντεταλμένο προσωπικό που θα βρίσκεται σε αυτά.

Η ελάχιστη τεχνική στελέχωση του εργοταξίου σύμφωνα με το άρθρο 139 του Ν. 4412/2016 καθορίζεται στη Διακήρυξη Διαγωνισμού του έργου. Ο επιβλέπων μηχανικός του αναδόχου (εργοταξιάρχης) πρέπει να είναι διπλωματούχος Πολιτικός ή Μηχανολόγος Μηχανικός με εμπειρία τουλάχιστον 5 ετών και πείρα σε μηχανολογικά έργα. Για την έγκριση του προτεινόμενου εκ μέρους του αναδόχου μηχανικού ο ανάδοχος οφείλει να καταθέσει λεπτομερή πιστοποιητικά και στοιχεία, προκειμένου η Υπηρεσία να εξετάσει τα προσόντα και την εμπειρία του. Η Υπηρεσία κατά την απόλυτη κρίση της έχει δυνατότητα να μην εγκρίνει τον προτεινόμενο μηχανικό, εφόσον κρίνει ότι αυτός δεν έχει τα απαραίτητα προσόντα ή δεν είναι κατάλληλος για τη συγκεκριμένη θέση. Ο επιβλέπων μηχανικός του αναδόχου οφείλει να ομιλεί, διαβάζει και γράφει άριστα την ελληνική γλώσσα σε αντίθετη περίπτωση επιβάλλεται η συνεχής παρουσία τεχνικού διερμηνέα. Ο επιβλέπων μηχανικός του αναδόχου θα είναι αποκλειστικής απασχόλησης για το συγκεκριμένο έργο. Σε περίπτωση απουσίας του θα πρέπει να υπάρχει αντικαταστάτης μηχανικός με παρόμοια προσόντα, ο οποίος θα έχει εγκριθεί επίσης από την Υπηρεσία. Ο επιβλέπων μηχανικός του αναδόχου (εργοταξιάρχης) θα είναι πλήρως εξουσιοδοτημένος με συμβολαιογραφικό πληρεξούσιο για την εκπροσώπηση του αναδόχου σε όλα τα θέματα του εργοταξίου συμπεριλαμβανόμενων της παραλαβής εντολών, ειδοποιήσεων, οδηγιών ή παρατηρήσεων της Υπηρεσίας επιτόπου του έργου καθώς επίσης της υπογραφής κάθε εγγράφου ή στοιχείου που προβλέπεται επιτόπου του έργου (παραλαβές, επιμετρήσεις, ημερολόγια κλπ.). Ο επιβλέπων μηχανικός του αναδόχου είναι αρμόδιος για την έντευξη, άρτια και ασφαλή εκτέλεση των εργασιών και για τη λήψη – εφαρμογή των απαραίτητων μέτρων προστασίας – ασφάλειας των εργαζομένων στο έργο καθώς επίσης και κάθε τρίτου. Για το λόγο αυτόν ο επιβλέπων κατά περίπτωση μηχανικός (εργοταξιάρχης) του αναδόχου πρέπει να καταθέσει στην Υπηρεσία υπεύθυνη δήλωση για την αποδοχή του διορισμού του στη θέση αυτή και τις ευθύνες του.

Όλο το προσωπικό που θα συμμετέχει στο έργο θα τυγχάνει της έγκρισης της Υπηρεσίας.

Η Υπηρεσία δύναται κατά την απόλυτη κρίση της να ανακαλέσει την έγγραφη έγκρισή της για τον ορισμό οποιουδήποτε από πρόσωπα του προσωπικού, οπότε ο ανάδοχος υποχρεούται να το απομακρύνει και να το αντικαταστήσει με άλλο, του οποίου ο διορισμός θα υπόκειται επίσης στην έγγραφη έγκριση της Υπηρεσίας.

Επίσης η Υπηρεσία μπορεί να διατάσσει την στελέχωση του εργοταξίου με πρόσθετο προσωπικό, όταν κατά την κρίση της είναι απαραίτητο.

Ρητά καθορίζεται ότι ο διορισμός των υπόψη προσώπων του αναδόχου σε καμιά περίπτωση δεν απαλλάσσει τον τελευταίο από τις ευθύνες του και τις υποχρεώσεις του, ο δε ανάδοχος παραμένει πάντοτε αποκλειστικά και εξ ολοκλήρου υπεύθυνος απέναντι στην Υπηρεσία.

Σε περίπτωση που ο ανάδοχος αμελήσει ή αστοχήσει να ανταποκριθεί στις υποχρεώσεις του άρθρου τούτου, η Υπηρεσία μπορεί εκτός των άλλων κυρώσεων για αντισυμβατική συμπεριφορά να του επιβάλει και πρόστιμο μέχρι του διπλασίου της δαπάνης για προσωπικό που ενώ θα έπρεπε κατά τα ανωτέρω να υπάρχει, ελλείπει. Τούτο δε ανεξάρτητα αν το προσωπικό αυτό είναι μόνιμο ή περιστασιακό προσωπικό του αναδόχου.

Η παρουσία του περιγραφόμενου στο παρόν άρθρο προσωπικού θα ελέγχεται αδιάλειπτα από τη διευθύνουσα υπηρεσία και σε περίπτωση συστηματικής μη συμμόρφωσης πλην των ανωτέρω κυρώσεων θα ενημερώνεται η προϊσταμένη αρχή.

Για το παραπάνω προσωπικό απαιτείται προσκόμιση στη διευθύνουσα υπηρεσία βεβαίωση του οικείου ασφαλιστικού φορέα στην οποία θα αναγράφεται ο χρόνος ασφάλισης των εργαζομένων.

Άρθρο 14ο

ΕΙΔΙΚΕΣ ΥΠΟΧΡΕΩΣΕΙΣ ΑΝΑΔΟΧΟΥ ΓΙΑ ΥΠΕΡΩΡΙΑΚΕΣ ΚΑΙ ΝΥΧΤΕΡΙΝΕΣ ΕΡΓΑΣΙΕΣ - ΕΡΓΑΣΙΑ ΣΕ ΑΡΓΙΕΣ ΚΑΙ ΕΟΡΤΕΣ

Επιτρέπεται η εκτέλεση υπερωριακής ή νυκτερινής εργασίας και εργασίας κατά τις αργίες και εορτές σύμφωνα με όσα σχετικά ορίζονται από τους Νόμους του Κράτους. Σε περίπτωση εκτέλεσης τέτοιας εργασίας ο ανάδοχος δεν δικαιούται να ζητήσει πρόσθετη αποζημίωση. Κατά την εκτέλεση της ανωτέρω εργασίας ο ανάδοχος υποχρεούται να εξασφαλίζει τη σχετική άδεια και να τηρεί όλους τους νόμους και κανονισμούς, που αφορούν τέτοια εργασία. Εφόσον καθίσταται αναγκαία κατά την κρίση της Υπηρεσίας η υπερωριακή ή νυκτερινή εργασία ή η εκτέλεση εργασίας κατά τις αργίες και εορτές, ο ανάδοχος υποχρεούται να την εκτελεί χωρίς αντίρρηση και χωρίς καμιά ιδιαίτερη αποζημίωση.

Ειδικά για την υπερωριακή εργασία η Υπηρεσία θα συνηγορήσει, εφόσον κρίνεται απαραίτητη και δεν υπάρχει άλλη δυνατότητα για εξασφάλιση περισσότερου προσωπικού, αλλά δεν μπορεί να εγγυηθεί την εξασφάλιση της σχετικής έγκρισης από τις αρμόδιες Αρχές.

Αν ο ανάδοχος δεν μπορέσει να εξασφαλίσει έγκριση για υπερωριακή εργασία, αυτό δεν θα αποτελέσει δικαιολογία για παράταση των προθεσμιών εκτέλεσης του έργου.

Κατά την εκτέλεση νυκτερινής εργασίας ο ανάδοχος υποχρεούται να παρέχει με δαπάνη του πρόσθετο και ικανοποιητικό φωτισμό για την ασφάλεια του προσωπικού του και του κοινού, καθώς και κατάλληλα μέσα, που να επιτρέπουν την καλή τοποθέτηση και επιθεώρηση υλικών και την από κάθε άποψη αποδοτικότητα εκτέλεσης των έργων.

Ο ανάδοχος θα πρέπει να λάβει υπόψη του την ισχύουσα νομοθεσία, για ηχορύπανση και ώρες κοινής ησυχίας στην περιοχή, για τον προγραμματισμό εκτέλεσης του έργου. Κατά τις ώρες κοινής ησυχίας και τις νυκτερινές θα πρέπει να αποφεύγεται εκτέλεση εργασιών που επιβαρύνουν ηχητικά την περιοχή και θα πρέπει να λαμβάνονται τέτοια μέτρα, ώστε να αποφεύγεται η ηχορύπανση.

Άρθρο 15ο

ΕΙΔΙΚΟΤΕΡΕΣ ΥΠΟΧΡΕΩΣΕΙΣ ΑΝΑΔΟΧΟΥ

Ο ανάδοχος υποχρεούται χωρίς αμοιβή:

- να μεριμνήσει για τον έλεγχο εφαρμογής των σχετικών εγκεκριμένων μελετών,
- να διαθέτει τα απαιτούμενα όργανα,
- να απομακρύνει τα άχρηστα υλικά από το χώρο του εργοταξίου (ικριώματα, συσκευασίες κλπ.), μόλις τελειώσουν οι εργασίες.

Άρθρο 16ο

ΚΥΡΙΟΤΗΤΑ ΥΛΙΚΩΝ ΚΑΙ ΕΓΚΑΤΑΣΤΑΣΕΩΝ

Όλες οι προσωρινές και βοηθητικές εγκαταστάσεις και τα μηχανήματα, οι συσκευές, τα εργαλεία και τα υπόλοιπα υλικά που έχει φέρει ο ανάδοχος στον τόπο του έργου θα χρησιμοποιηθούν με μέριμνα και ευθύνη του με την προϋπόθεση ότι είναι κατάλληλα για την εκτέλεση του έργου για το οποίο μεταφέρθηκαν και για εφαρμογή του προγράμματος του έργου.

Δεν θα επιτρέπεται απομάκρυνση των μηχανημάτων που προβλέπει το διάγραμμα προγραμματισμού στον αντίστοιχο χρόνο εκτέλεσης εργασιών, στην περίπτωση δε που απομακρυνθούν μηχανήματα ο ανάδοχος θα έχει τις ανάλογες επιπτώσεις από μη τήρηση του προγράμματος.

Άρθρο 17ο

ΠΟΙΟΤΗΤΑ ΥΛΙΚΩΝ

Τα υλικά θα είναι αρίστης ποιότητας σύμφωνα με τα οριζόμενα από τις Π.Τ.Π. του Υπουργείου Υποδομών – Μεταφορών – Δικτύων και την απόλυτη έγκριση της Υπηρεσίας, ως προς την προέλευση, διαστάσεις, εμφάνιση κλπ. Αυτά θα είναι κατάλληλα για ενσωμάτωση απαλλαγμένα από κάθε επιβλαβή πρόσμιξη ή ελάττωμα που θα μπορούσε να μειώσει την αντοχή ή την καλή εμφάνιση του έργου.

Άρθρο 18ο

ΠΟΙΟΤΗΤΑ ΕΡΓΑΣΙΩΝ – ΚΑΚΟΤΕΧΝΙΕΣ

Οι εργασίες θα εκτελεσθούν σύμφωνα με:

- την Τεχνική Περιγραφή και τους όρους του Τιμολογίου Δημοπράτησης
- τις ισχύουσες Πρότυπες Τεχνικές Προδιαγραφές,
- τους κανόνες της τέχνης και τις οδηγίες της επιβλέπουσας Υπηρεσίας. Εάν κατά την εκτέλεση των έργων διαπιστωθεί ότι έχουν εκτελεσθεί εργασίες πλημμελώς ή κακότεχνα ή όχι σύμφωνα με τα παραπάνω, τίθεται σε εφαρμογή το άρθρο 159 του Ν. 4412/2016.

Άρθρο 19ο

ΑΠΟΛΟΓΙΣΤΙΚΕΣ ΕΡΓΑΣΙΕΣ

Εργασίες που δεν αναφέρονται στον προϋπολογισμό ή που δεν προβλέφθηκαν ή δεν προβλέπονται από αυτόν, αλλά δεν μπορούν να επιμετρηθούν θα αποτιμώνται με απολογιστικό σύστημα, σύμφωνα με τα οριζόμενα από το άρθρο 154 του Ν. 4412/2016.

Άρθρο 20ο

ΚΑΝΟΝΙΣΜΟΣ ΤΙΜΩΝ ΜΟΝΑΔΑΣ ΝΕΩΝ ΕΡΓΑΣΙΩΝ

Για την περίπτωση κατά την οποία θα προκύψει ανάγκη κανονισμού τιμών μονάδας νέων εργασιών, εφαρμόζονται με τα οριζόμενα από το άρθρο 154 του Ν. 4412/2016.

Άρθρο 21ο

ΑΥΞΟΜΕΙΩΣΕΙΣ ΠΟΣΟΤΗΤΩΝ ΕΡΓΑΣΙΩΝ – ΝΕΕΣ ΕΡΓΑΣΙΕΣ

Ο ανάδοχος είναι υποχρεωμένος να εκτελέσει το έργο σύμφωνα με την σύμβαση και τα τεύχη και τα σχέδια που την συνοδεύουν και όπως ορίζεται στις διατάξεις του άρθρου 156 του Ν. 4412/2016 και κατά τα λοιπά σύμφωνα με τις εγκυκλίους 57/1995, 18/1996 και 34/1996 του Υ.ΠΕ.ΧΩ.Δ.Ε. που αφορούν στις απρόβλεπτες δαπάνες και τις εγκυκλίους που εκδόθηκαν για εφαρμογή των διατάξεων που κωδικοποίησε σε ενιαίο κείμενο ο Ν. 3669/2008 (Ε35/1994, Ε43/1995, Ε8/1995, Ε36/1994, Ε38/1996, Ε24/1997, Ε20204/2005, Ε36/2005, Ε20/2006, Ε30/2007).

Στην περίπτωση εκτέλεσης εργασιών που δεν προβλέπονται από το συμβατικό τιμολόγιο, θα συντάσσονται νέες τιμές μονάδας με βάση τα εγκεκριμένα ενιαία τιμολόγια εργασιών για τις κατηγορίες έργων οικοδομικών και μηχανολογικών

Για τα είδη των εργασιών που δεν περιλαμβάνονται στα παραπάνω ενιαία τιμολόγια, θα λαμβάνεται υπόψη κάθε άλλη εγκεκριμένη από το Υ.ΥΠΟ.ΜΕ.ΔΙ. ανάλυση που περιέχει αυτά τα αντίστοιχα είδη των εργασιών π.χ. ΑΤΟΕ κλπ., όπως αυτές ισχύουν μετά την έκδοση της ΦΕΚ Β 1746 /19.05.2017 η Υ.Α. ΔΝΣγ/οικ.35577/ΦΝ 466/4.5.2017.

Άρθρο 22ο

ΠΟΙΟΤΗΤΑ ΚΑΙ ΠΡΟΕΛΕΥΣΗ ΥΛΙΚΩΝ ΧΟΡΗΓΟΥΜΕΝΩΝ ΑΠΟ ΤΗΝ ΥΠΗΡΕΣΙΑ

Ο ανάδοχος υποχρεούται να αποδεχθεί τα υλικά που χορηγούνται από την Υπηρεσία για ενσωμάτωση αφαιρούμενης της αξίας τους από το αντίστοιχο άρθρο του τιμολογίου χωρίς αποζημίωση.

Άρθρο 23ο

ΕΠΙΒΛΕΨΗ

Ο ανάδοχος υπόκειται στον έλεγχο της Υπηρεσίας, που εκπροσωπείται από το προσωπικό επίβλεψης του έργου. Ο ανάδοχος οφείλει να επιτρέπει ελεύθερα την είσοδο στον επιβλέποντα και σε όλους τους εντεταλμένους για την επίβλεψη του έργου υπαλλήλους της Υπηρεσίας στα εργοτάξια. Το ίδιο ισχύει και για όποιον άλλον, στον οποίο η Υπηρεσία θα δώσει σχετική έγκριση.

Ο ανάδοχος έχει την υποχρέωση να συμμορφώνεται προς τις έγγραφες εντολές της Υπηρεσίας, που δίνονται για την άρτια, εύρυθμη και έντεχνη εκτέλεση του έργου.

Το γεγονός ότι η Υπηρεσία επιβλέπει το έργο δεν απαλλάσσει τον ανάδοχο από οποιαδήποτε ευθύνη, που προκύπτει από τις συμβατικές του υποχρεώσεις ή και τους ισχύοντες νόμους, διατάξεις κλπ., ούτε εξασθενίζει τις πλήρεις και αποκλειστικές ευθύνες του και υποχρεώσεις του που επιτάσσουν οι όροι της διακήρυξης δημοπρασίας, της παρούσας Ε.Σ.Υ., της τεχνικής περιγραφής και των λοιπών τευχών δημοπράτησης.

Ο ανάδοχος οφείλει να διευκολύνει την επίβλεψη και το προσωπικό της υπηρεσίας επίβλεψης, στην άσκηση των ελέγχων κλπ.

Άρθρο 24ο

ΗΜΕΡΟΛΟΓΙΟ ΕΡΓΟΥ - ΚΑΤΑΜΕΤΡΗΣΗ ΑΦΑΝΩΝ ΕΡΓΑΣΙΩΝ

Ο ανάδοχος του έργου έχει υποχρέωση να τηρεί καθημερινά ημερολόγιο του έργου σύμφωνα με το άρθρο 146 του Ν. 4412/2016.

Οι αφανείς εργασίες του έργου γράφονται στο βιβλίο καταμέτρησης των αφανών εργασιών σύμφωνα με το άρθρο 151 του Ν. 4412/2016 και παραλαμβάνονται από την αρμόδια επιτροπή.

Άρθρο 25ο

ΕΠΙΜΕΤΡΗΣΕΙΣ

Οι αναλυτικές επιμετρήσεις, εφόσον απαιτείται συντάσσονται τμηματικά με την πρόοδο του έργου. Η τελική επιμέτρηση συντάσσεται με την ολοκλήρωση των εργασιών του έργου, αναλυτικά. Για κάθε διακεκριμένο μέρος του έργου, που επιδέχεται αυτοτελή επιμέτρηση, ο ανάδοχος είναι υποχρεωμένος σε ένα μήνα από την πλήρη περαίωση των εργασιών του επιμετρούμενου μέρους να συντάξει επιμέτρηση και να την υποβάλει στη διευθύνουσα υπηρεσία.

Σε περίπτωση που ο ανάδοχος δεν θα υποβάλλει εμπρόθεσμα την τελική επιμέτρηση η διευθύνουσα υπηρεσία μέχρι τη σύνταξη της επιμετρήσεως μπορεί να αρνηθεί την πιστοποίηση των αντιστοιχών εργασιών. Κατά τα λοιπά εφαρμόζεται το άρθρο 151 του Ν. 4412/2016.

Άρθρο 26ο

ΠΑΡΑΛΑΒΗ ΕΡΓΟΥ - ΧΡΟΝΟΣ ΕΓΓΥΗΣΕΩΣ - ΔΩΡΕΑΝ ΣΥΝΤΗΡΗΣΗ

Ο ανάδοχος είναι υποχρεωμένος να συντηρεί δωρεάν τα έργα κατά το χρόνο εγγυήσεως σε άριστη κατάσταση και να επανορθώνει με δικές του δαπάνες κάθε φθορά που προέρχεται από τη χρήση ή άλλα αίτια, εκτός από την περίπτωση ζημιών από ανώτερη βία για την οποία προβλέπει το σχετικό άρθρο 157 του Ν. 4412/2016.

Κατά το χρόνο εγγυήσεως ο ανάδοχος βαρύνεται με τις δαπάνες αποκαταστάσεως του έργου που θα κατασκευασθεί από αυτόν, μέσα πάντα στο χρόνο εγγυήσεως και εφόσον οι φθορές και ζημιές γενικά οφείλονται σε πλημμελή κατασκευή των έργων που έχει αναλάβει αυτός με την σύμβαση του.

Σε περίπτωση που γίνουν ζημιές από ανώτερη βία κατά τον χρόνο εγγυήσεως του αναδόχου, αυτές θα αποκατασταθούν από τον κύριο του έργου μετά την έγκριση από την προϊσταμένη αρχή, στην αρμοδιότητα της οποίας υπάγεται το έργο, του σχετικού πρωτοκόλλου διαπιστώσεως ζημιών που θα συνταχθεί από την επιτροπή που συγκροτείται από αυτήν (προϊσταμένη αρχή). Η Υπηρεσία μπορεί να διατάξει και τον ανάδοχο του έργου να διορθώσει τις φθορές αυτές, θα πληρωθεί δε ιδιαιτέρως για αυτές με τιμές κατόπιν συμφωνίας.

Ο χρόνος εγγυήσεως ορίζεται σε 15 μήνες σύμφωνα με το άρθρο 171, παράγραφος 1 του Ν. 4412/2016.

Άρθρο 27ο

ΕΝΔΕΙΚΤΙΚΕΣ ΠΙΝΑΚΙΔΕΣ ΕΡΓΟΥ – ΦΩΤΟΓΡΑΦΙΕΣ – ΠΑΡΑΣΤΑΤΙΚΑ ΚΑΙ ΣΤΑΤΙΣΤΙΚΑ ΣΤΟΙΧΕΙΑ ΕΡΓΟΥ

Ο ανάδοχος είναι υποχρεωμένος να παίρνει, εκτυπώνει και παραδίνει στη διευθύνουσα υπηρεσία αρκετό αριθμό φωτογραφιών της αρχικής κατάστασης αλλά και των σταδίων κατασκευής του έργου καθώς και άλλα παραστατικά στοιχεία του έργου που εκτελείται, καθώς και να τηρεί, συντάσσει, εκτυπώνει και παραδίνει πλήρη στοιχεία αυτού. Οι δαπάνες για όλα τα ανωτέρω βαρύνουν τον ανάδοχο και περιλαμβάνονται στα γενικά έξοδά του. Επίσης επιβαρύνεται με τις δαπάνες προμήθειας και τοποθέτησης των πινακίδων του έργου (τίτλος έργου, προϋπολογισμός, φορέας υλοποίησης, χρηματοδότηση, κλπ) σύμφωνα με τις εκάστοτε απαιτούμενες προδιαγραφές του έργου.

Άρθρο 28ο

ΠΡΟΚΑΤΑΒΟΛΕΣ

Δεν προβλέπεται η χορήγηση προκαταβολής στον ανάδοχο σύμφωνα με τη διακήρυξη.

Άρθρο 29ο

ΕΥΘΥΝΗ ΑΝΑΔΟΧΟΥ

Γενικά ισχύουν τα αναφερόμενα του Ν. 4412/2016, όπως τροποποιήθηκε και ισχύει.

Συμπληρωματικά διευκρινίζεται ότι, τόσο για την εφαρμογή των μελετών όσο και για την ποιότητα και αντοχή των έργων, μόνος υπεύθυνος για αυτά είναι ο ανάδοχος, ο δε κάθε φύσεως έλεγχος δεν απαλλάσσει τον ανάδοχο από αυτή την ευθύνη.

Σε περίπτωση χρησιμοποίησης υπερβολάβου για την εκτέλεση ειδικών εργασιών, ο ανάδοχος παραμένει μόνος και αποκλειστικά υπεύθυνος για τις υπόψη εργασίες.

Άρθρο 30ο

ΣΥΝΤΑΞΗ ΜΗΤΡΩΟΥ ΕΡΓΟΥ

Σύμφωνα με το άρθρο 15 της "Γενικής Συγγραφής Υποχρεώσεων Κατασκευής Δημοσίων Έργων" ο ανάδοχος έχει την υποχρέωση να συντάξει το μητρώο του νέου έργου, σύμφωνα με τις εντολές και τις οδηγίες της διευθύνουσας υπηρεσίας.

Το μητρώο συντάσσεται και υποβάλλεται στη διευθύνουσα υπηρεσία μαζί με την τελική επιμέτρηση. Η δαπάνη για την σύνταξη του μητρώου του έργου βαρύνει τον ανάδοχο και περιλαμβάνεται στα γενικά του έξοδα.

Άρθρο 31ο

ΚΑΤΑΣΚΕΥΑΣΤΙΚΑ ΣΧΕΔΙΑ

Ο ανάδοχος είναι υποχρεωμένος, με την αποπεράτωση των εργασιών και πριν από την προσωρινή παραλαβή, να συντάξει με δαπάνες του και να παραδώσει σε δύο (2) αντίγραφα στην Υπηρεσία κατασκευαστικά σχέδια και σχέδια των εγκαταστάσεων, σε κλίμακα 1:50, όπως ακριβώς αυτές εκτελέστηκαν, που να περιλαμβάνουν λεπτομερή διαγράμματα διάταξης και εκτέλεσης των εγκαταστάσεων και σχέδια κάτοψης, όπου θα σημειώνεται η θέση, το μέγεθος και η συνδεσμολογία των συσκευών, των μηχανημάτων, κλπ. Τα παραπάνω σχέδια θα παραδίδονται τυπωμένα και σε ηλεκτρονική μορφή πλήρως συμβατή και ανταλλάξιμη, καθώς επίσης και άμεσα επεξεργάσιμη.

Άρθρο 32ο

ΜΕΤΡΑ ΑΣΦΑΛΕΙΑΣ ΕΡΓΟΥ – ΦΥΛΑΞΗ ΕΡΓΟΥ

Ο ανάδοχος έχει εξ ολοκλήρου την ποινική και αστική ευθύνη για κάθε ατύχημα που θα συμβεί στο προσωπικό του ή στο προσωπικό της Υπηρεσίας ή σε κάθε άλλον τρίτο και το οποίο οφείλεται ή προκαλείται από οποιοδήποτε λόγο, επειδή δεν θα ληφθούν τα απαραίτητα μέτρα ασφαλείας, ανεξάρτητα από την κανονική ή όχι εκτέλεση του έργου.

Ο ανάδοχος έχει την υποχρέωση να φυλάσσει και να προστατεύει το έργο και ευθύνεται για κάθε ζημία ή φθορά που θα προκαλείται σε αυτό από οποιαδήποτε αιτία, πλην της θεομηνίας, έστω και αν η ζημία ή φθορά οφείλεται σε εσκεμμένη ή μη ενέργεια όσων κυκλοφορούν στην οδό ή κοντά σε αυτήν.

Κάθε ζημία ή φθορά που προκαλείται στο έργο θα αποκαθίσταται από τον ανάδοχο χωρίς καμία αποζημίωση για την αποκατάσταση.

Υγιεινή και ασφάλεια των εργαζομένων

Ο ανάδοχος υποχρεούται να εκτελεί τα έργα με ασφαλή τρόπο και σύμφωνα με τους νόμους, διατάγματα, αστυνομικές και λοιπές διατάξεις και οδηγίες της Υπηρεσίας, που αφορούν την υγιεινή και την ασφάλεια των εργαζομένων. Ενδεικτικά και όχι περιοριστικά, αναφέρονται μερικές σχετικές διατάξεις:

- Π.Δ. 22.12.1933 (ΦΕΚ 406 Α'/1933) και η τροποποίησή του με το Π.Δ. 17/78 "Περί ασφαλείας εργατών και υπαλλήλων εργαζομένων επί φορητών κλιμάκων",
- Π.Δ. 447/1975 (ΦΕΚ 142 Α'/1975) "Περί ασφαλείας των εν ταις οικοδομικαίς εργασίαις ασχολουμένων μισθωτών",
- Ν. 495/1976 (ΦΕΚ 337 Α'/1976) "Περί όπλων και εκρηκτικών υλών",
- Π.Δ. 413/1977 (ΦΕΚ 128 Α'/1977) "Περί αγοράς, μεταφοράς και κατανάλωσης εκρηκτικών υλών",
- Π.Δ. 778/1980 (ΦΕΚ 193 Α'/1980) "Περί μέτρων ασφαλείας κατά την εκτέλεση οικοδομικών εργασιών",
- Π.Δ. 1073/1981 (ΦΕΚ 260 Α'/1981) "Περί μέτρων ασφαλείας κατά την εκτέλεση εργασιών σε εργοτάξια οικοδομών και πάσης φύσεως έργων αρμοδιότητας Πολιτικού Μηχανικού",
- Ν. 1430/1984 (ΦΕΚ 49 Α'/1984) "Κυρώσεις της διεθνούς σύμβασης εργασίας που αφορά στις διατάξεις ασφαλείας στην οικοδομή, βιομηχανία κλπ.",

- Ν.1568/1985 (ΦΕΚ 177 Α'/18.10.1985) "Περί υγιεινής και ασφάλειας εργαζομένων",
- Π.Δ. 294/1988 (ΦΕΚ 138 Α'/1988) "Ελάχιστος χρόνος απασχόλησης τεχνικού ασφαλείας και γιατρού εργασίας",
- Π.Δ. 225/1989 (ΦΕΚ 106 Α'/1989) "Περί υγιεινής και ασφάλειας εργαζομένων στα υπόγεια έργα",
- Υπουργική Απόφαση 3046/304/30.1.1989 (ΦΕΚ 59 Δ'/1989) "Κτιριοδομικός Κανονισμός" (ειδικά το άρθρο 5, παράγραφος 4.2 για τη χρήση εκρηκτικών),
- Π.Δ. 31/1990 (ΦΕΚ 11 Α'/1990) "Επίβλεψη της λειτουργίας, χειρισμός και συντήρηση μηχανημάτων εκτέλεσης τεχνικών έργων",
- Π.Δ. 395/1994 (ΦΕΚ 220 Α'/1994) "Ελάχιστες προδιαγραφές Ασφάλειας και Υγείας για τη χρησιμοποίηση εξοπλισμού εργασίας από τους εργαζόμενους κατά την εργασία τους, σε συμμόρφωση με την οδηγία 89/655/ΕΟΚ",
- Π.Δ. 396/1994 (ΦΕΚ 220 Α'/1994) "Ελάχιστες προδιαγραφές ασφαλείας και υγείας για τη χρήση απ' τους εργαζόμενους εξοπλισμών ατομικής προστασίας κατά την εργασία, σε συμμόρφωση με την οδηγία 89/656/ΕΟΚ",
- Π.Δ. 397/1994 (ΦΕΚ 221 Α'/1994) "Ελάχιστες απαιτήσεις υγιεινής και ασφάλειας για τον χειρωνακτικό χειρισμό φορτίων, όπου υπάρχει ιδιαίτερος κίνδυνος βλάβης της ράχης και οσφυϊκής χώρας, σε συμμόρφωση με την οδηγία 90/269/ΕΟΚ",
- Π.Δ. 398/1994 (ΦΕΚ 221 Α'/1994) "Ελάχιστες προδιαγραφές ασφαλείας και υγείας κατά την εργασία σε εξοπλισμό με οθόνη οπτικής απεικόνισης, σε συμμόρφωση με την οδηγία 90/270/ΕΟΚ",
- Π.Δ. 399/1994 (ΦΕΚ 221 Α'/1994) "Προστασία των εργαζομένων απ' τους κινδύνους που συνδέονται με την έκθεση σε καρκινογόνους παράγοντες κατά την εργασία, σε συμμόρφωση με την οδηγία 90/340/ΕΟΚ",
- Π.Δ. 105/1995 (ΦΕΚ 67 Α'/1995) "Ελάχιστες προδιαγραφές για την σήμανση ασφαλείας ή/και υγείας στην εργασία, σε συμμόρφωση με την οδηγία 92/58/ΕΟΚ",
- Π.Δ. 16/1996 (ΦΕΚ 10 Α'/1996) "Ελάχιστες προδιαγραφές υγιεινής και ασφάλειας στους χώρους εργασίας, σε συμμόρφωση με την οδηγία 89/654/ΕΟΚ",
- Π.Δ. 17/1996 (ΦΕΚ 11 Α'/1996) "Εφαρμογή μέτρων για την προώθηση της βελτίωσης της υγιεινής και ασφάλειας των εργαζομένων, σε συμμόρφωση με την οδηγία 89/391/ΕΟΚ και 91/383/ΕΟΚ",
- Π.Δ. 305/1996 (ΦΕΚ 212 Α'/1996) "Ελάχιστες προδιαγραφές που πρέπει να εφαρμόζονται στα προσωρινά ή κινητά εργοτάξια έργων", σε συμμόρφωση με την οδηγία 92/57/ΕΟΚ. Επίσης ο ανάδοχος υποχρεούται να μεριμνήσει για τον εφοδιασμό των θέσεων εργασίας με πόσιμο νερό, εγκαταστάσεις υγιεινής και καθαριότητας, καθώς επίσης να εξασφαλίσει μέσα και χώρους παροχής πρώτων βοηθειών.

Ο ανάδοχος θα πρέπει να πάρει όλα τα απαραίτητα μέτρα για την αντιμετώπιση πυρκαγιών στις εγκαταστάσεις των εργοταξιακών χώρων, στους τόπους εκτέλεσης των εργασιών και στο περιβάλλον.

Ενδεικτικά αναφέρονται τα ακόλουθα:

- να διαθέτει εγκατάσταση κατάλληλου εξοπλισμού πυρόσβεσης,
- να φροντίζει για τον περιοδικό καθαρισμό (αποψίλωση) των χώρων από τα πάσης φύσεως εύφλεκτα υλικά και αντικείμενα,
- να μην πραγματοποιεί εργασίες κολλήσεων ή άλλες ανοικτής πυράς κοντά σε εύφλεκτα αντικείμενα ή κοντά σε χώρους αποθήκευσης καυσίμων ή άλλων εύφλεκτων υλών του εργοταξίου και γειτονικών ιδιοκτησιών που ανήκουν σε τρίτους, χωρίς να παίρνει τα ενδεικνυόμενα μέτρα.

Ο ανάδοχος είναι υποχρεωμένος να τηρεί το εγκεκριμένο σχέδιο ασφαλείας και υγείας εργαζομένων (Σ.Α.Υ.) καθώς και τον φάκελο Ασφάλειας και Υγείας του έργου (Φ.Α.Υ.), ο οποίος πρέπει να συμπληρώνεται και να ενημερώνεται καθ' όλη τη διάρκεια του έργου σύμφωνα με το Π.Δ. 305/1996 και σε συμμόρφωση προς την οδηγία 92/57/ΕΟΚ "Ελάχιστες προδιαγραφές ασφαλείας και υγείας που πρέπει να εφαρμόζονται στα προσωρινά ή κινητά εργοτάξια".

Για την πρόληψη και αντιμετώπιση του εργασιακού κινδύνου κατά την κατασκευή δημοσίων έργων ο ανάδοχος είναι υποχρεωμένος να τηρεί τα παρακάτω σύμφωνα με την αρ. ΔΙΠΑΔ/οικ/889 απόφαση υφυπουργού ΠΕ.ΧΩ.Δ.Ε. (ΦΕΚ 16 Β'/14.1.2003):

Κανονιστικές απαιτήσεις

Ο ανάδοχος υποχρεούται να εκτελεί το έργο με τρόπο ασφαλή και σύμφωνα με τους νόμους, διατάγματα, αστυνομικές διατάξεις και οδηγίες του κυρίου του έργου, όπως εκφράζονται μέσω της Υπηρεσίας αναφορικά με την ασφάλεια και υγεία των εργαζομένων.

Υποχρέωση Αναδόχου για αναθεώρηση Σ.Α.Υ. και Φ.Α.Υ.

Ο συντονιστής ασφάλειας και υγείας του έργου υποχρεούται να κάνει την αναθεώρηση του Σχεδίου και του Φακέλου Ασφάλειας και Υγείας της Μελέτης, να παρακολουθεί τις εργασίες όσον αφορά θέματα ΑΥΕ και να συντάξει τον τελικό Φ.Α.Υ.

Το Σ.Α.Υ. αναπροσαρμόζεται σε συνάρτηση με την εξέλιξη των εργασιών, στο δε Φ.Α.Υ. εμπεριέχονται οι ενδεχόμενες τροποποιήσεις που έχουν επέλθει. Συνεπώς ο Φάκελος Ασφάλειας και Υγείας συμπληρώνεται σταδιακά και παραδίδεται με την ολοκλήρωση του έργου στον κύριο του έργου ενημερωμένος, ώστε να περιέχει τα πραγματικά στοιχεία του έργου, έτσι όπως αυτό κατασκευάστηκε. Σε περίπτωση που δεν έχει παραδοθεί από την Υπηρεσία Σ.Α.Υ. και Φ.Α.Υ. στον ανάδοχο μαζί με την τεχνική μελέτη, αυτός υποχρεούται στη σύνταξή των αδαπάνων για το Δημόσιο.

Περιεχόμενα Σ.Α.Υ.

- Γενικά
- Είδος έργου και χρήση αυτού,
- Σύντομη περιγραφή του έργου,
- Ακριβής διεύθυνση του έργου,
- Στοιχεία του κυρίου του έργου,
- Στοιχεία του υπόχρεου για την εκπόνηση του Σ.Α.Υ.
- Πληροφορίες για υπάρχοντα δίκτυα υπηρεσιών κοινής ωφελείας.
- Στοιχεία για την προσπέλαση στο εργοτάξιο και την ασφαλή πρόσβαση στις θέσεις εργασίας.
- Καθορισμό των χώρων αποθήκευσης υλικών και τρόπου αποκομιδής ακρήστων.
- Συνθήκες αποκομιδής επικινδύνων υλικών.
- Διευθέτηση χώρων υγιεινής, εστίασης και πρώτων βοηθειών.
- Μελέτες κατασκευής ικριωμάτων που δεν περιγράφονται στις ισχύουσες διατάξεις π.χ. ειδικοί τύποι ικριωμάτων,
- Καταγραφή σε πίνακα των φάσεων και υποφάσεων εργασιών του έργου, σύμφωνα με το εγκεκριμένο χρονοδιάγραμμα εκτέλεσης του έργου.
- Την καταγραφή σε πίνακα των κινδύνων, των πηγών κινδύνων και της εκτίμησης επικινδυνότητας κάθε φάσης και υποφάσης του έργου με κλιμάκωση της εκτίμησης επικινδυνότητας π.χ.: Χ = Χαμηλή εκτίμηση κινδύνου, Μ = Μέτρια εκτίμηση κινδύνου, Υ = Υψηλή εκτίμηση κινδύνου.
- Σε περίπτωση ταυτόχρονης εκτέλεσης φάσεων εργασιών θα πρέπει να λαμβάνονται υπόψη οι επιπλέον απορρέοντες κίνδυνοι.
- Εναλλακτικές μέθοδοι εργασίας για κινδύνους που δεν μπορούν να αποφευχθούν.
- Για τον εναπομένοντα εργασιακό κίνδυνο θα πρέπει να αναφέρονται συγκεκριμένα μέτρα για την πρόληψή του, καθώς και ειδικά μέτρα για εργασίες που ενέχουν ειδικούς κινδύνους (Παράρτημα ΙΙ του άρθρου 12 του Π.Δ. 305/1996).

Περιεχόμενα Σ.Α.Υ.

A. Γενικά:

- Είδος έργου και χρήση αυτού,
- Ακριβή διεύθυνση του έργου,
- Αριθμό αδειας,
- Στοιχεία του κυρίου του έργου,
- Στοιχεία του συντονιστή ασφάλειας και υγείας που θα συντάξει τον ΦΑΥ.

B. Στοιχεία από το μητρώο του έργου:

- Τεχνική περιγραφή του έργου,
- Παραδοχές μελέτης,
- Τα σχέδια “ως κατεσκευάσθη”.

Γ. Οδηγίες και χρήσιμα στοιχεία σε θέματα ασφάλειας και υγείας, τα οποία θα πρέπει να λαμβάνονται υπόψη κατά τις ενδεχόμενες μεταγενέστερες εργασίες σε όλη τη διάρκεια της ζωής του έργου, π.χ. εργασίες συντήρησης, μετατροπής, καθαρισμού κλπ. Ενδεικτικά οι οδηγίες και τα στοιχεία αυτά αναφέρονται στον ασφαλή τρόπο εκτέλεσης των διαφόρων εργασιών, στην αποφυγή κινδύνων από τα διάφορα δίκτυα (ύδρευσης, ηλεκτροδότησης, αερίων, ατμού, κλπ.) στην πυρασφάλεια κλπ.

Δ. Εγχειρίδιο Λειτουργίας και Συντήρησης του έργου. Το ανωτέρω περιλαμβάνει :

- Τον κανονισμό λειτουργίας του έργου π.χ. όλα τα στοιχεία που θα αφορούν τη χρήση του έργου από τους χρήστες, βασικά ενημερωτικά φυλλάδια κατάλληλα και επαρκή, που θα διανεμηθούν στους χρήστες, ώστε κάθε χρήστης να γνωρίζει πως θα χρησιμοποιήσει το έργο και τι θα κάνει σε περίπτωση εκτάκτων γεγονότων.

- Οδηγίες λειτουργίας για το προσωπικό λειτουργίας και εκμετάλλευσης του έργου π.χ. οδηγίες χρήσης του ακίνητου και κινητού εξοπλισμού που ανήκει στην συγκεκριμένη εργολαβία σε συνθήκες κανονικής λειτουργίας και σε συνθήκες έκτακτου περιστατικού κλπ.
- Οδηγίες συντήρησης του έργου. Περιλαμβάνονται συγκεκριμένες οδηγίες για την περιοδική συντήρηση του έργου.

Κατά την εκτέλεση του έργου, το Σ.Α.Υ. και ο Φ.Α.Υ. τηρούνται στο εργοτάξιο με ευθύνη του αναδόχου και είναι στη διάθεση των ελεγκτικών αρχών. Η διευθύνουσα υπηρεσία υποχρεούται να παρακολουθεί την ύπαρξη και εφαρμογή των Σ.Α.Υ. – Φ.Α.Υ. Μετά την αποπεράτωση του έργου ο Φάκελος Ασφάλειας και Υγείας συνοδεύει το έργο σε όλη τη διάρκεια της ζωής του και φυλάσσεται με ευθύνη του κύριου του έργου.

Η δαπάνη σύνταξης Σ.Α.Υ. και Φ.Α.Υ., όπως όλες οι δαπάνες που συνεπάγονται τα παραπάνω, αφορούν στην οργάνωση του εργοταξίου και απαιτούνται από το νόμο, βαρύνουν τον ανάδοχο και θα πρέπει να έχουν συνυπολογιστεί από αυτόν κατά τη διαμόρφωση της προσφοράς του.

Άρθρο 33ο

ΑΣΦΑΛΙΣΕΙΣ

Κατά τη σύναψη των ασφαλίσεων του ο ανάδοχος οφείλει να λαμβάνει υπόψη του και να συμμορφώνεται με τις διατάξεις της κείμενης νομοθεσίας, όπως ισχύει κατά την ημέρα σύναψης των ασφαλιστικών συμβάσεων.

Ομοίως οφείλει να έχει υπόψη του την περί ασφαλίσεων νομοθεσία της Ευρωπαϊκής Ένωσης και να συμμορφώνεται προς τις διατάξεις των Κοινοτικών Οδηγιών.

Ο ανάδοχος οφείλει να συμμορφώνεται με τους όρους των ασφαλιστηρίων.

Συγκεκριμένα:

- Ο ανάδοχος έχει την υποχρέωση να ασφαρίζει το εργατοτεχνικό και λοιπό προσωπικό του, που απασχολείται στο εργοτάξιο του έργου, στους Ασφαλιστικούς Οργανισμούς κύριας και επικουρικής ασφάλισης (ΙΚΑ, Ε.Φ.Κ.Α. κλπ), σύμφωνα με τις σχετικές για τους Οργανισμούς αυτούς διατάξεις. Εάν το προσωπικό του αναδόχου δεν υπάγεται στις διατάξεις αυτές, ο ανάδοχος υποχρεούται να το ασφαρίζει κατά ατυχημάτων σε Ασφαλιστικές Εταιρείες αναγνωρισμένες από το Κράτος.
- Ο ανάδοχος υποχρεούται να ασφαλίσει και να διατηρεί καθ' όλη την διάρκεια του χρόνου από την υπογραφή της συμβάσεως μέχρι την οριστική παραλαβή, ασφάλεια αστικής ευθύνης έναντι τρίτων και φθοράς περιουσίας, η οποία θα καλύπτει πιθανές ή ενδεχόμενες οφειλές, για προστασία του έναντι όλων των διεκδικήσεων που ενδέχεται να προκύψουν συνεπεία των εργασιών του ή των εργασιών των υπεργολάβων του.
- Θα καθορίζεται δε στο ασφαλιστικό συμφωνητικό όρος απαλλαγής ευθύνης ως εξής: Η ασφαλιστική εταιρεία θα αποζημιώνει και θα απαλλάσσει από ευθύνες, στο μέγιστο επιτρεπόμενο από το νόμο βαθμό, τον εργοδότη, τους εκπροσώπους του, καθώς και τους επιβλέποντες Μηχανικούς και τους εκπροσώπους τους. Θα τους απαλλάσσει από οποιαδήποτε βλάβη και από οποιεσδήποτε δαπάνες ή αμοιβές που απορρέουν από την αποκατάσταση σωματικών βλαβών ή φθοράς περιουσίας, οχημάτων, μηχανημάτων, ειδικών εργαλείων, συμπεριλαμβανομένου του θανάτου, της σωματικής βλάβης, της ψυχικής οδύνης και της ηθικής βλάβης των παθόντων και της φθοράς παρακειμένων κτισμάτων και εγκαταστάσεων, που λαμβάνουν χώρα στο εργοτάξιο, ή που σχετίζονται με την εργασία, στα πλαίσια των συμβατικών υποχρεώσεων του αναδόχου, είτε η ευθύνη αυτή είναι απόρροια της αμέλειας του αναδόχου ή των εκπροσώπων του ή των υπό την υπηρεσία του ή των υπαλλήλων ή υπεργολάβων του, είτε όχι, είτε προκύπτει από πράξεις ή παραλείψεις του ιδίου του Εργοδότη ή του Αναδόχου ή των προστιθέντων τους.
- Οι ακόλουθες προβλέψεις θα συμπεριληφθούν επίσης στο ασφαλιστικό συμφωνητικό αστικής ευθύνης και φθοράς περιουσίας του αναδόχου:
- Το συμφωνητικό θα περιέχει τον όρο ότι δεν θα ακυρωθεί, τερματισθεί, τροποποιηθεί ή αλλαχθεί από την ασφαλιστική εταιρεία, εκτός εάν έχει αποσταλεί στον ασφαλιζόμενο, δέκα (10) ημέρες νωρίτερα, συστημένη έγγραφη ειδοποίηση. Αντίγραφο της ειδοποίησης αυτής θα αποσταλεί επίσης στον εργοδότη.
- Ένα αντίγραφο του ανωτέρου ασφαλιστικού πρέπει να παραδοθεί στον εργοδότη κατά την υπογραφή της παρούσας σύμβασης.
- Η ασφάλεια αυτή θα καλύπτει και τον ανάδοχο σαν συνασφαλιζόμενο για οποιαδήποτε ζημιά στο εργατικό προσωπικό ή στους επισκέπτες καθώς και για οποιαδήποτε φθορά σε ξένη περιουσία.

- Ο εργοδότης δικαιούται να παρακρατεί από το λογαριασμό του αναδόχου κατά την κρίση του ανάλογα ποσά μέχρι την προσαγωγή των παραπάνω ασφαλιστηρίων συμφωνητικών ή και να προβεί ο ίδιος στην ασφάλιση αυτή για όλη τη διάρκεια του έργου ή μέρος αυτής και να χρεώσει τη δαπάνη στον ανάδοχο.
- Εάν σε οποιαδήποτε στιγμή οποιοδήποτε από τα προαναφερθέντα ασφαλιστικά συμφωνητικά καταστεί μη ικανοποιητικό για τον εργοδότη, είτε στον τύπο είτε στην ουσία, ή εάν η ασφαλιστική εταιρεία που εκδίδει το ασφαλιστικό αυτό συμφωνητικό κριθεί μη αρεστή στον Εργοδότη, ο Ανάδοχος υποχρεούται να καταρτίσει έγκαιρα νέο ασφαλιστικό συμβόλαιο και να το υποβάλλει έγκαιρα στον Εργοδότη για έγκριση πριν από τη λήξη ή διακοπή της προηγούμενης ασφάλισης.

Άρθρο 34ο

ΕΡΓΑΣΤΗΡΙΑΚΕΣ ΔΟΚΙΜΕΣ

Ανεξάρτητα από εργαστηριακά μέσα και εργαστηριακό προσωπικό της Διευθύνουσας το έργο Υπηρεσίας, ο Ανάδοχος οφείλει εφ' όσον του ζητηθεί από την Υπηρεσία, να διαθέσει με μέριμνα και δαπάνες του, τα κατάλληλα όργανα, συσκευές και προσωπικό, προς εκτέλεση δειγματοληψιών και δοκιμών ελέγχου.

Τα αποτελέσματα των υπ' όψη δοκιμών θα υποβάλλονται στην Υπηρεσία σε σύντομο χρονικό διάστημα από του πέρατος του εργαστηριακού ελέγχου, οσάκις απαιτείται χρονικό διάστημα για τον έλεγχο, άλλως δεν θα λαμβάνονται υπ' όψη. Οι πάσης φύσεως δοκιμές, με ακριβή στοιχεία των θέσεων και του είδους των δοκιμών, καταγράφονται σε ιδιαίτερο πίνακα που συνοδεύει τις πιστοποιήσεις και τις τμηματικές προσωρινές επιμετρήσεις και αποτελεί αναπόσπαστο μέρος τους.

Ανεξάρτητα από τις εργαστηριακές εξετάσεις και δοκιμές που θα γίνουν από τον Ανάδοχο, η Υπηρεσία μπορεί να προβαίνει σε λήψη δειγμάτων και σε εργαστηριακή εξέταση τους, για ενδελεχή ποιοτικό έλεγχο των εκτελουμένων εργασιών.

Οποιοσδήποτε έλεγχος ή δοκιμασία που θα αφορά υλικό ή εργασία, δεν παρέχει στον Ανάδοχο το δικαίωμα να προβάλει αξίωση ή αίτημα, επιζητώντας ανάλογη παράταση προθεσμίας, για οποιοδήποτε ανάλογο χρονικό διάστημα θα χρειασθεί για την εκτέλεση της διαπίστωσης αν ένα υλικό ή εργασία είναι δόκιμα ή όχι.

Άρθρο 35ο

ΔΟΚΙΜΕΣ ΕΓΚΑΤΑΣΤΑΣΕΩΝ

Ο ανάδοχος υποχρεούται, αμέσως μετά την ολική περάτωση των εγκαταστάσεων να κάνει με δικά του μέσα, όργανα και δαπάνες (σ' αυτές περιλαμβάνεται, η δαπάνη προμήθειας καυσίμων για τη δοκιμή της εγκατάστασης κεντρικής θέρμανσης, η δαπάνη κατανάλωσης ηλεκτρικής ενέργειας κλπ.), τις απαιτούμενες δοκιμές, οι οποίες θα επαναλαμβάνονται μέχρι πλήρους ικανοποίησης των απαιτητών αποτελεσμάτων τους, οπότε και θα συντάσσεται πρωτόκολλο δοκιμών που θα υπογράφεται από τον επιβλέποντα μηχανικό και τον ανάδοχο και θα περιλαμβάνεται στο πρωτόκολλο προσωρινής παραλαβής.

Οι δοκιμές θα εκτελούνται σύμφωνα με τους ισχύοντες κανονισμούς.

Ο ανάδοχος οφείλει με την αποπεράτωση των εγκαταστάσεων και πριν από την παραλαβή τους, να συντάξει χωρίς πρόσθετη αμοιβή και να υποβάλει την επίβλεψη σε δύο (2) αντίγραφα, πλήρεις και λεπτομερειακές οδηγίες χειρισμού, λειτουργίας και συντήρησης των εγκαταστάσεων που εκτελέστηκαν απ' αυτόν. Μια σειρά από τις οδηγίες αυτές καταχωρείται στο φάκελο της επίβλεψης ενώ η άλλη διαβιβάζεται στο αρχείο του κυρίου του έργου. Ο ανάδοχος οφείλει επίσης, πριν από την παράδοση των εγκαταστάσεων να διδάξει στο προσωπικό του κυρίου του έργου τη χρήση και το χειρισμό των εγκαταστάσεων.

Κατά το χρόνο της υποχρεωτικής συντήρησης του έργου οφείλει να επιθεωρεί κατά κανονικά χρονικά διαστήματα τις εγκαταστάσεις και να τις διατηρεί σε άριστη κατάσταση, χωρίς πρόσθετη αμοιβή γι' αυτό. Γενικά για την υποχρεωτική συντήρηση των έργων και το χρόνο εγγύησης ισχύουν οι διατάξεις του άρθρου 171 του Ν. 4412/2016.

Σε περίπτωση που ο ανάδοχος δεν επανορθώσει βλάβη ή ζημιά για την οποία ευθύνεται ο ίδιος, μέσα στην προθεσμία που θα του οριστεί για το σκοπό αυτό, ο κύριος του έργου έχει το δικαίωμα να εκτελέσει την επανόρθωση αυτή απ' ευθείας, σε βάρος και για λογαριασμό του αναδόχου.

Για τη συναρμολόγηση των μηχανημάτων ο ανάδοχος, είναι υποχρεωμένος να περιορισθεί στον εντός του κτιρίου χώρο, που θα υποδειχθεί από την επίβλεψη και να πάρει τα κατάλληλα μέτρα για να μην παρεμποδίζεται η εντός του κτιρίου κυκλοφορία του εργατοτεχνικού προσωπικού άλλων εργολαβιών.

Άρθρο 36ο

ΧΡΗΣΗ ΕΡΓΟΥ Ή ΤΜΗΜΑΤΟΣ ΑΥΤΟΥ ΠΡΟ ΤΗΣ ΑΠΟΠΕΡΑΤΩΣΗΣ

Ο εργοδότης δικαιούται παράλληλα με την εκτέλεση των εργασιών να χρησιμοποιεί το όλο έργο ή τμήμα του, αν κατά την κρίση του αυτή η χρήση είναι δυνατή (διοικητική παραλαβή για χρήση).

Η παραπάνω χρήση δεν αποδεικνύει ότι ο εργοδότης παρέλαβε το έργο, ή ότι αυτό εκτελέστηκε καλά και διατηρεί όλα τα δικαιώματά του να ελέγξει και να παραλάβει εν καιρώ το έργο, σύμφωνα με τις κείμενες διατάξεις και τους συμβατικούς όρους. Επίσης δεν απαλλάσσει τον ανάδοχο από τις ευθύνες και υποχρεώσεις που απορρέουν από τη σύμβαση.

Η παραπάνω χρήση διέπεται από τις διατάξεις του άρθρου 169 του Ν. 4412/2016.

Άρθρο 37ο

ΣΥΝΔΕΣΗ ΜΕ ΔΙΚΤΥΑ Ο.Κ.Ω.

Ο ανάδοχος υποχρεούται να φροντίσει με κάθε δυνατό τρόπο να γίνει η παροχή και σύνδεση του κτιρίου με τα δίκτυα των οργανισμών κοινής ωφέλειας (Δ.Ε.Η., Ο.Τ.Ε., Ε.Υ.Α.Ι. κλπ.).

Η δαπάνη των παραπάνω παροχών και συνδέσεων, βαρύνει τον εργοδότη που τις καταβάλλει είτε απ' ευθείας στους Ο.Κ.Ω. είτε στον ανάδοχο στην περίπτωση που ο τελευταίος τις έχει ήδη προκαταβάλλει, φυσικά με την προσκόμιση πάντοτε των σχετικών εξοφλητικών αποδείξεων κλπ. νομίμων εγγράφων.

Άρθρο 38ο

ΒΛΑΒΕΣ ΕΡΓΟΥ – ΑΝΑΓΝΩΡΙΣΗ ΑΠΟΖΗΜΙΩΣΕΩΝ

Ο ανάδοχος δεν δικαιούται καμία αποζημίωση από τον κύριο του έργου για οποιαδήποτε βλάβη επέρχεται στο έργο, για οποιαδήποτε φθορά ή απώλεια υλικών και γενικά για οποιαδήποτε ζημιά του, που οφείλεται σε αμέλεια, απρονοησία ή ανεπιτηδειότητα αυτού ή του προσωπικού του, ή σε μη χρήση των καταλλήλων μέσων ή σε οποιαδήποτε άλλη αιτία, εκτός από τις περιπτώσεις υπαιτιότητας του φορέα κατασκευής του έργου ή ανωτέρας βίας. Ο ανάδοχος είναι υποχρεωμένος να αποκαταστήσει τις βλάβες που τον βαρύνουν με δικές του δαπάνες.

Κατά τα λοιπά ισχύουν οι διατάξεις του άρθρου 157 του Ν. 4412/2016.

Άρθρο 39ο

ΤΕΛΙΚΟΣ ΚΑΘΑΡΙΣΜΟΣ ΕΡΓΟΤΑΞΙΩΝ, ΚΑΤΑΣΚΕΥΩΝ ΚΑΙ ΕΓΚΑΤΑΣΤΑΣΕΩΝ

Ο Ανάδοχος είναι υποχρεωμένος μετά την αποπεράτωση ολόκληρου του έργου, να αφαιρέσει και να απομακρύνει με δαπάνες του, όλες τις προσωρινές εγκαταστάσεις που προβλέπονται από προηγούμενο άρθρο αυτής της Ε.Σ.Υ., τα απορρίμματα, εργαλεία, ικριώματα, μηχανήματα, χρήσιμα ή άχρηστα πλεονάζοντα υλικά, προσωρινές εγκαταστάσεις μηχανημάτων κλπ., και να παραδώσει τελείως καθαρές τόσο τις κατασκευές όσο και τους γύρω χώρους του εργοταξίου, φροντίζοντας γενικά να κάνει κάθε τακτοποίηση που απαιτείται για την παράδοση και εύρυθμη λειτουργία του έργου, σύμφωνα με τα προδιαγραφόμενα στην Ε.Σ.Υ., τους όρους της σύμβασης.

Επίσης ο Ανάδοχος είναι υποχρεωμένος να καθαιρέσει και να αποκομίσει κάθε προστατευτική κατασκευή που απαιτήθηκε για την εκτέλεση του έργου (εργασιών και παραγωγής υλικών) ή για αποφυγή κάθε είδους ζημιών, φθορών, ατυχημάτων κλπ. έχει δε εκλείψει κατά την κρίση της Υπηρεσίας ο λόγος κατασκευής της. Αν μέσα σε δέκα (10) μέρες από την έγγραφη υπόμνηση της Υπηρεσίας ο Ανάδοχος δεν αρχίσει και μέσα σε εύλογη προθεσμία δεν περατώσει όλες αυτές τις εργασίες, αυτές θα εκτελούνται σε βάρος του και για λογαριασμό του και η σχετική δαπάνη θα αφαιρείται από την πληρωμή του και, εκτός αυτού, δεν θα εκδίδεται βεβαίωση εμπρόθεσμης εκτέλεσης του έργου.

Άρθρο 40ο

ΠΡΟΓΡΑΜΜΑ ΠΟΙΟΤΗΤΑΣ ΕΡΓΟΥ

Για την εκπόνηση και εφαρμογή Προγράμματος Ποιότητας Έργου, αυτό θα γίνει σύμφωνα με τις διατάξεις των αποφάσεων ΔΕΕΠ/οικ.502/13.10.2000 (Β' 1265), ΔΙΠΑΔ/οικ. 611/ 24.7.2001 (Β' 1013), ΔΙΠΑΔ/οικ.501/1.7.2003 (Β' 928) του Υφυπουργού Περιβάλλοντος, Χωροταξίας και Δημόσιων Έργων.

Εφαρμόζονται επίσης και οι παρακάτω αποφάσεις:

α) ΔΕΕΠ/οικ.4/ 19.1.2001 (Β' 94),

β) ΔΕΕΠ/οικ.110/12.5.2003 (Β' 624) του Υφυπουργού Περιβάλλοντος, Χωροταξίας και Δημόσιων Έργων,

γ) η Δ14/43309/5.3.2001 (Β' 332) του Υπουργού Περιβάλλοντος, Χωροταξίας και Δημόσιων Έργων και

δ) ΔΙΠΑΔ/οικ. 12/13.01.2009 (Β' 125Β/ 27.01.2009).

Το Π.Π.Ε. ενσωματώνει και κωδικοποιεί όλες τις απαιτήσεις των συμβατικών τευχών, περιγράφει τις φάσεις ανάπτυξης του έργου και τις αντίστοιχες δραστηριότητες, είναι σε πλήρη εναρμόνιση και περιλαμβάνει το χρονοδιάγραμμα του έργου, καθορίζει τον τρόπο οργάνωσης και διοίκησης του έργου και τον τρόπο και τις λεπτομέρειες συγκέντρωσης και αρχειοθέτησης των στοιχείων κατά την κατασκευή, ώστε να ικανοποιούνται οι απαιτήσεις ιχνηλασιμότητας.

Το Π.Π.Ε. αποτελεί το εσωτερικό κανονιστικό έγγραφο του έργου και παρέχει όλα τα εργαλεία παρακολούθησης του έργου, συγκέντρωσης των στοιχείων, τεκμηρίωσης των εργασιών που έχουν εκτελεστεί και αρχειοθέτησής τους. Η επίβλεψη της εφαρμογής του Προγράμματος Ποιότητας Έργων, η υλοποίηση των Σχεδίων ελέγχων και δοκιμών, καθώς και η αξιολόγηση των εργαστηριακών ελέγχων και δοκιμών, μπορεί να ανατίθενται σε διαπιστευμένους φορείς Επιθεώρησης - Πιστοποίησης, σύμφωνα με τα πρότυπα ΕΛΟΤ EN ISO/IEC 17021 για συστήματα διαχείρισης ποιότητας ΕΛΟΤ EN ISO 9001 κατ' ελάχιστο στο πεδίο εφαρμογής ΕΑ 28 στην Ελλάδα ή σε χώρα μέλος της Ευρωπαϊκής Ένωσης, για συστήματα διαχείρισης περιβάλλοντος κατά ΕΛΟΤ EN ISO 14001, για συστήματα υγείας και ασφάλειας στην εργασία κατά ΕΛΟΤ 1801 και OHSAS 18001.

Άρθρο 41ο

ΙΣΧΥΟΥΣΑ ΝΟΜΟΘΕΣΙΑ

Τα παραπάνω εφαρμόζονται επικαιροποιημένα όπου δεν έρχονται σε αντίθεση με την κείμενη νομοθεσία.

Η Συντάξασα

Ο Διευθυντής Τ.Υ.Δ.Β.

Μίχου Μαρία
Αρχιτέκτων Μηχανικός

Βαλλιανάτος Αναστάσιος
Πολιτικός Μηχανικός